
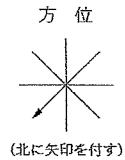


(平成25年度)


施設の配置図	縮尺	1/1000 (A4)	学校名	菅生小学校			調査番号	(都道府県)	(市町村)	(学校)	整理番号
				313	2110	0295					

- 凡例
- 建物
- Ⓐ 未とりこわし建物
 - Ⓑ 危険建物
 - Ⓒ 借用建物
 - Ⓓ 一時使用建物
 - Ⓔ 屋外教育環境整備事業によるもの
- 建物以外の工作物
- Ⓕ 正門・透用門
 - Ⓖ 自転車置場
 - ⑦ フェンス

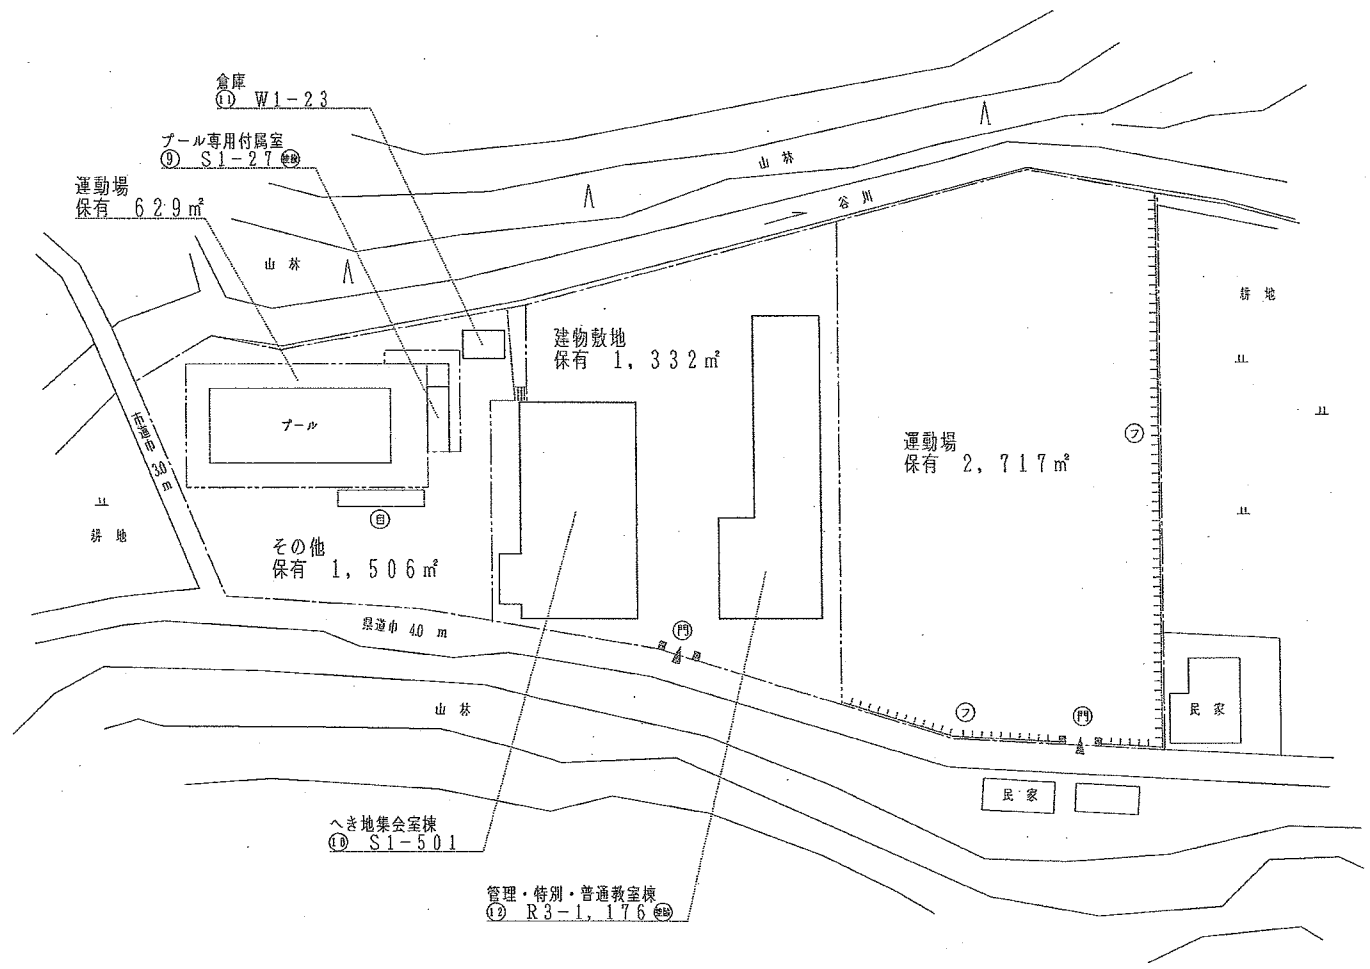


(平成25年度)


平面図	縮尺	1/500 (A4)	学校名	菅生小学校			調査番号	(都道府県)	(市町村)	(学校)	整理番号	0522-2
				33	2110	01295						

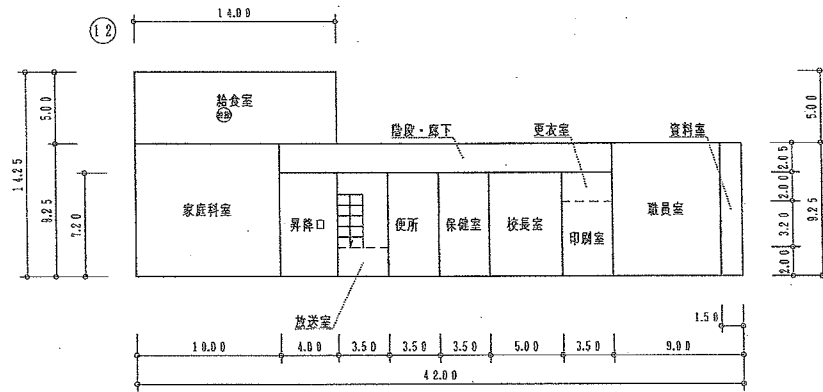

管理・特別・普通教室棟 1階

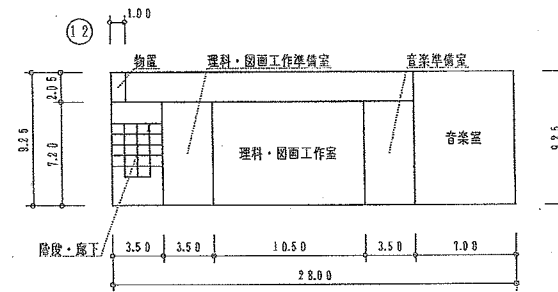

3階

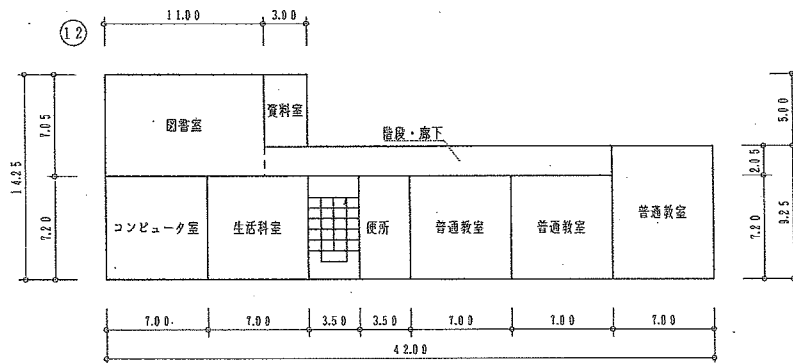


2階

保有控除
給食室 70.00㎡

(平成25年度)

平面図	縮尺	1/500 (A4)	学校名	菅生小学校	調査番号	(都道府県)	(市町村)	(学 校)	教 育 課 室 号	0522-3
					313	2110	02915			

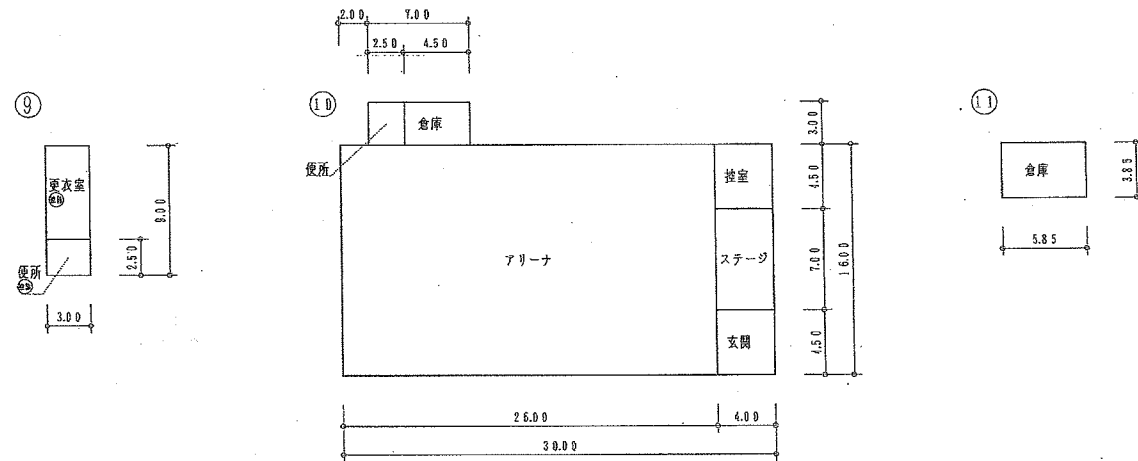

プール専用付属室 1 階

屋内運動場 1 階

倉庫 1 階

保有控除
プール専用付属室 27.00㎡