

(平成23年度)

施設の配置図

縮尺

1/1000 (A4)

学校名

足見小学校

調査番号

(都道府県)

(市町村)

(学校)

整理番号

0518-1


凡 例

建 物


- ① 未とりこわし建物
- ② 危険建物
- ③ 借用建物
- ④ 一時使用建物
- ⑤ 屋外教育環境整備事業によるもの

建物以外の工作物

- ⑥ 正門・通用門
- ⑦ スロープ
- ⑧ キューピタル
- ⑨ フェンス
- ⑩ 動物小屋
- ⑪ 倉庫

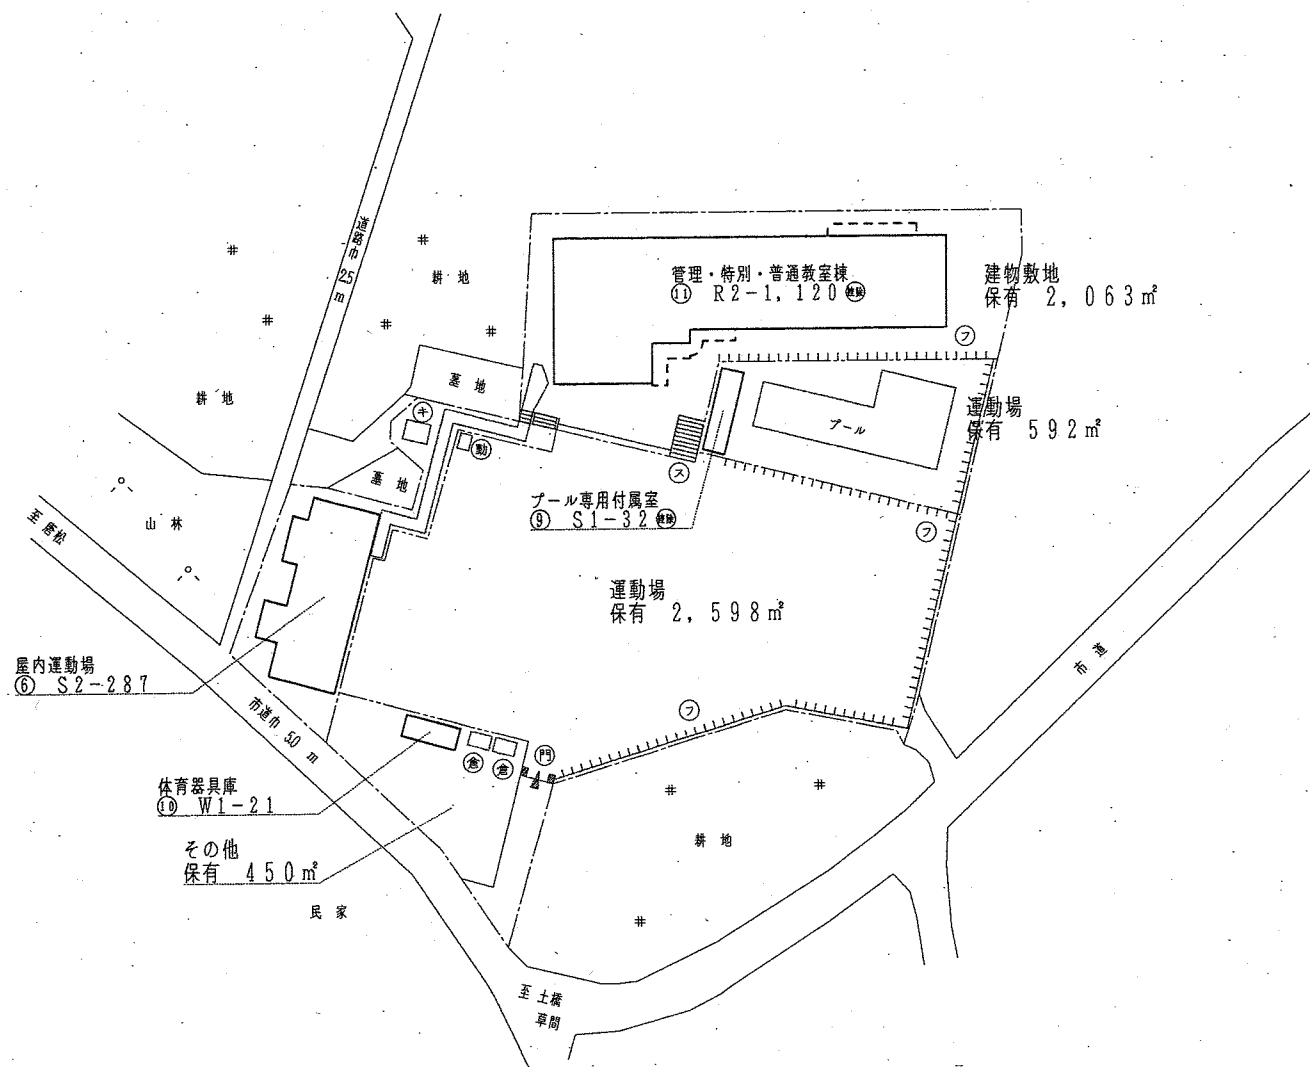

方 位

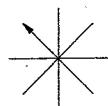

(北に矢印を付す)

(平成23年度)

平面図

縮尺

1/500 (A4)

学校名

足見小学校

調査番号


(都道府県)

(市町村)


(学校)

整理番号


0518-2

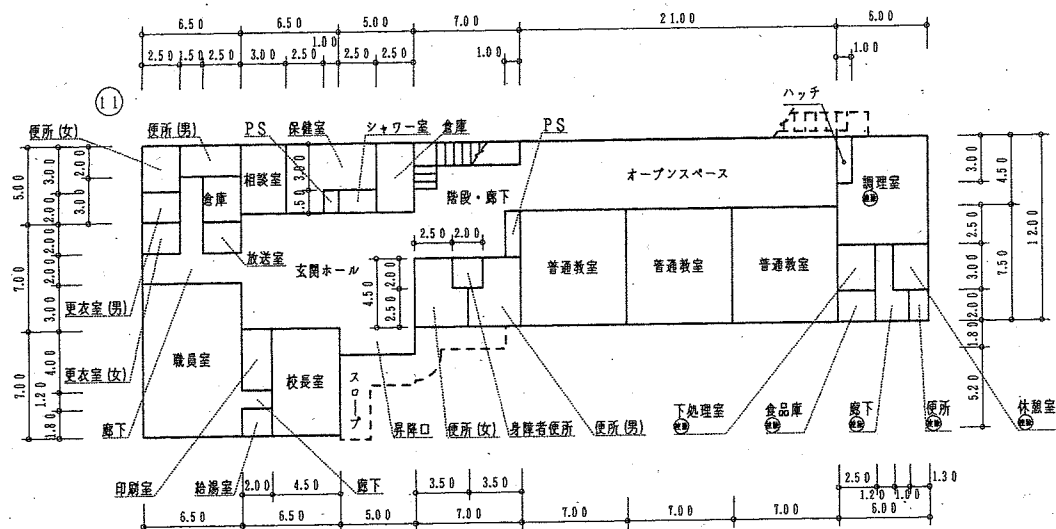


管理・特別・普通教室棟 1 階

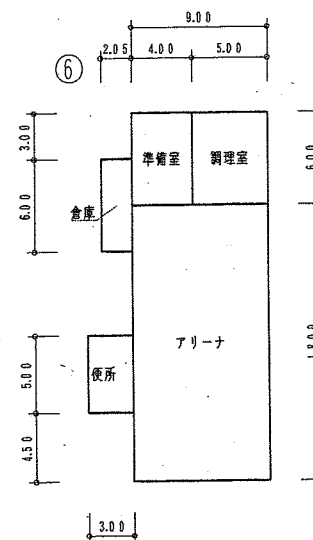


へき地集会室棟 1 階

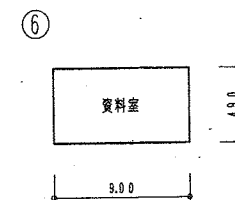


2 階

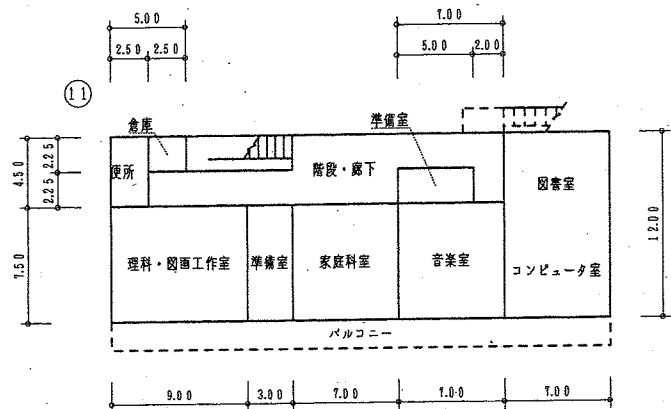

2 階

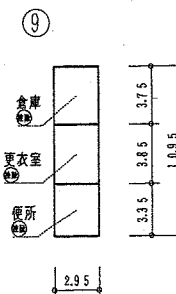

プール専用付属室 1 階

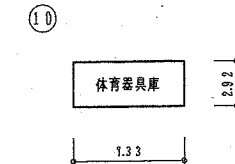

体育器具庫 1 階

保有控除
プール専用付属室 32.30㎡
給食室 72.00㎡