

(令和7年度)

施設の配置図	縮尺	1 / 1000 (A4)	学校名	千屋小学校	調査番号	(都道府県)	(市町村)	(学 校)	整理番号	0 5 2 7 - 1
					3 / 3	2 / 1 / 0	0 / 3 / 0 / 2			


凡 例

建 物


- ㊦ 未とりこわし建物
- ㊧ 危 険 建 物
- ㊨ 借 用 建 物
- ㊩ 一時使用建物
- ㊪ 屋外教育環境整備事業によるもの

建物以外の工作物

- ㊫ 正門・通用門
- ㊬ 吹抜け渡廊下
- ㊭ 非常階段
- ㊮ カート・レール
- ㊯ フェンス
- ㊰

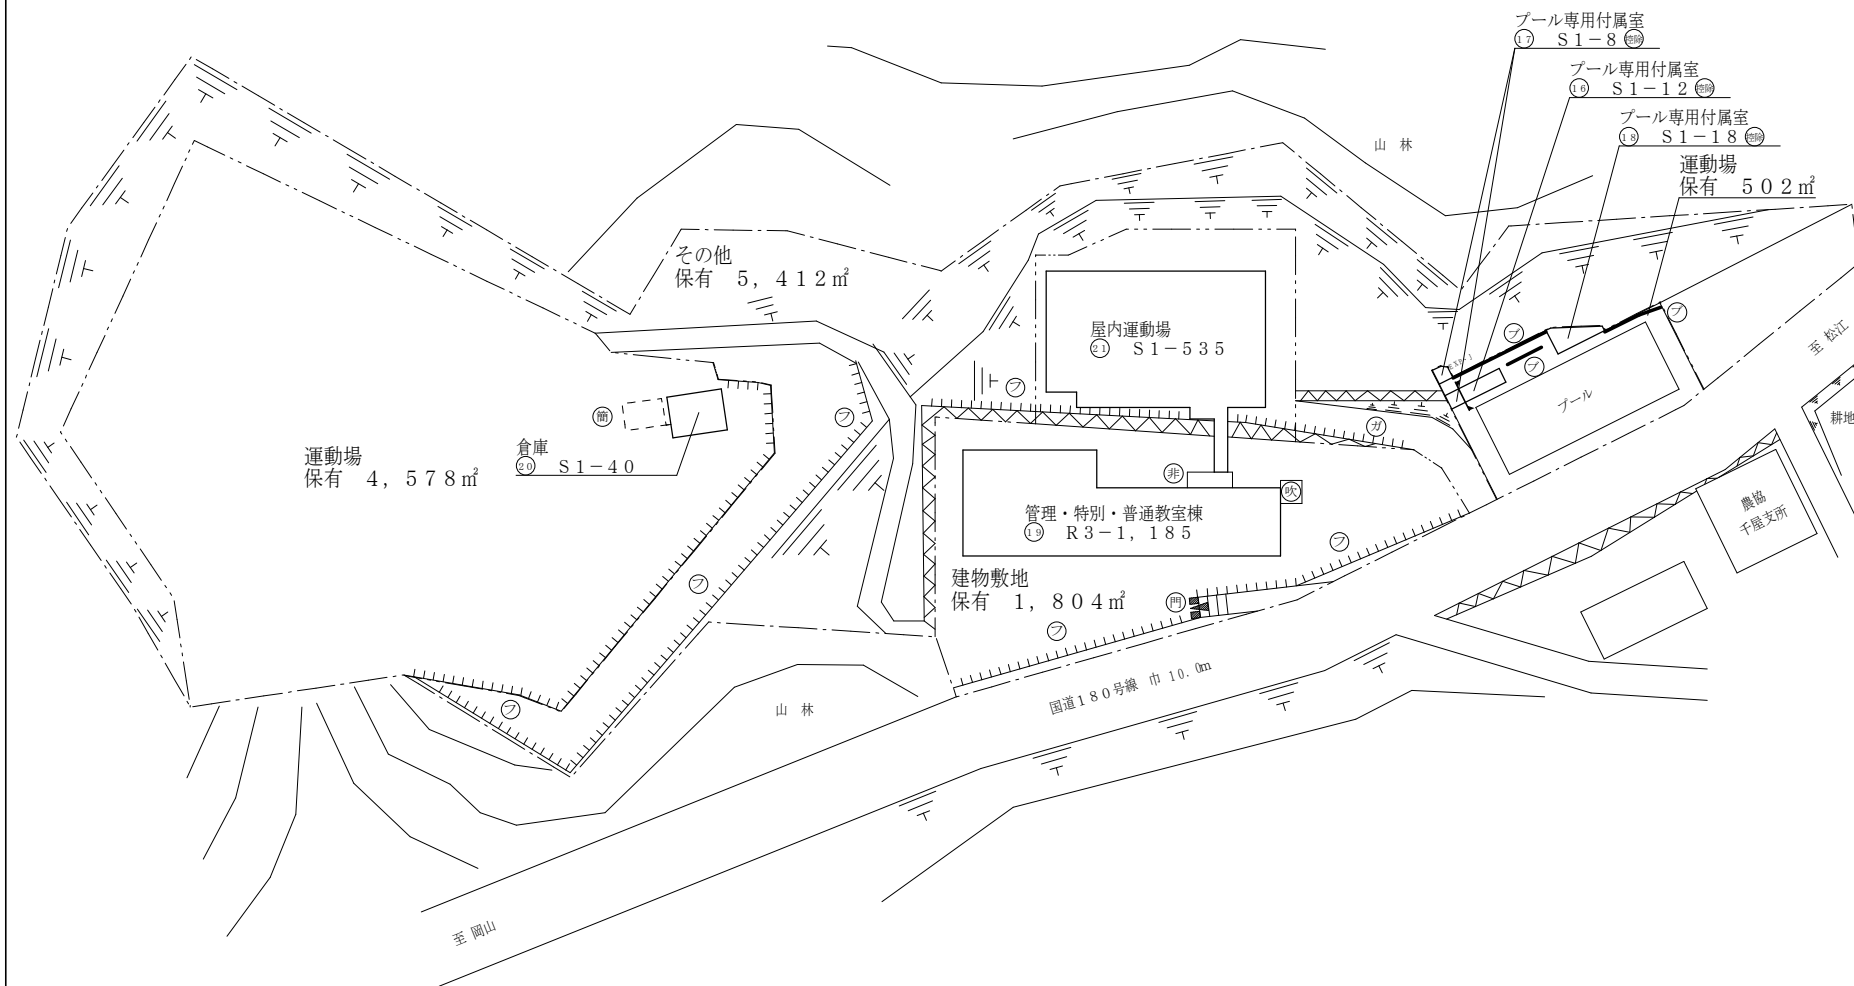

方 位

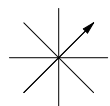

(北に矢印を付す)

(令和7年度)

平面図

縮尺

1/500 (A4)

学校名

千屋小学校

調査番号

33

(都道府県)


210

(学 校)


0302

整理番号

0527-2

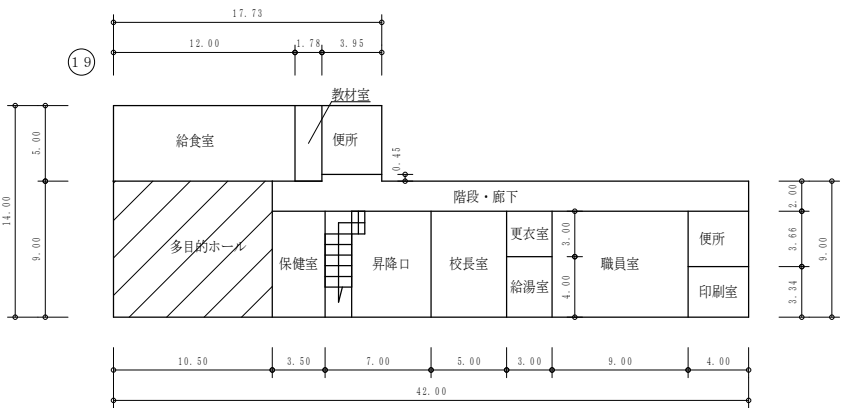


管理・特別・普通教室棟 1 階

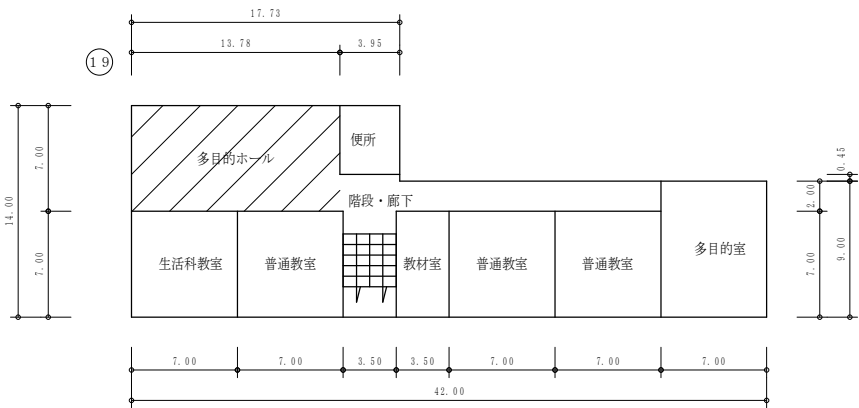

2 階

19

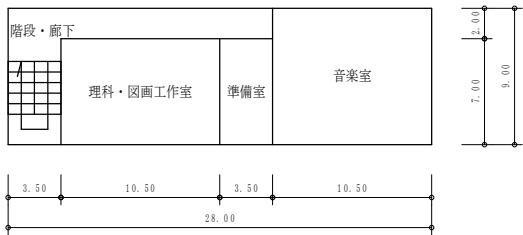


3 階

(令和7年度)


平 面 図	縮 尺	1 / 5 0 0 (A4)	学 校 名	千屋小学校	調 査 番 号	(都道府県)	(市町村)	(学 校)	整 理 番 号	0 5 2 7 - 3
					313	210	030	2		

②1

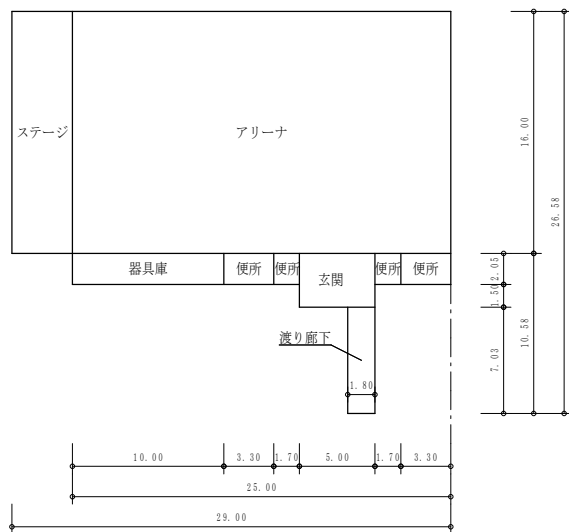

屋内運動場 1 階


②1

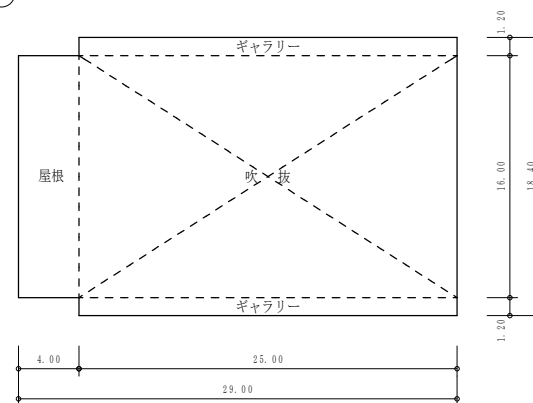

2 階

EXP・J


①7

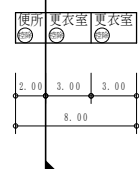


①6



①7

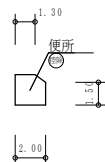


①8

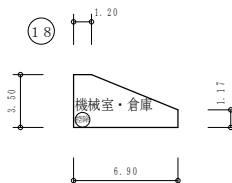

プール専用附属室 1 階

②0

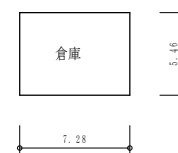

倉庫 1 階

保有控除
プール専用附属室 37.33㎡