

(令和4年度)

施設の配置図	縮尺	1 / 1 2 0 0 (A 4) 	学校名	萬歳小学校	調査番号	都道府県	(市町村)	(学 校)	整理番号	0 8 5 3 - 1
						3 3	2 1 0	0 7 4 9		


凡 例

建 物


- ㊦ 未とりこわし建物
- ㊧ 危 険 建 物
- ㊨ 借 用 建 物
- ㊩ 一時使用建物
- ㊪ 屋外教育環境整備事業によるもの

建物以外の工作物

- ㊫ 正門・通用門
- ㊬ 吹抜け渡廊下

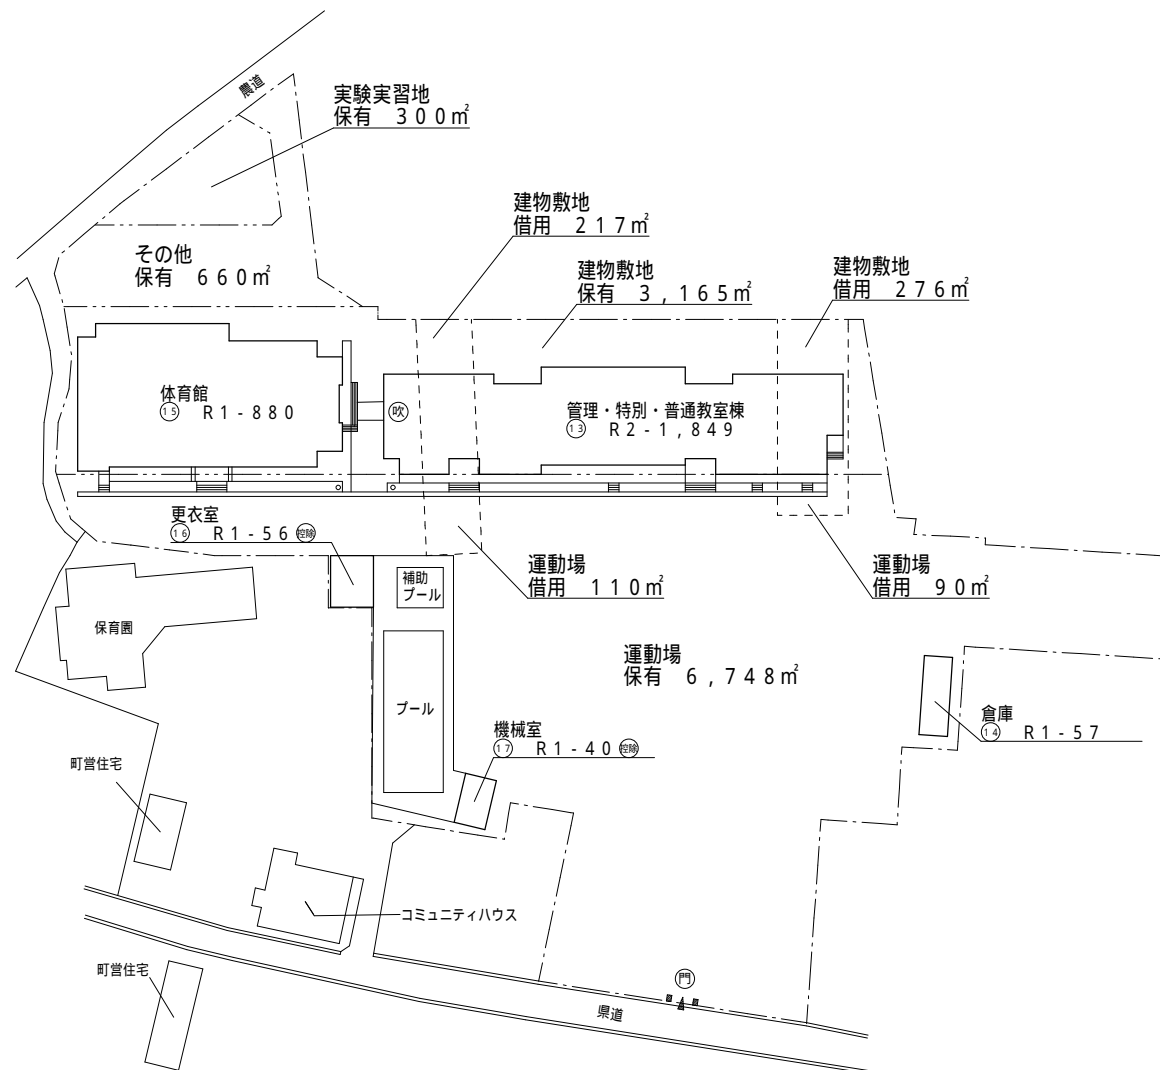


方 位

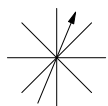


(北に矢印を付す)

(令和4年度)

平 面 図	縮 尺	1 / 5 0 0 (A 4)	学 校 名	萬 歳 小 学 校	調 査 番 号	都 道 府 県	市 町 村	(学 校)		整 理 番 号	0 8 5 3 - 2
					3	3	2	1	0		

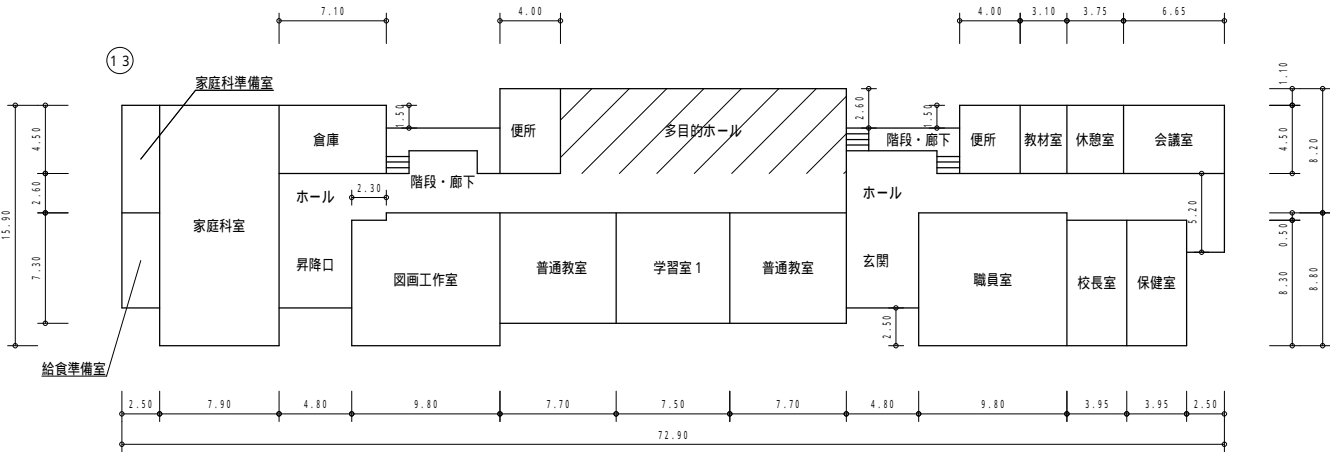

管理・特別・普通教室棟 1 階

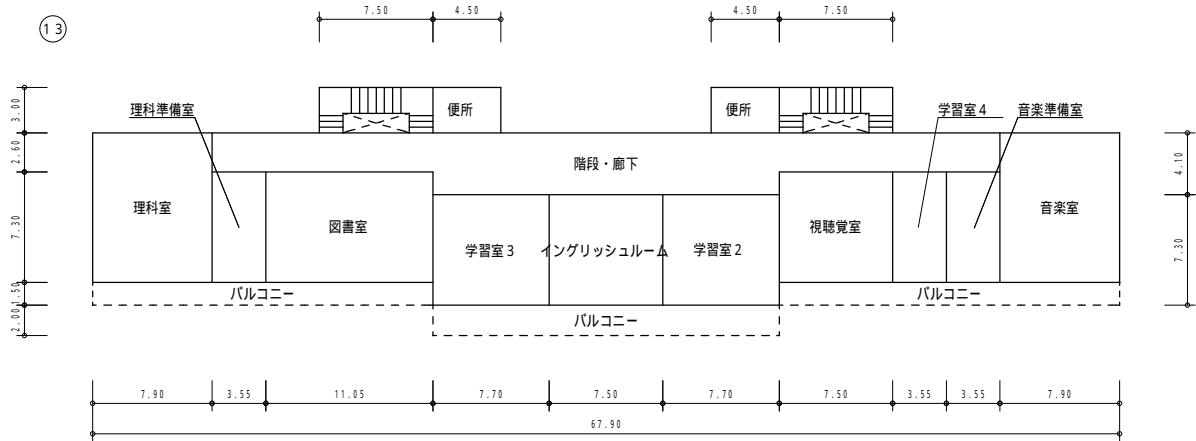

2 階

(令和4年度)

平面図

縮尺

1/500 (A4)

学校名

萬歳小学校

調査番号


都道府県
33

市町村
210


学校
0749

整理番号

0853-3

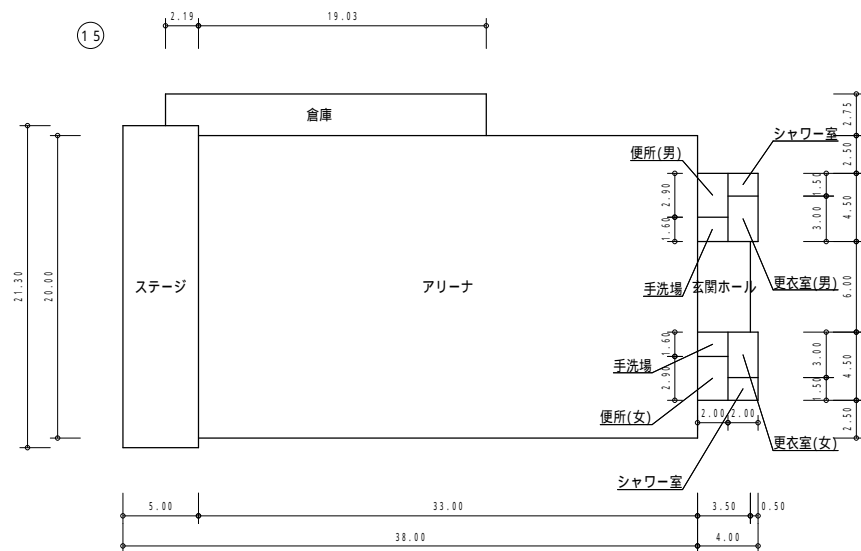


屋内運動場 1 階

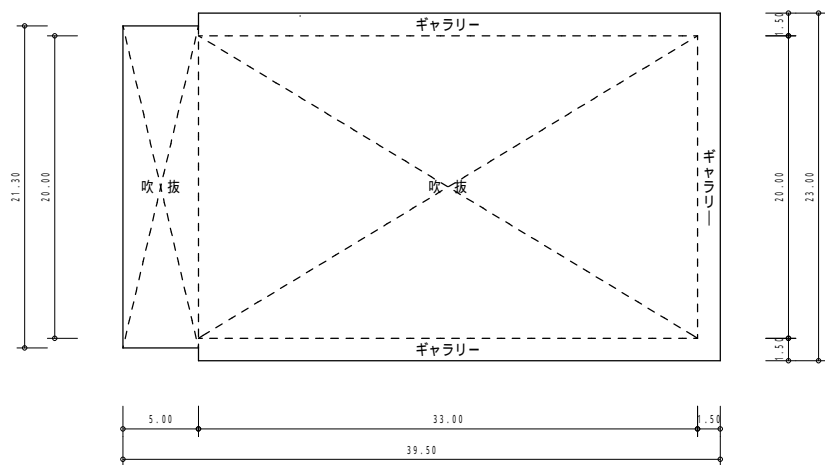


2 階

①4

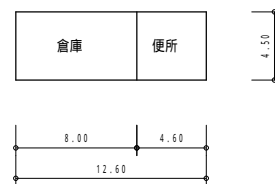


倉庫棟

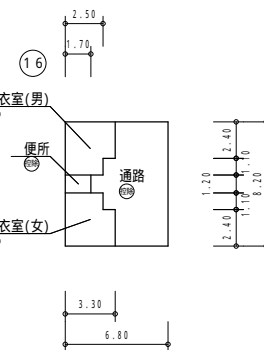

プール付属棟

①7

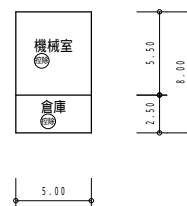

プール付属棟

保有控除
プール専用付属室 95.76㎡