

(平成21年度)

施設の配置図	縮尺	1/1000 (A4)	学校名	井倉中学校	調査番号	(都道府県)	(市町村)	(学 校)	整理番号
					3:3	21:0	3:6:4:7		
					0533-1				



凡 例

建 物

- ⊕ 未とりこわし建物
- ⊗ 危険建物
- ⊕ 借用建物
- ⊖ 一時使用建物
- ⊕ 屋外教育環境整備事業によるもの


建物以外の工作物

- Ⓜ 正門・通門
- Ⓢ 自転車置場
- ⑦ フェンス

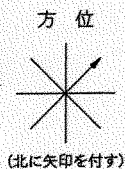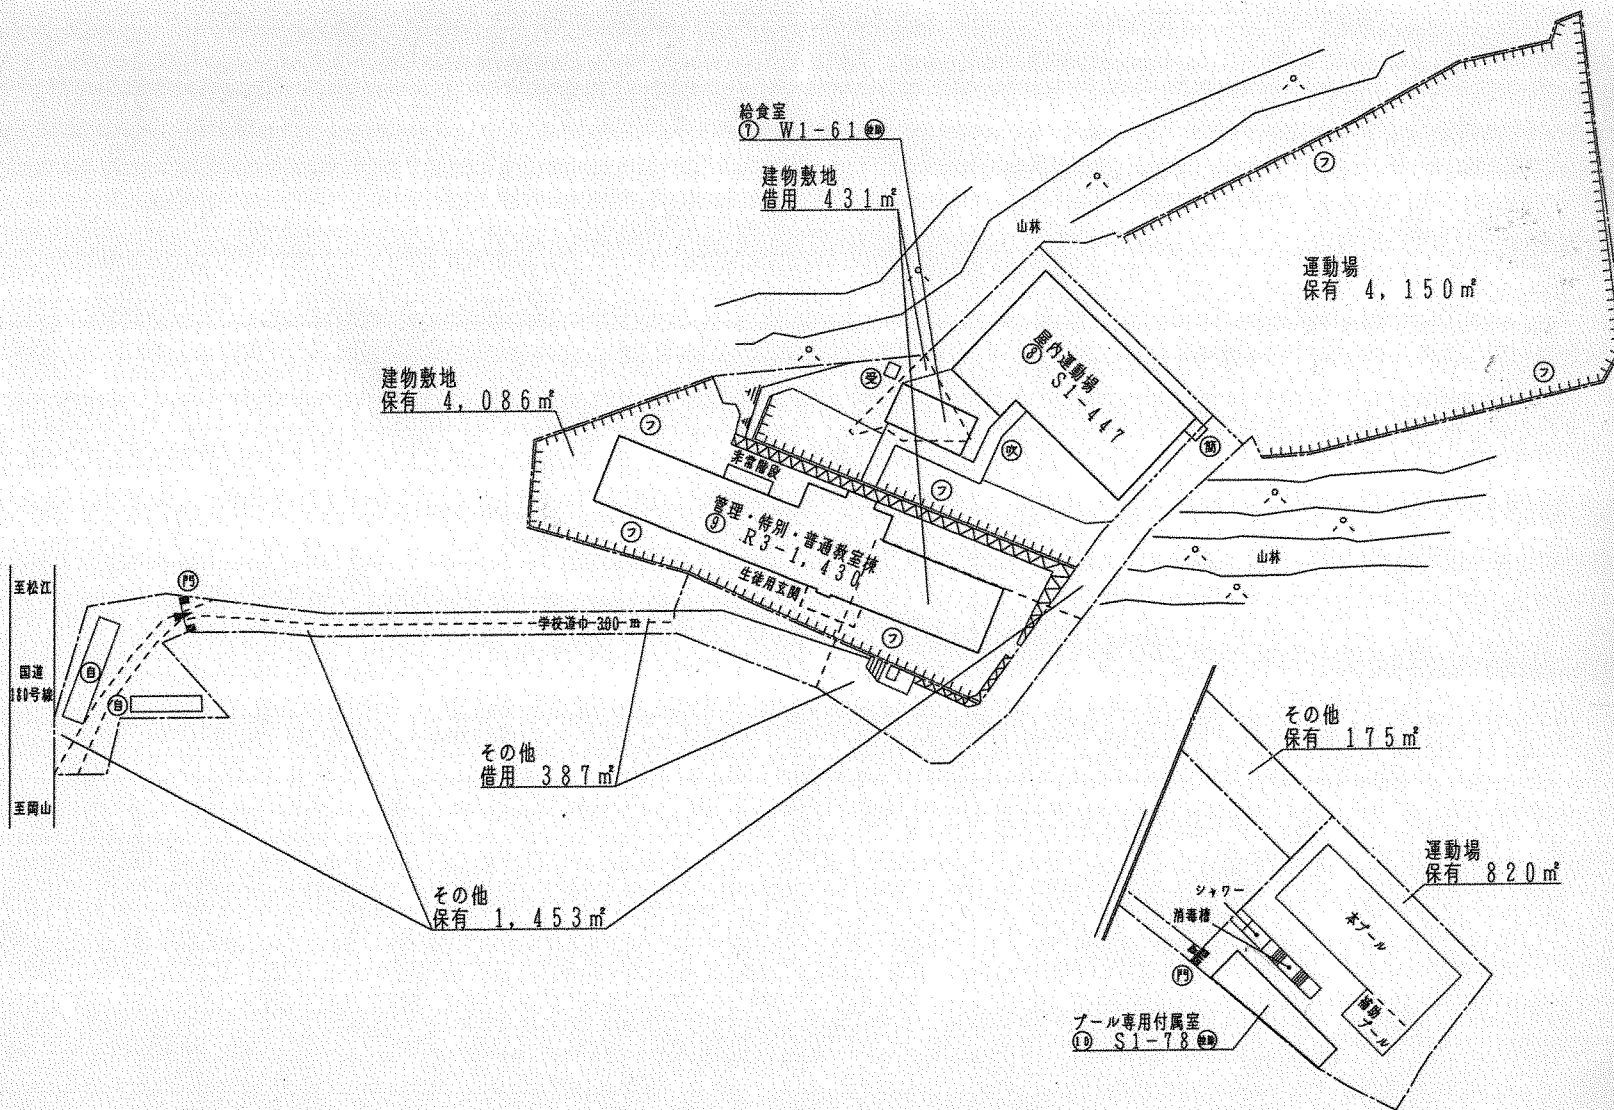


(平成21年度)


平面図	縮尺	1/500 (A4)	学校名	井倉中学校	調査年度	(都道府県)	(市町村)	(学 校)	整理番号
	0 5 10 15				3:3	2:1:0	3:6:4:7		0533-2

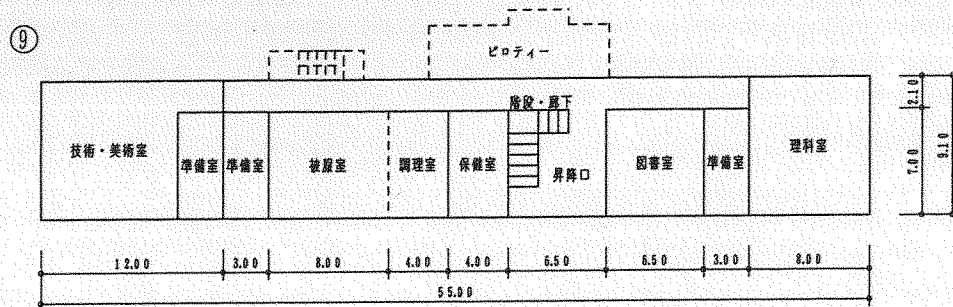


管理・特別・普通教室棟 1 階

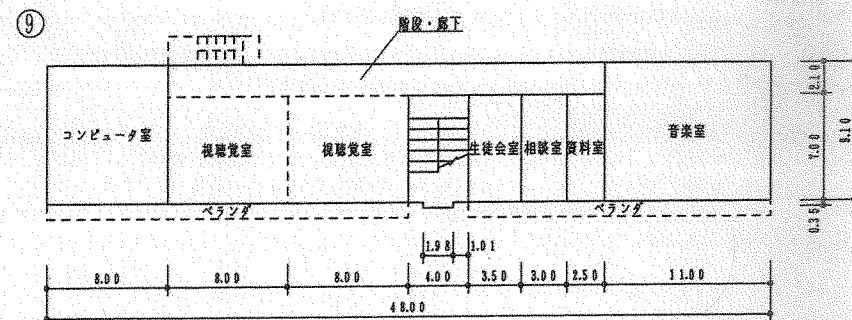

3 階

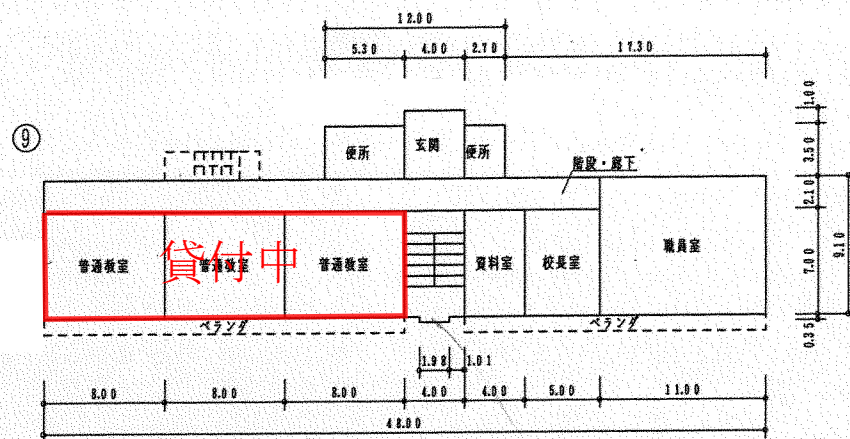




2 階

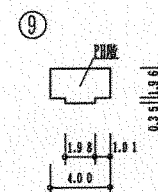

屋 階

(平成21年度)

平面図	縮尺	1/500 (A4)	学校名	井倉中学校	調査番号	(都道府県)	(市町村)	(学校)	整理番号
					33	21	03	647	

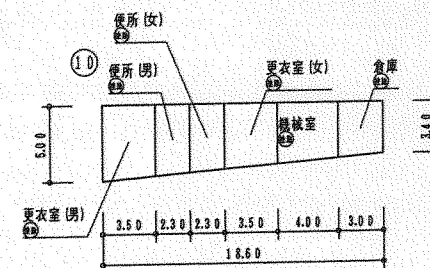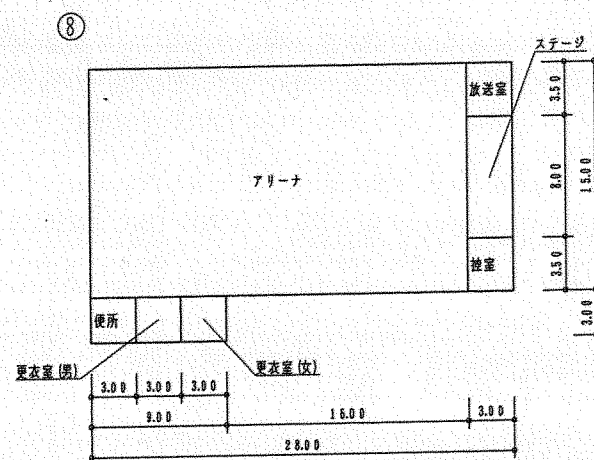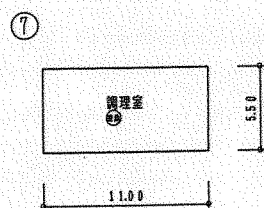

給食室 1 階

屋内運動場 1 階

プール専用附属室 1 階

保有控除
プール専用附属室 78.12㎡
給食室 60.50㎡