

(令和7年度)

施設の配置図	縮尺	1 / 1000 (A4)	学校名	神郷北小学校	調査番号	(都道府県)	(市町村)	(学 校)	整理番号	0835-1
					313	210	0736			


凡 例

建 物


- ㊦ 未とりこわし建物
- ㊧ 危 険 建 物
- ㊨ 借 用 建 物
- ㊩ 一時使用建物
- ㊪ 屋外教育環境整備事業によるもの

建物以外の工作物

- ㊫ 正門・通用門
- ㊬ 語らいの広場
- ㊭ 炊さん場
- ㊮ 自然体験広場
- ㊯ ふれあいの小径
- ㊰ 屋外ステージ

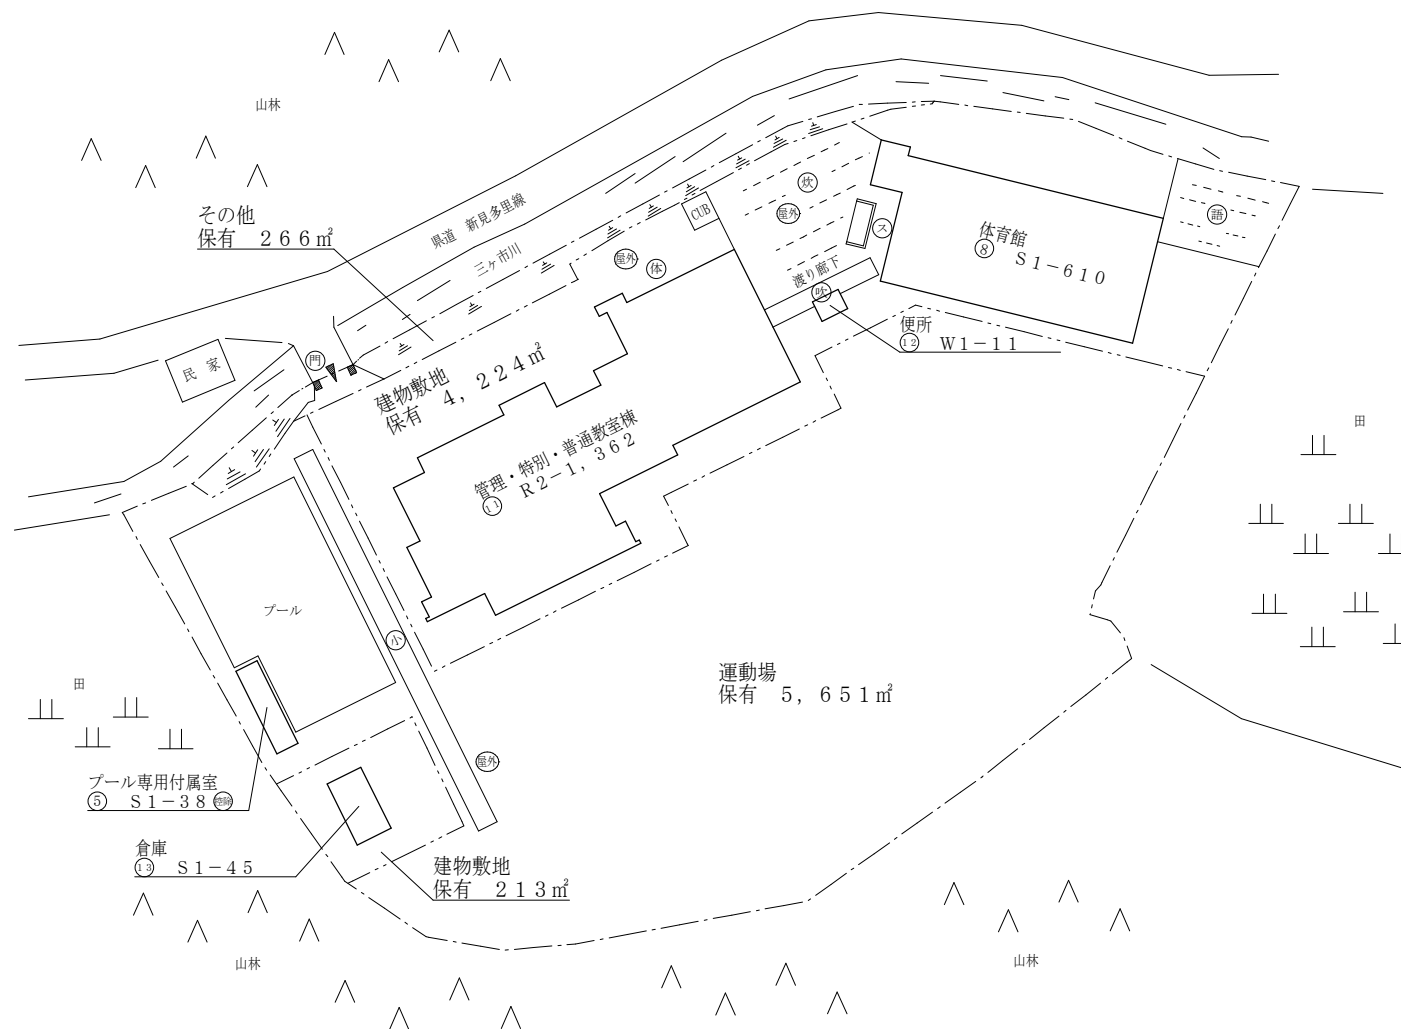


方 位

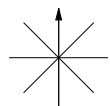


(北に矢印を付す)

(令和7年度)

平面図	縮尺	1/500 (A4)	学校名	神郷北小学校	調査番号	(都道府県)	(市町村)	(学 校)	整理番号	0835-3
		0 5 10 15 20 m			313	210	0736			

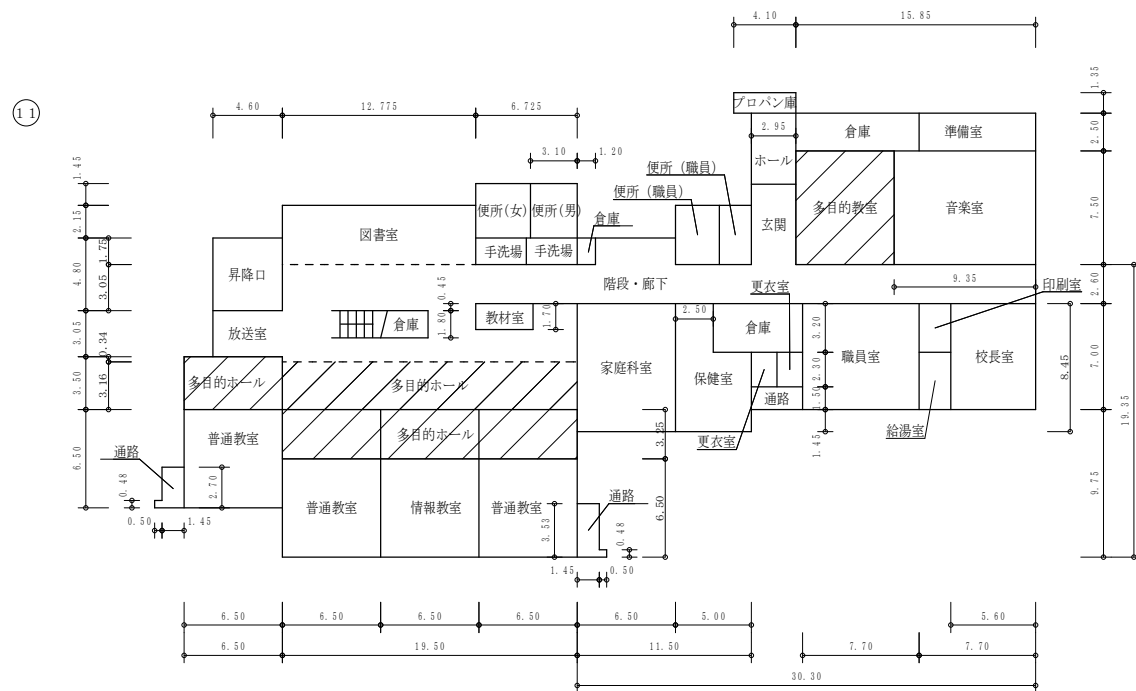

1 階

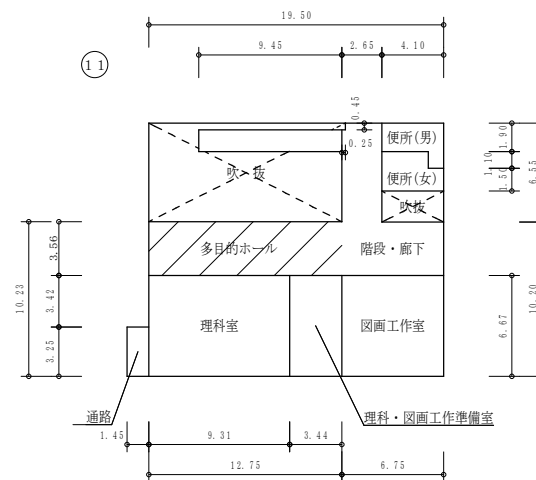

2 階

(令和7年度)

平面图

縮

1 / 5 0 0 (A 4)

学校:	
-----	--

神鄉北小学校

調査番号	
------	--


調査番号	(都道府県)
	3 3

(市町村)	
210	


	(学 校)			
0	0	7	3	6

整理番号


0 8 3 5 - 4

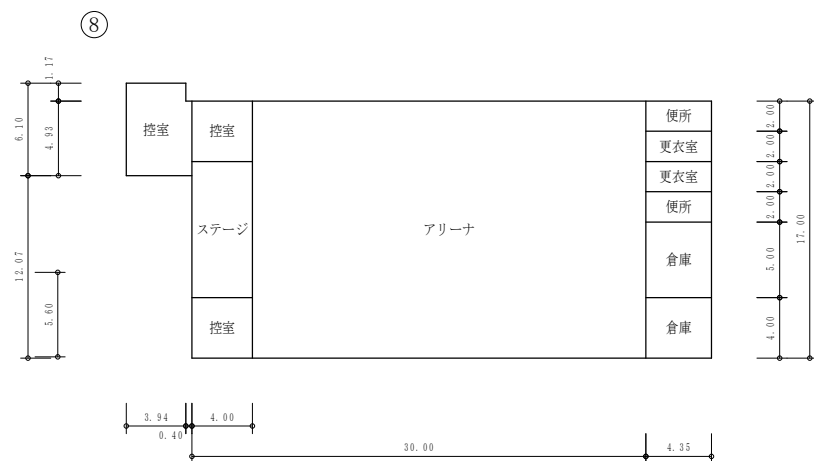


屋内運動場 1 階

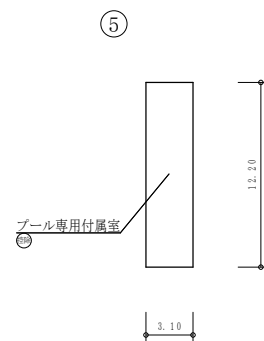


プール附属室

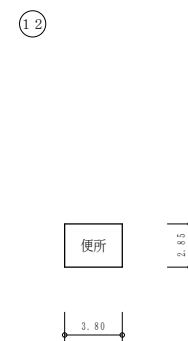

屋外便所

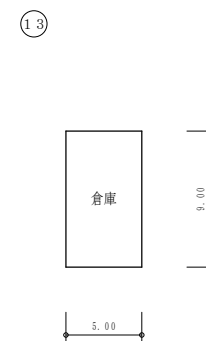

倉庫

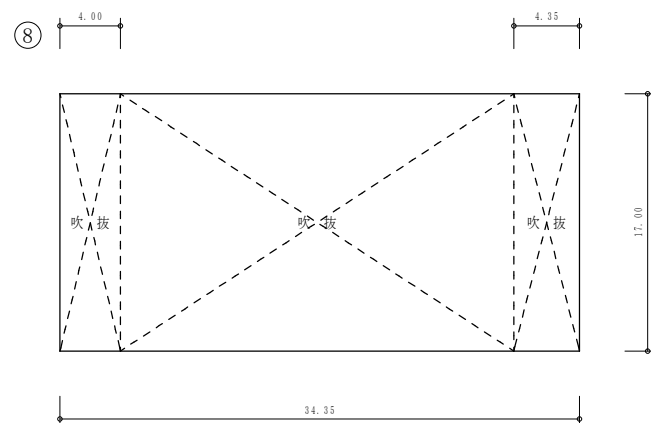

2 階

保有控除
プール専用付属室 37.82㎡