


都市機能誘導区域・まちなか居住区域

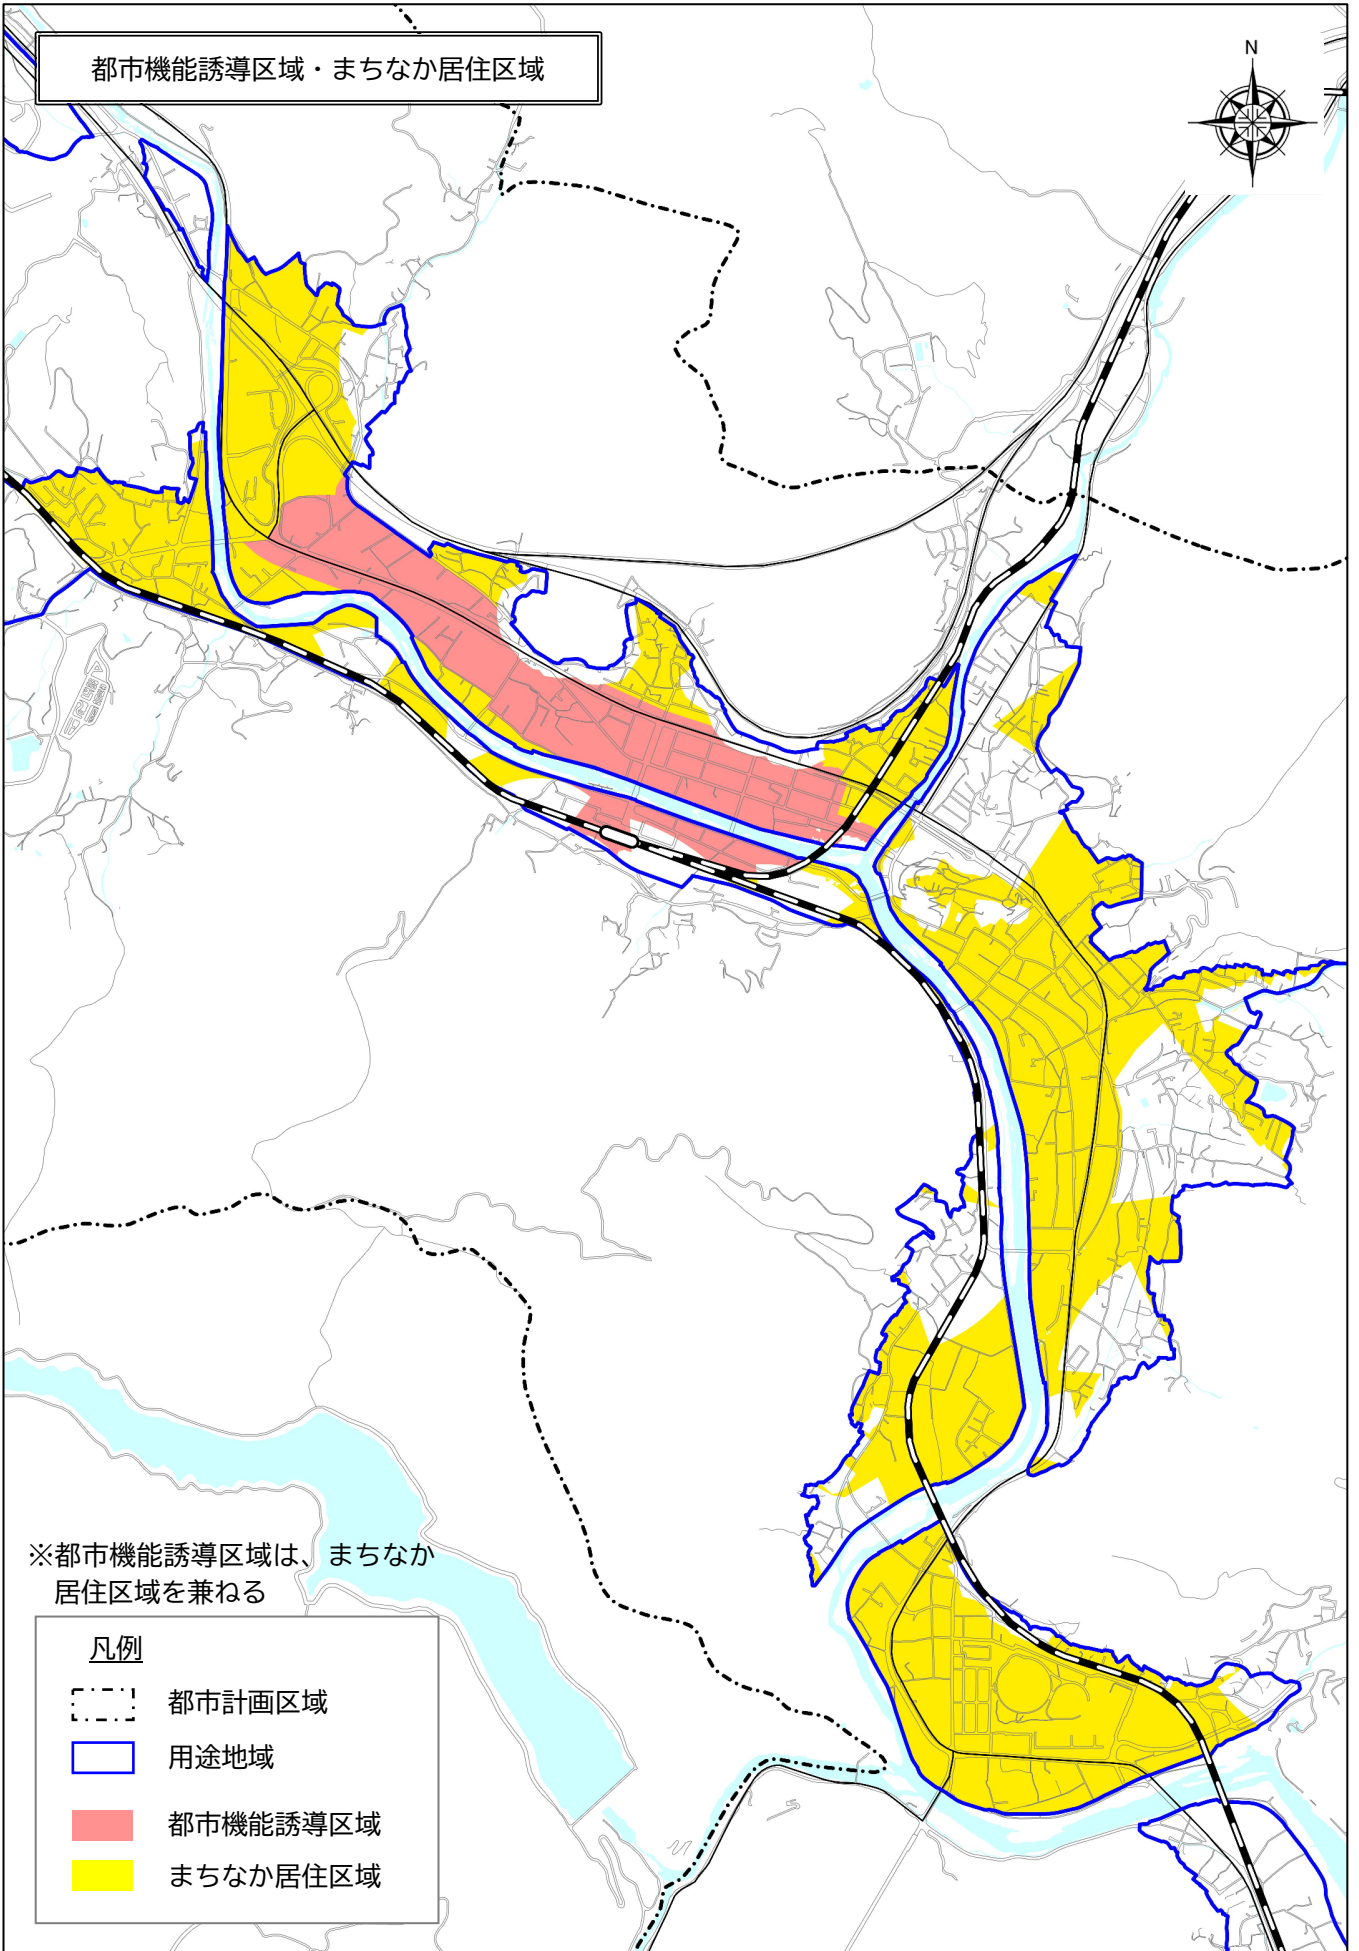

※都市機能誘導区域は、まちなか居住区域を兼ねる

凡例

- 都市計画区域
- 用途地域
- 都市機能誘導区域
- まちなか居住区域

0 250 500 750 1000m

