


まちなか居住区域（高尾・西方地区）

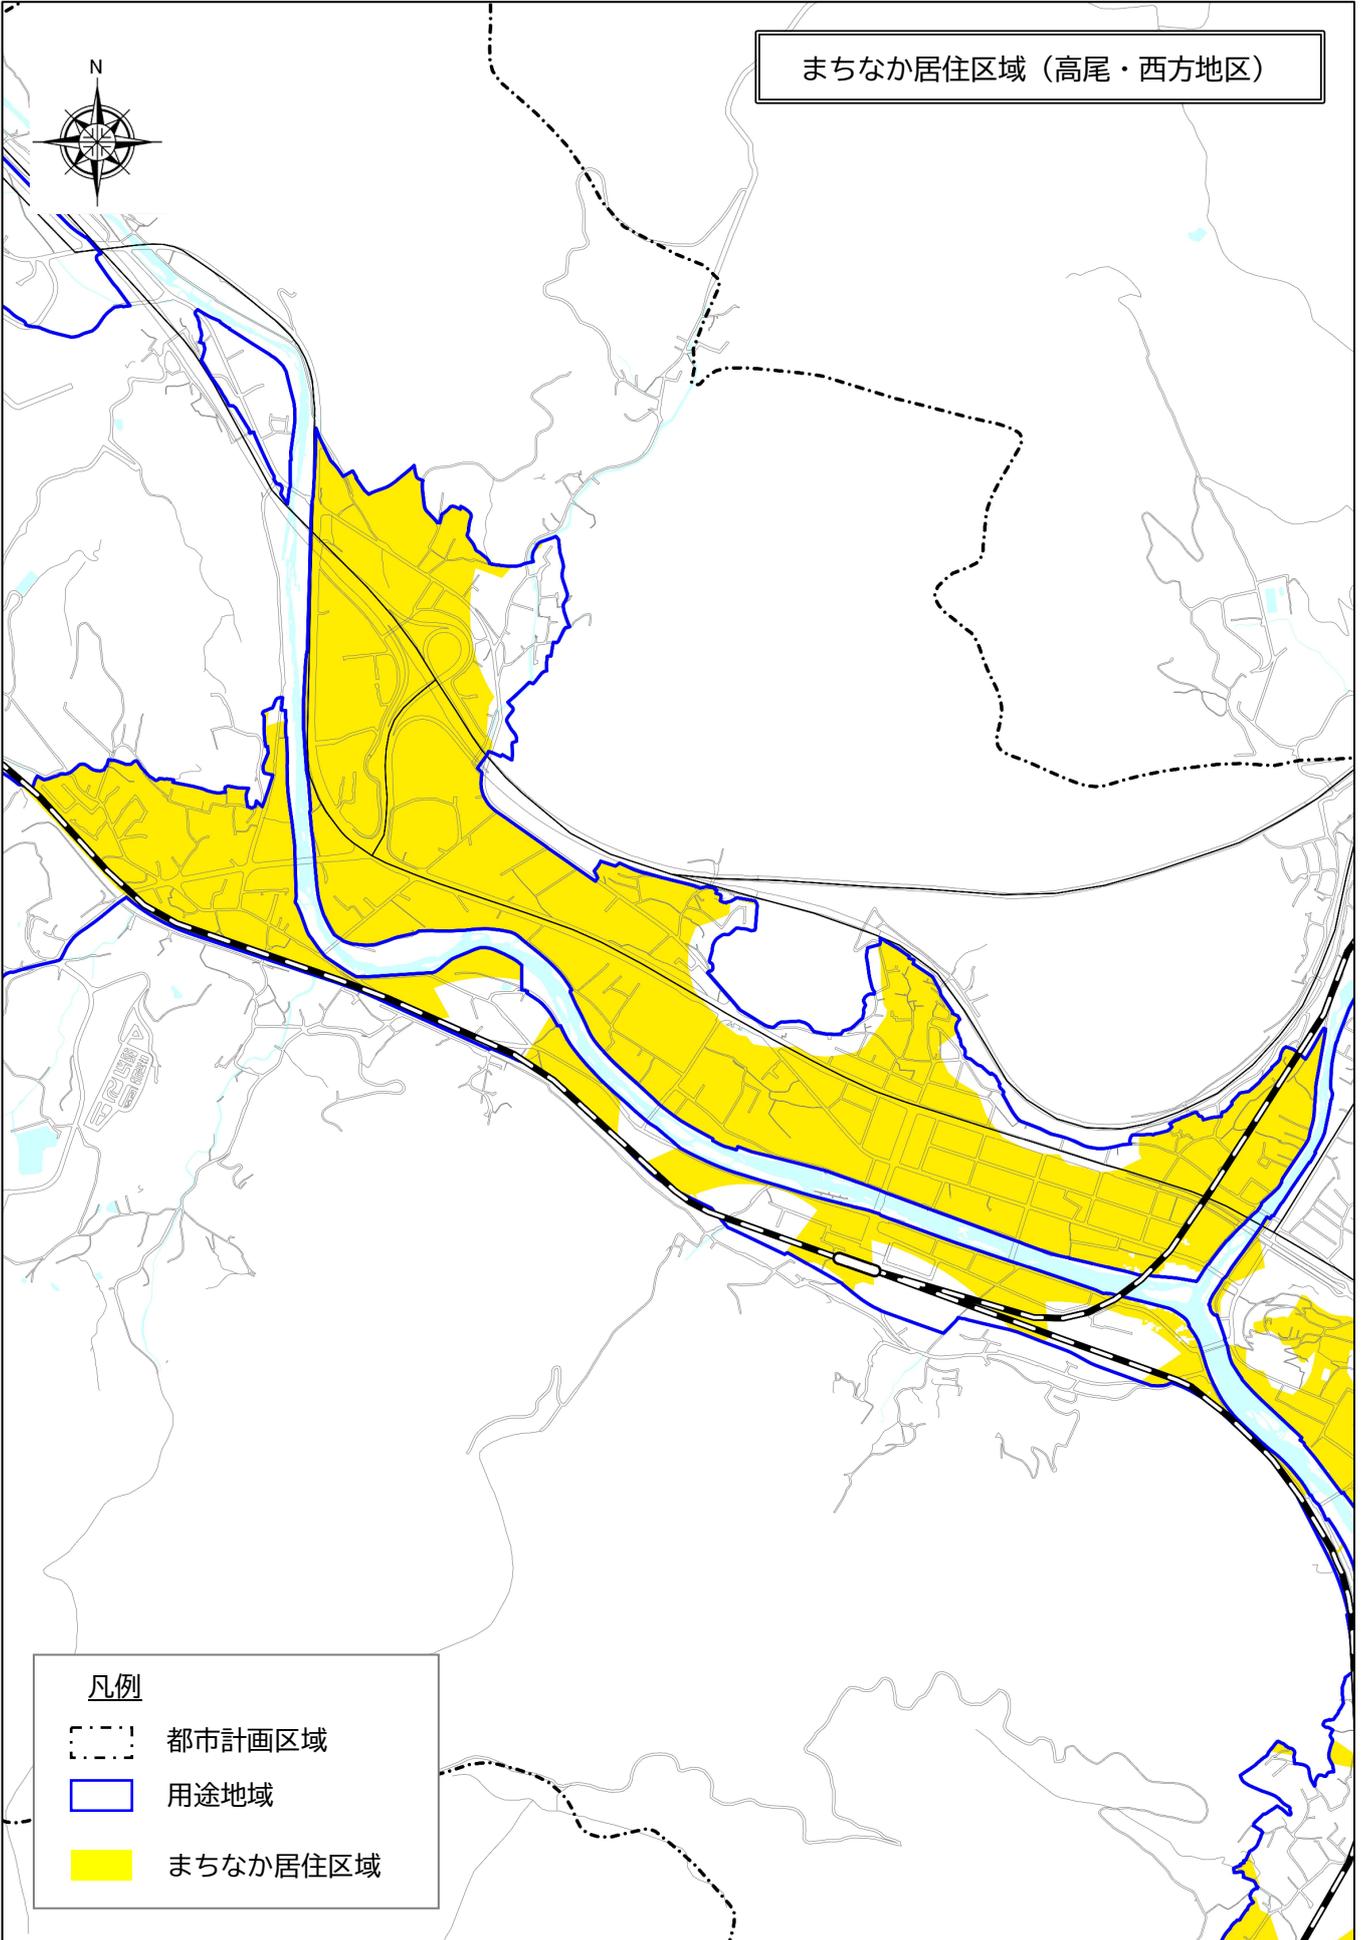

凡例

- 都市計画区域
- 用途地域
- まちなか居住区域

0 250 500 750 1000m