



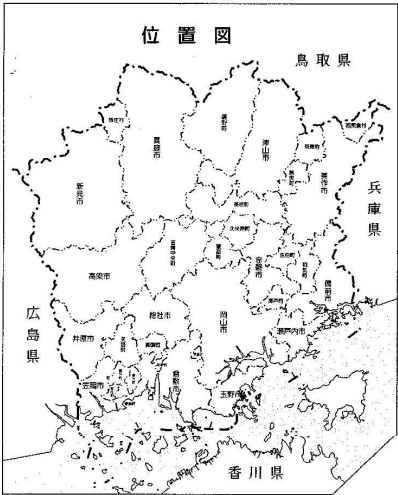

新見市管内図

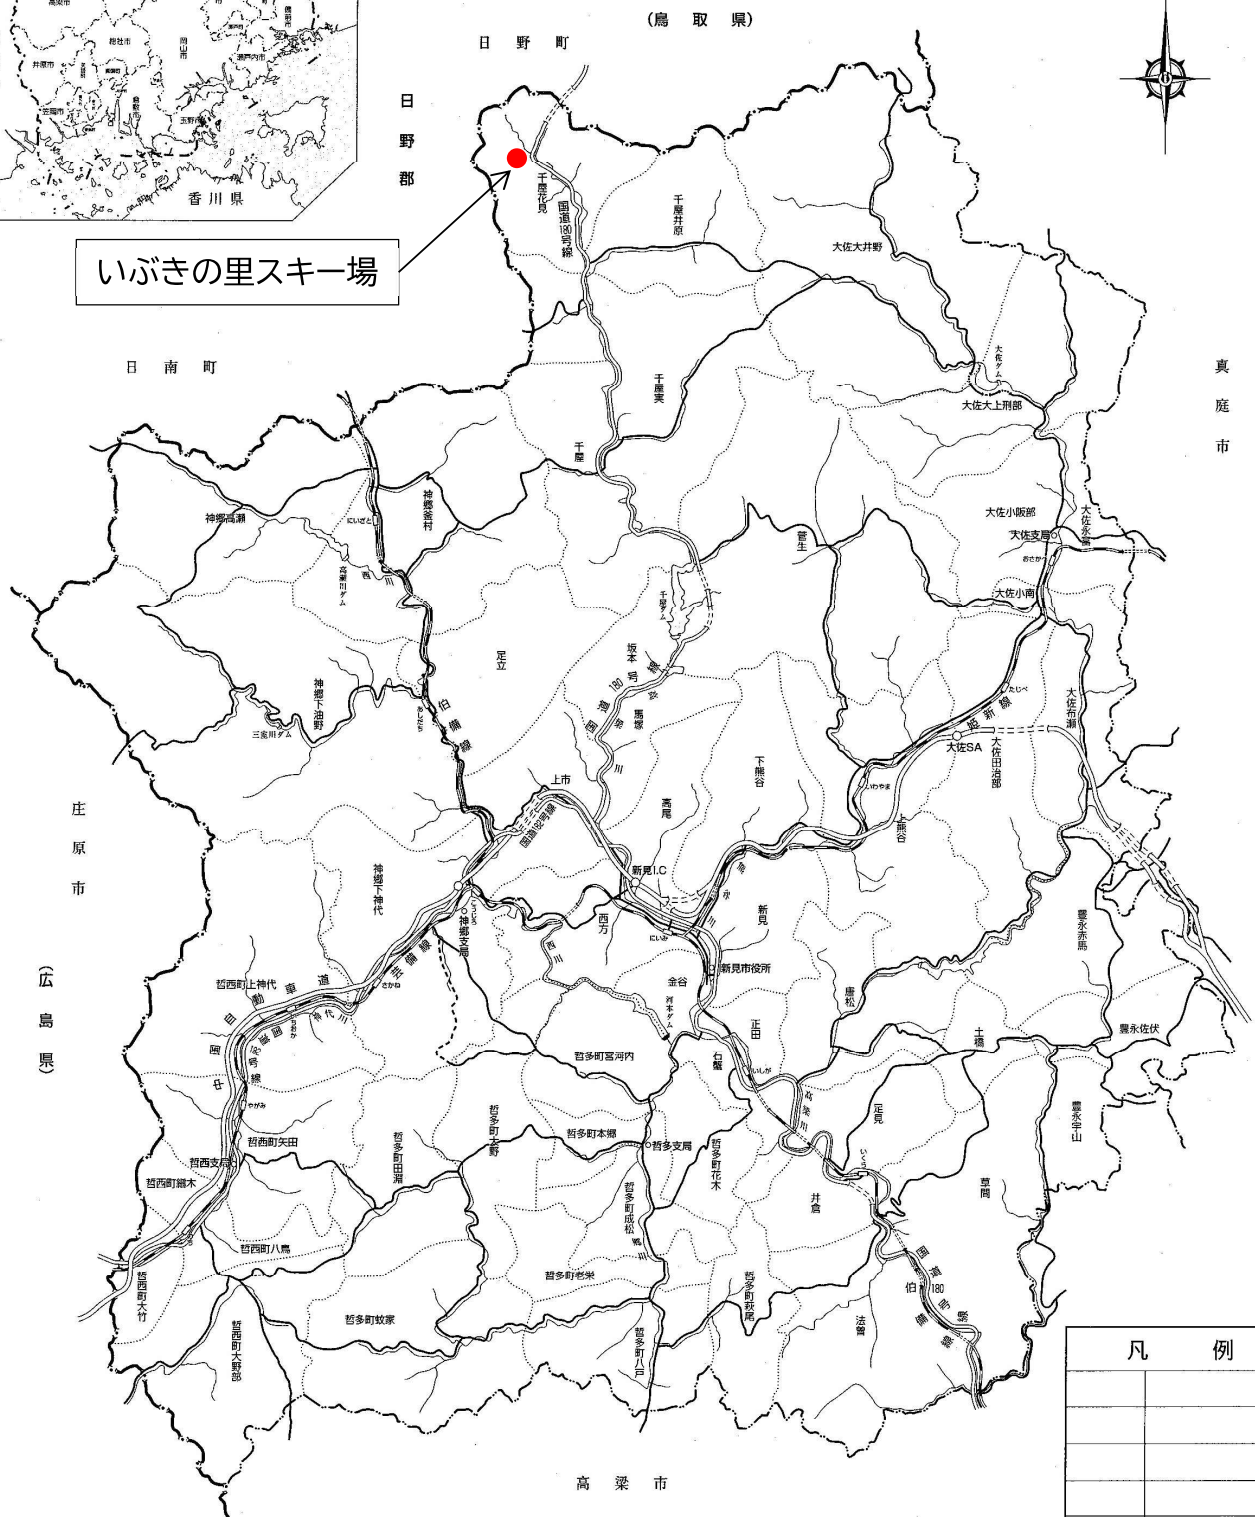

いぶきの里スキー場



凡 例	

1:125,000
0 1000 6000m

いぶきの里スキー場施設配置図



花見養魚
センター

飲料水源(スキー場)

飲料水源(千屋温泉)

いぶきの里スキー場駐車場

市道新見千屋温泉1号線

茗荷谷川

市道花見黒坂線

施設看板

至 米子 - 国道180号

調整池

発電機棟

浄化槽305人槽(スキー場)

浄化槽機械室(スキー場)

千屋温泉

スキーセンター棟

倉庫棟

貸与スノーモービル
ヤマハVenture
2019年式

貸与圧雪車
ブリノート New BISON
2019年式

ムービングベルト

第1トリプルリフト
傾斜直長 L=404.08m

第2ベアリフト
傾斜直長 L=207.75m

いぶきの里スキー場

※リフト運行には、下記資格が必要
・安全統括管理者
・索道技術管理者
・索道技術管理員


第3ベアリフト
傾斜直長 L=602.54m

造雪機棟


新見市いぶきの里スキー場 全体配置図

スキーセンター棟 平面図


1 階

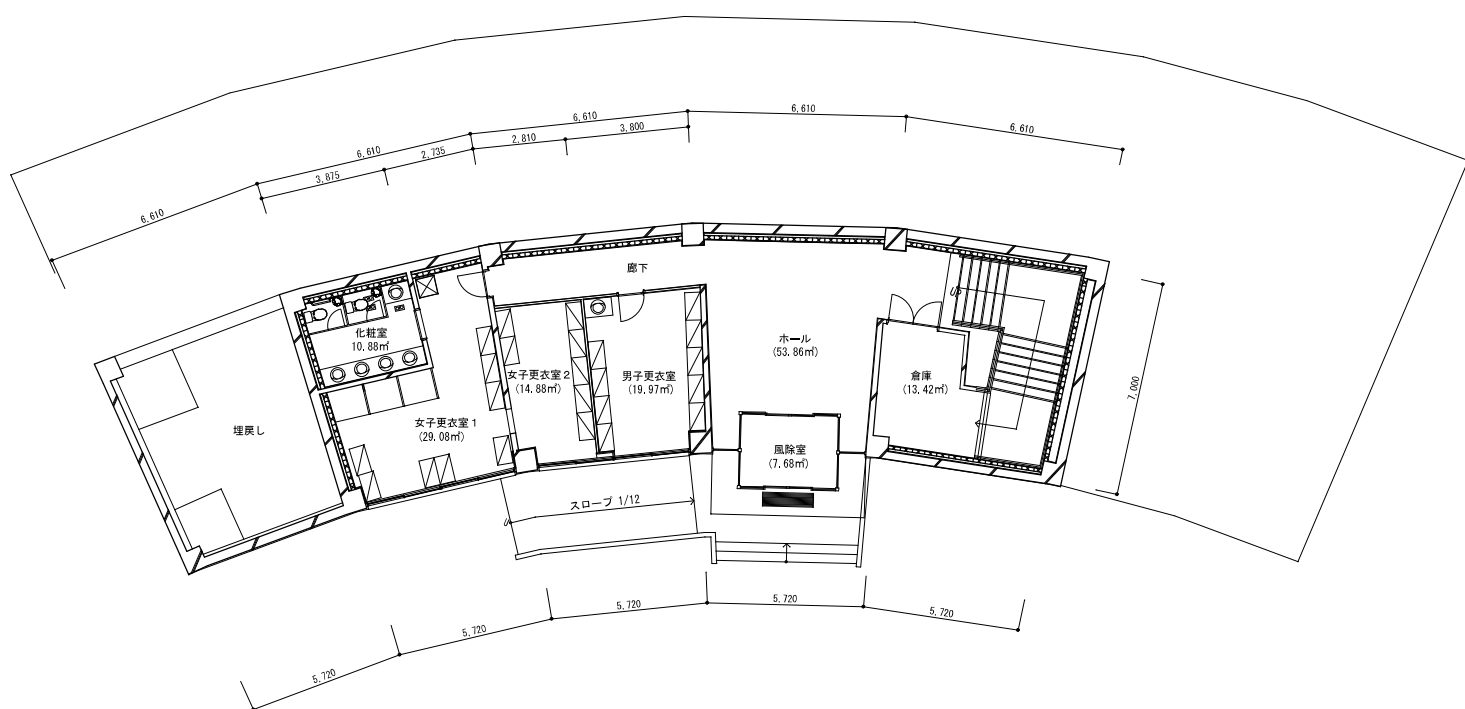


2 階

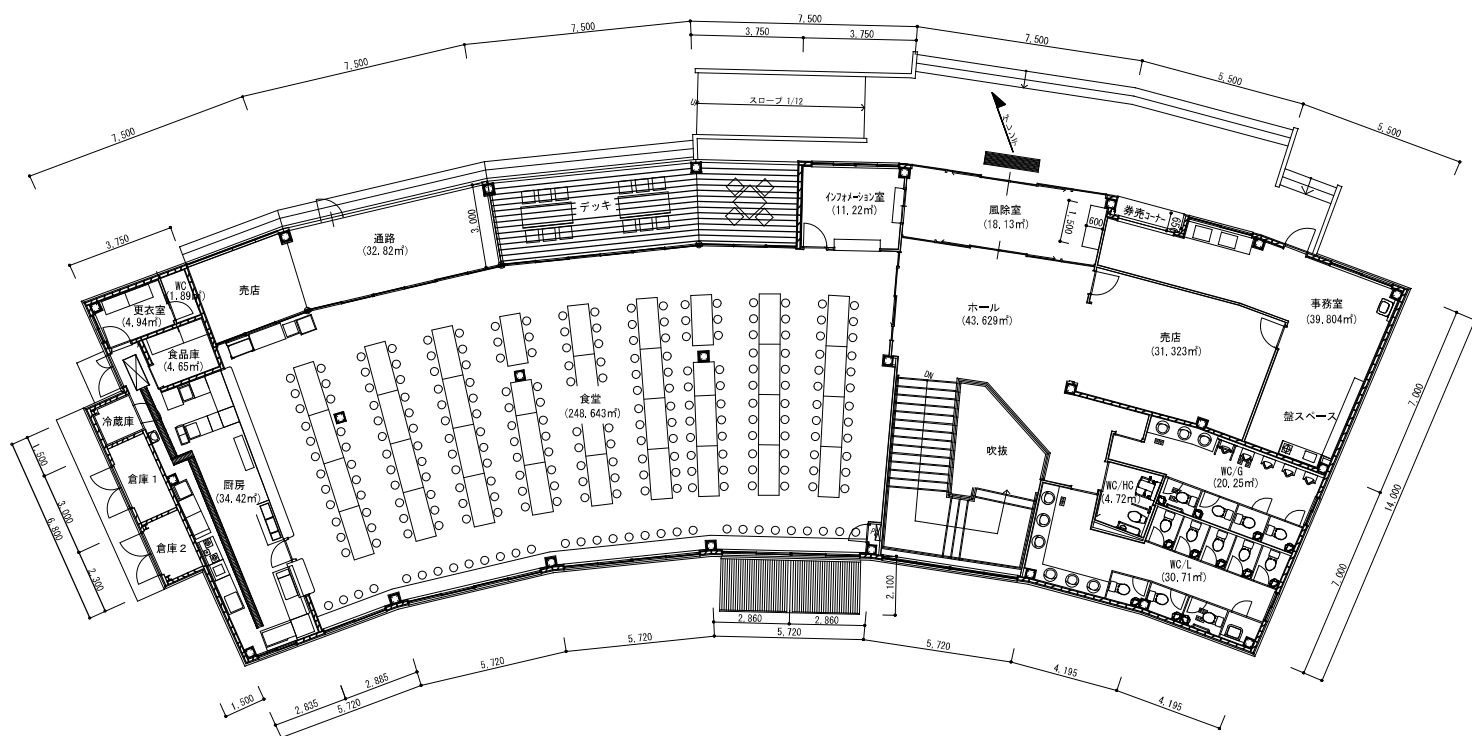


倉庫棟平面図

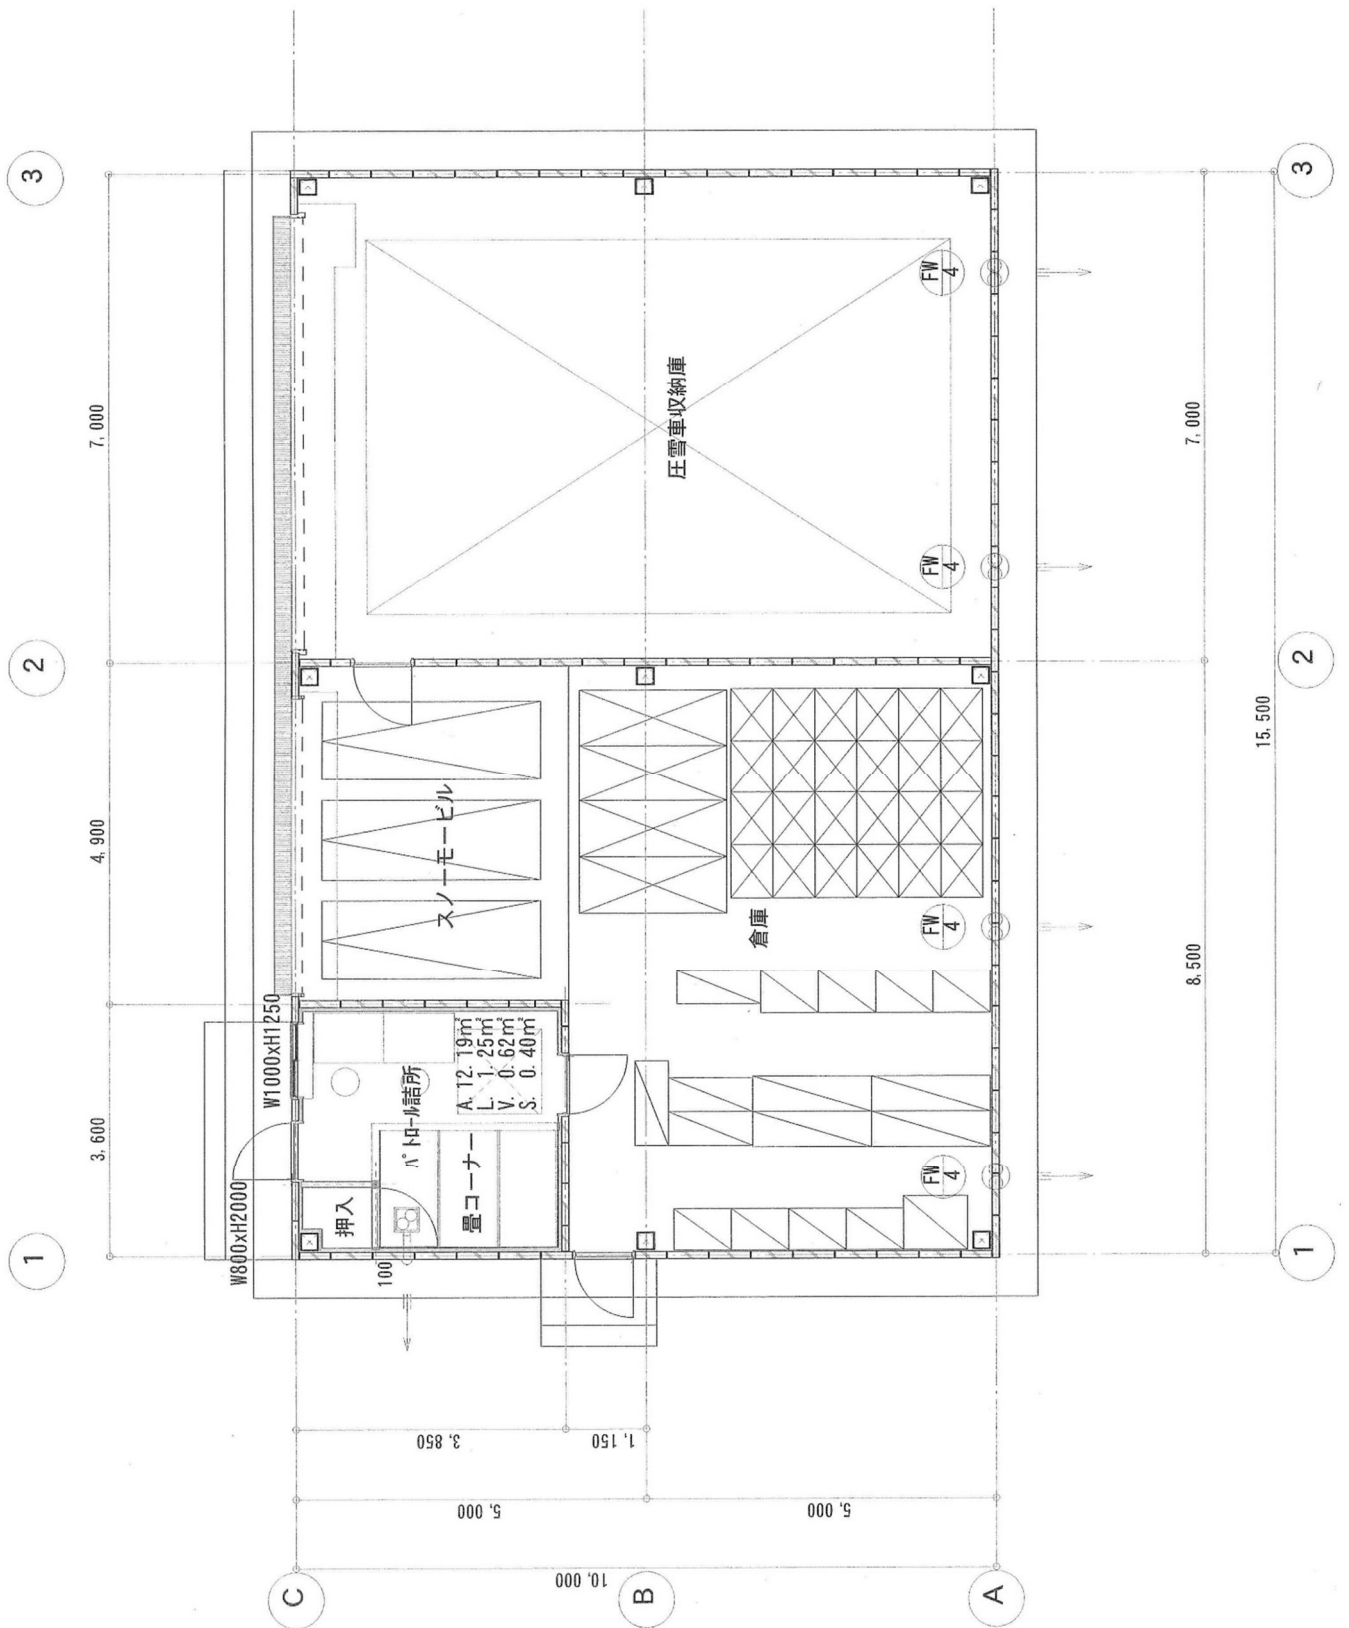

自家発電機棟平面図

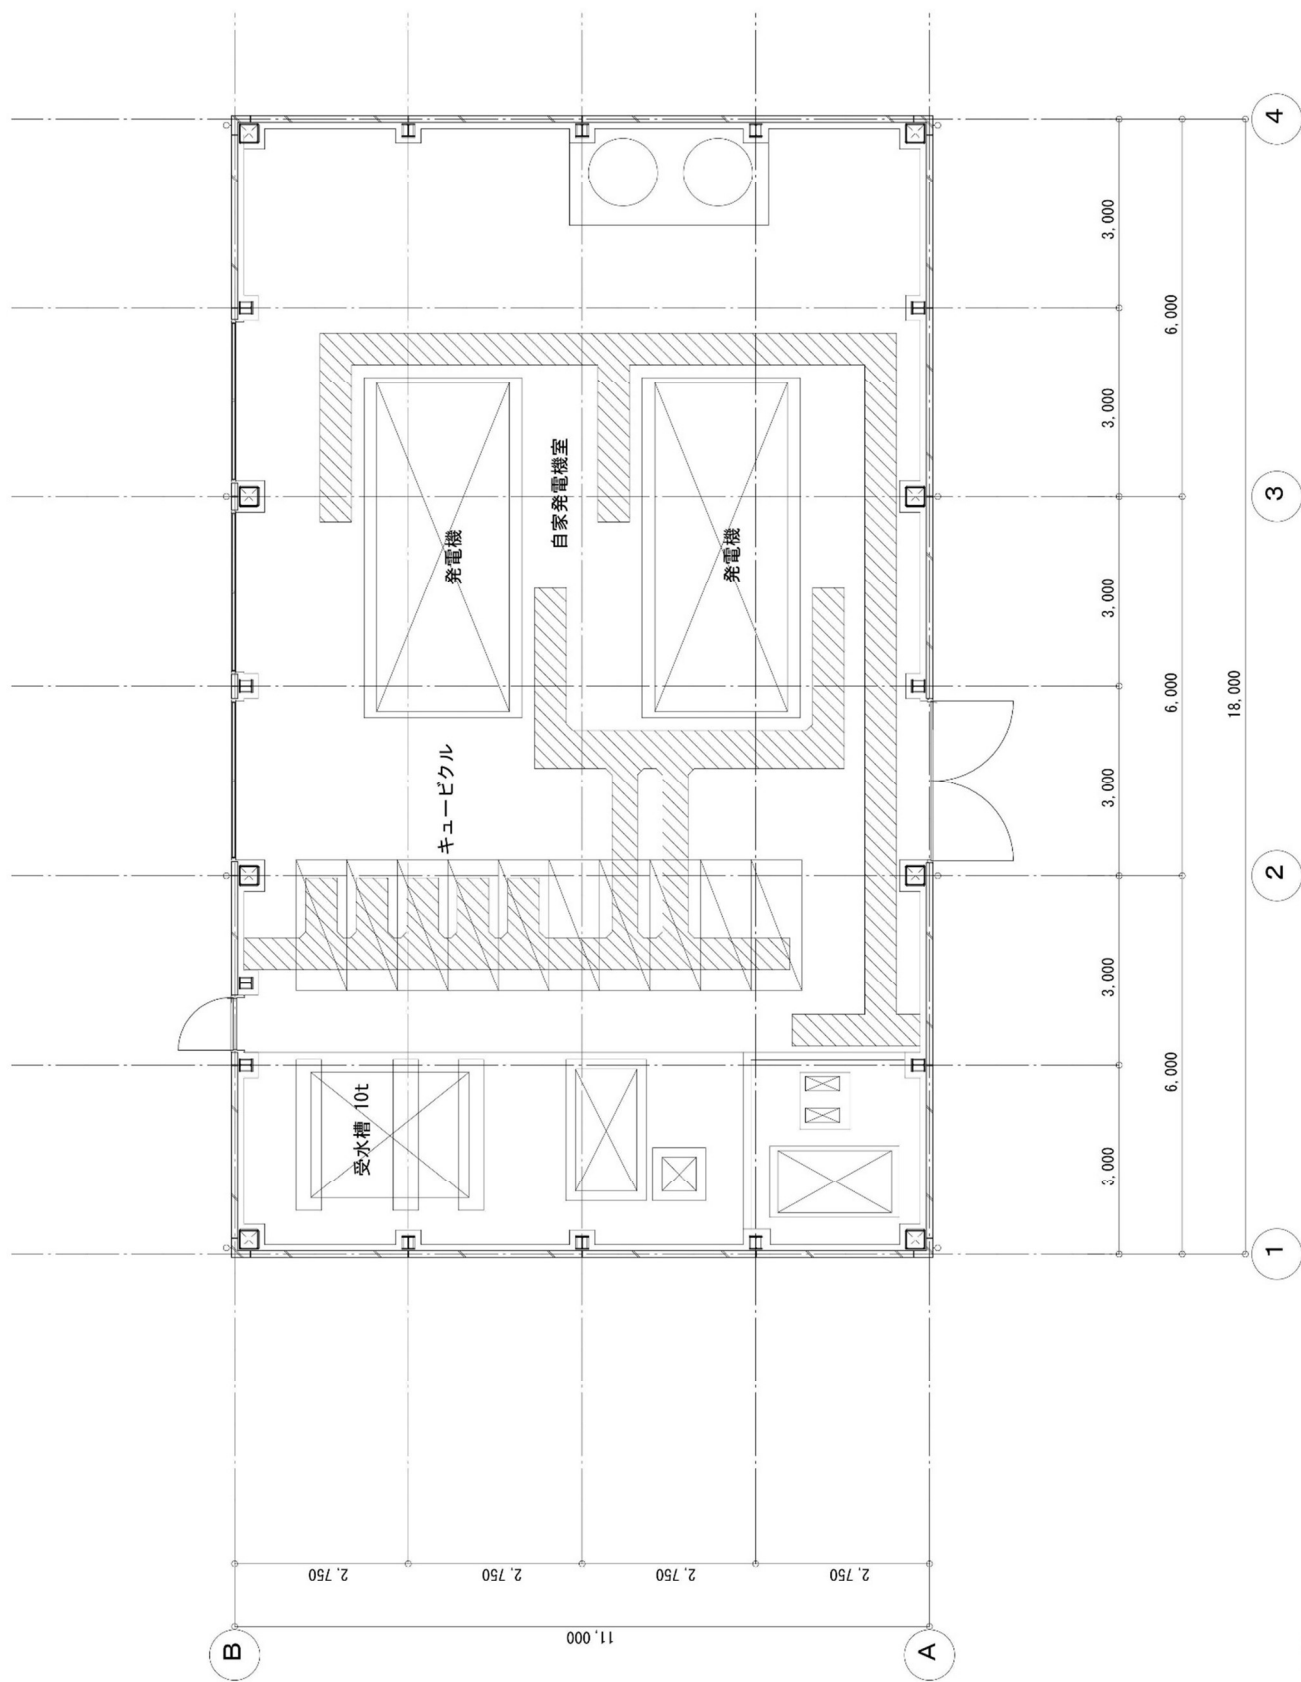

造雪機棟平面図

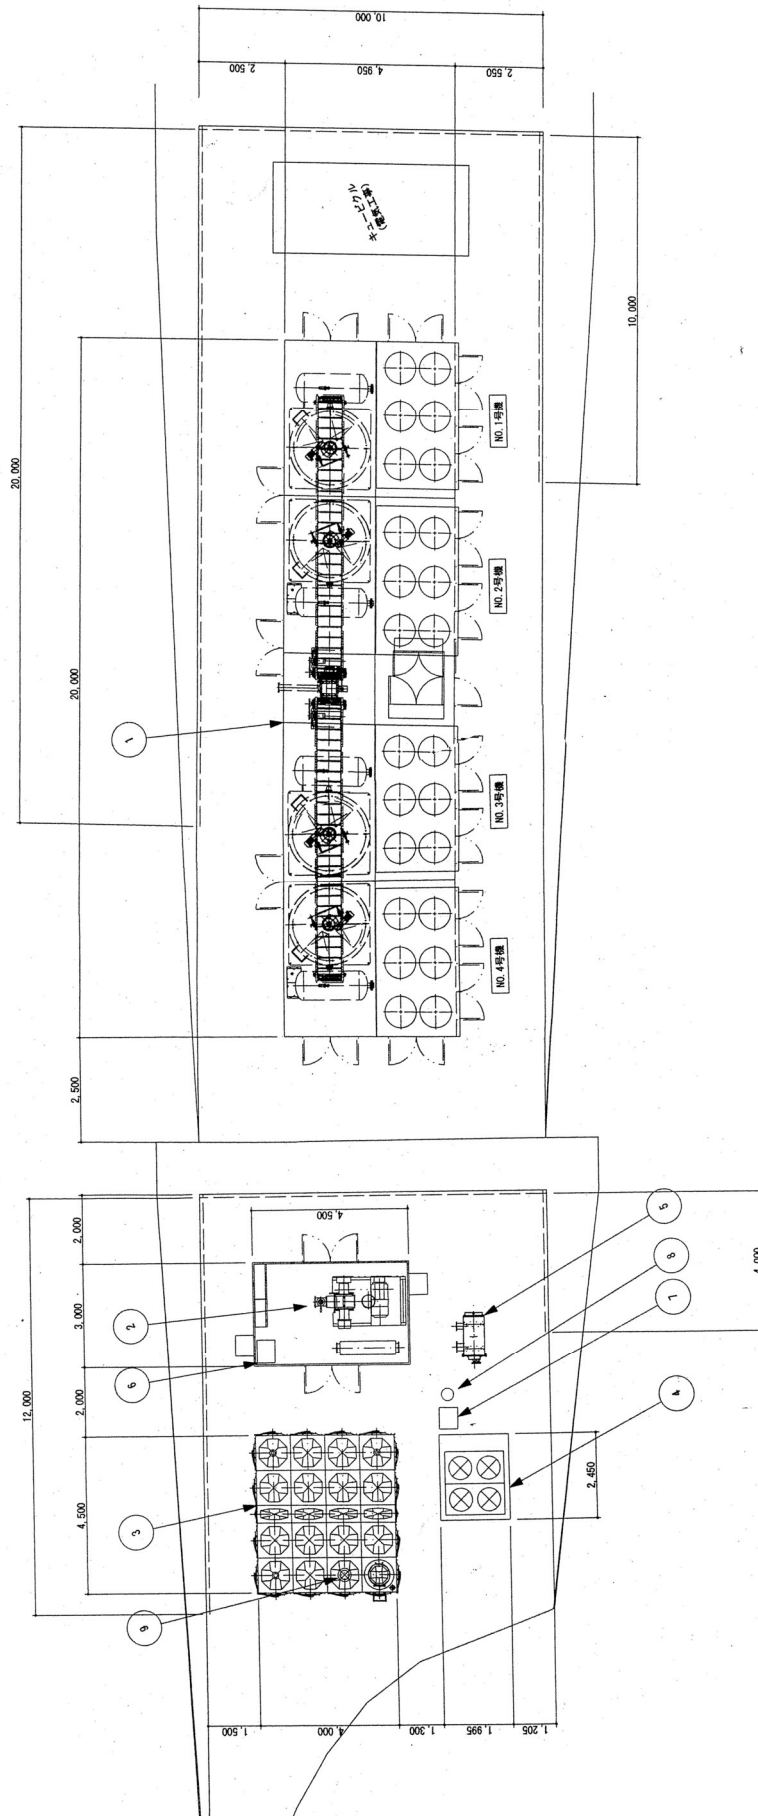



(1) スキーセンター棟
写真方向 ① (北→南)



写真方向 ② (南→北)



(2) 倉庫棟
写真方向 ③ (東→西)



(3) 自家発電機棟
写真方向 ④ (南→北)



(4) 造雪機棟
写真方向 ⑤ (南→北)



(5) 索道施設
第1トリプルリフト 写真方向 ⑥ (南→北)



第2ペアリフト 写真方向 ⑦（北→南）



第3ペアリフト 写真方向 ⑧（北→南）



(6) 圧雪車



(7) スノーモービル



(8) 駐車場

写真方向 ⑨ (南→北)



写真方向 ⑩ (南→北)

