





新見市特定間伐等促進計画 区域図

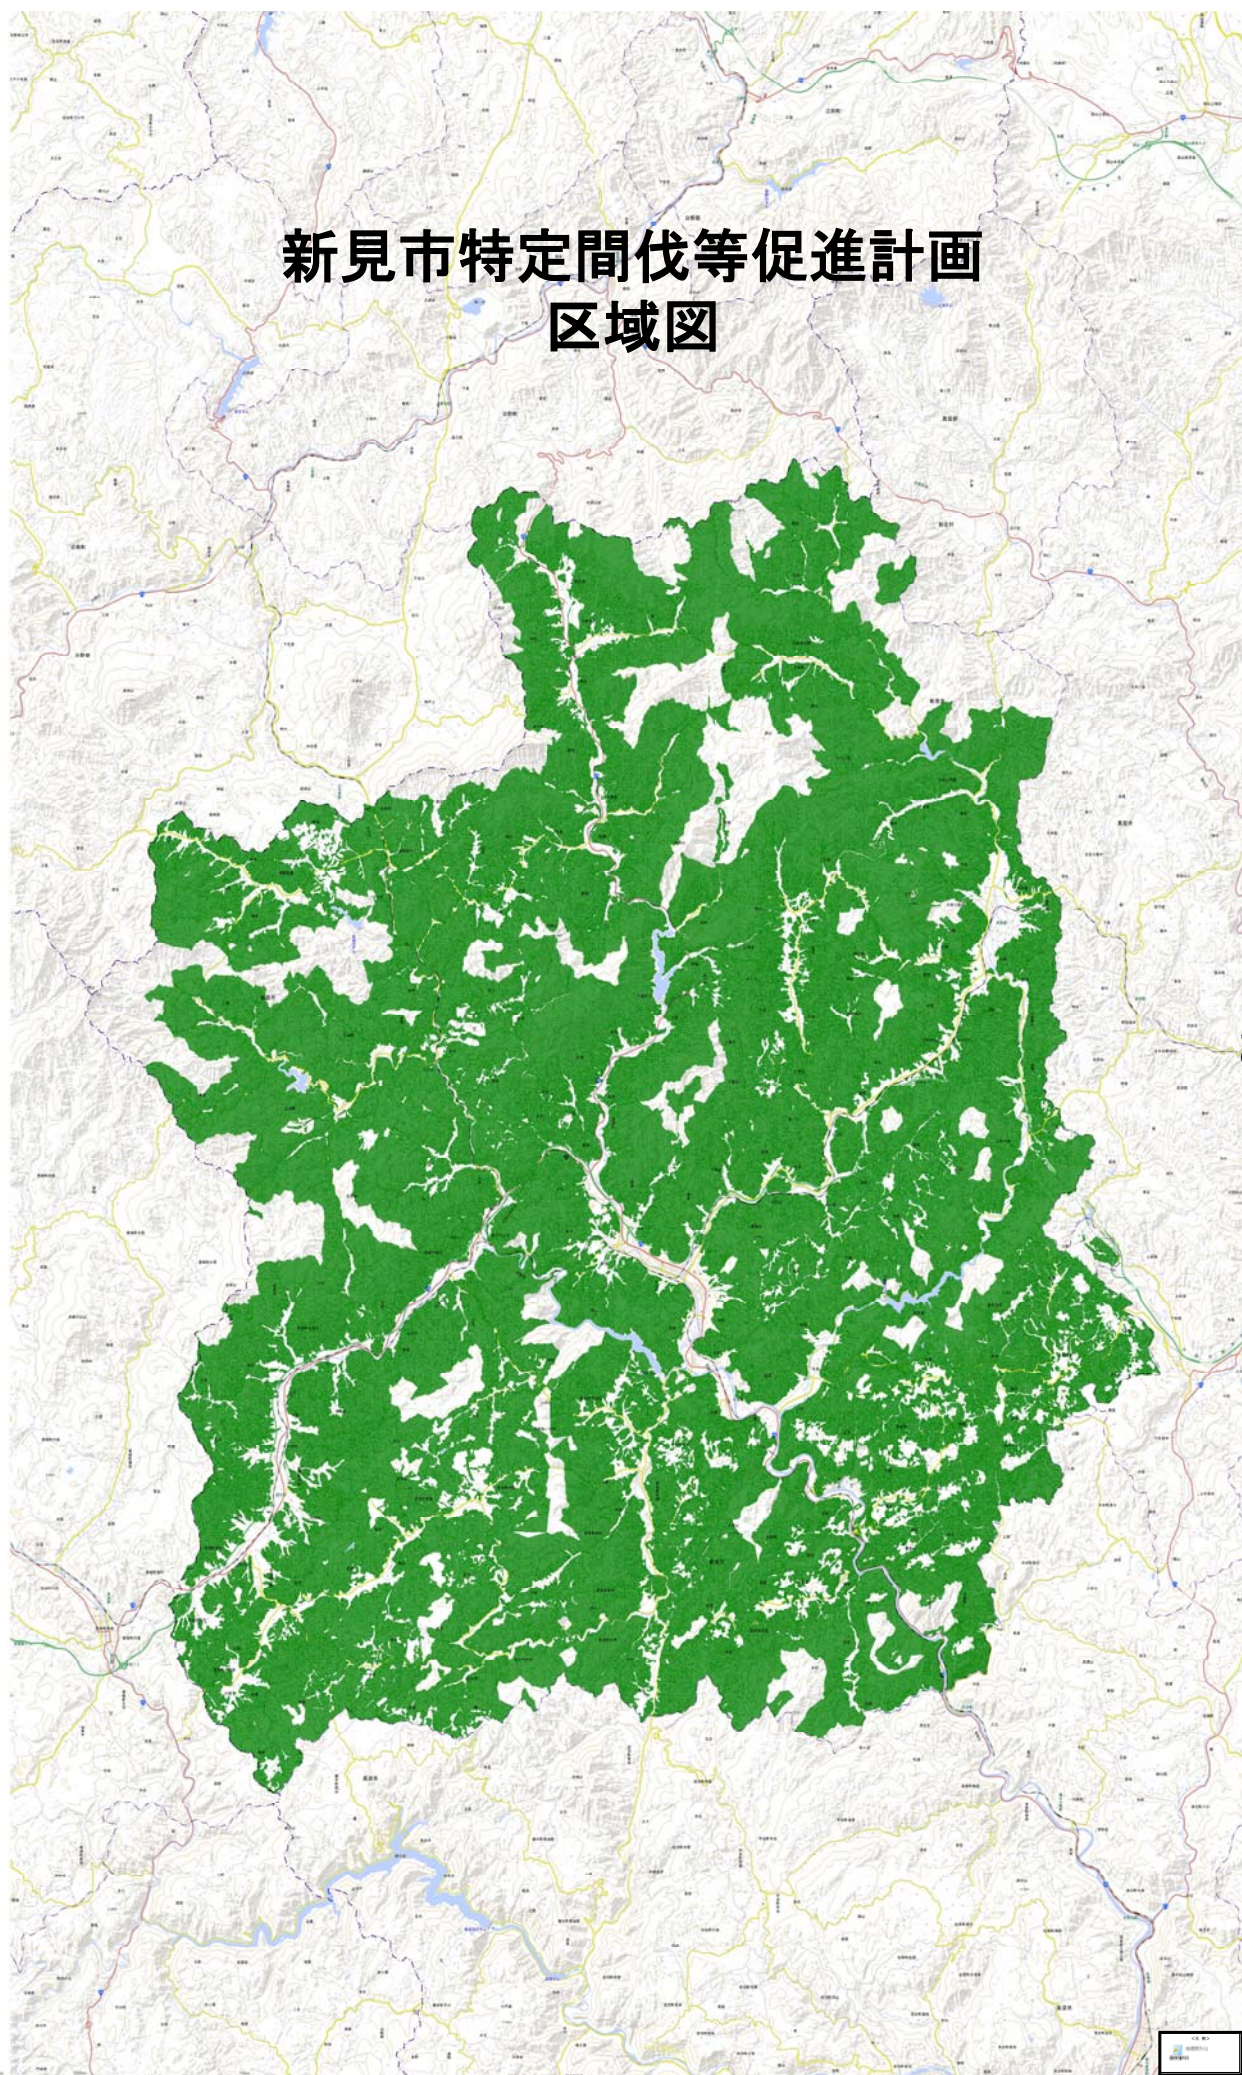

特定間伐等推進計画 作業路計画図

新見地区 図面番号1 S : 1/5,000


公益社団法人おかやまの森整備公社

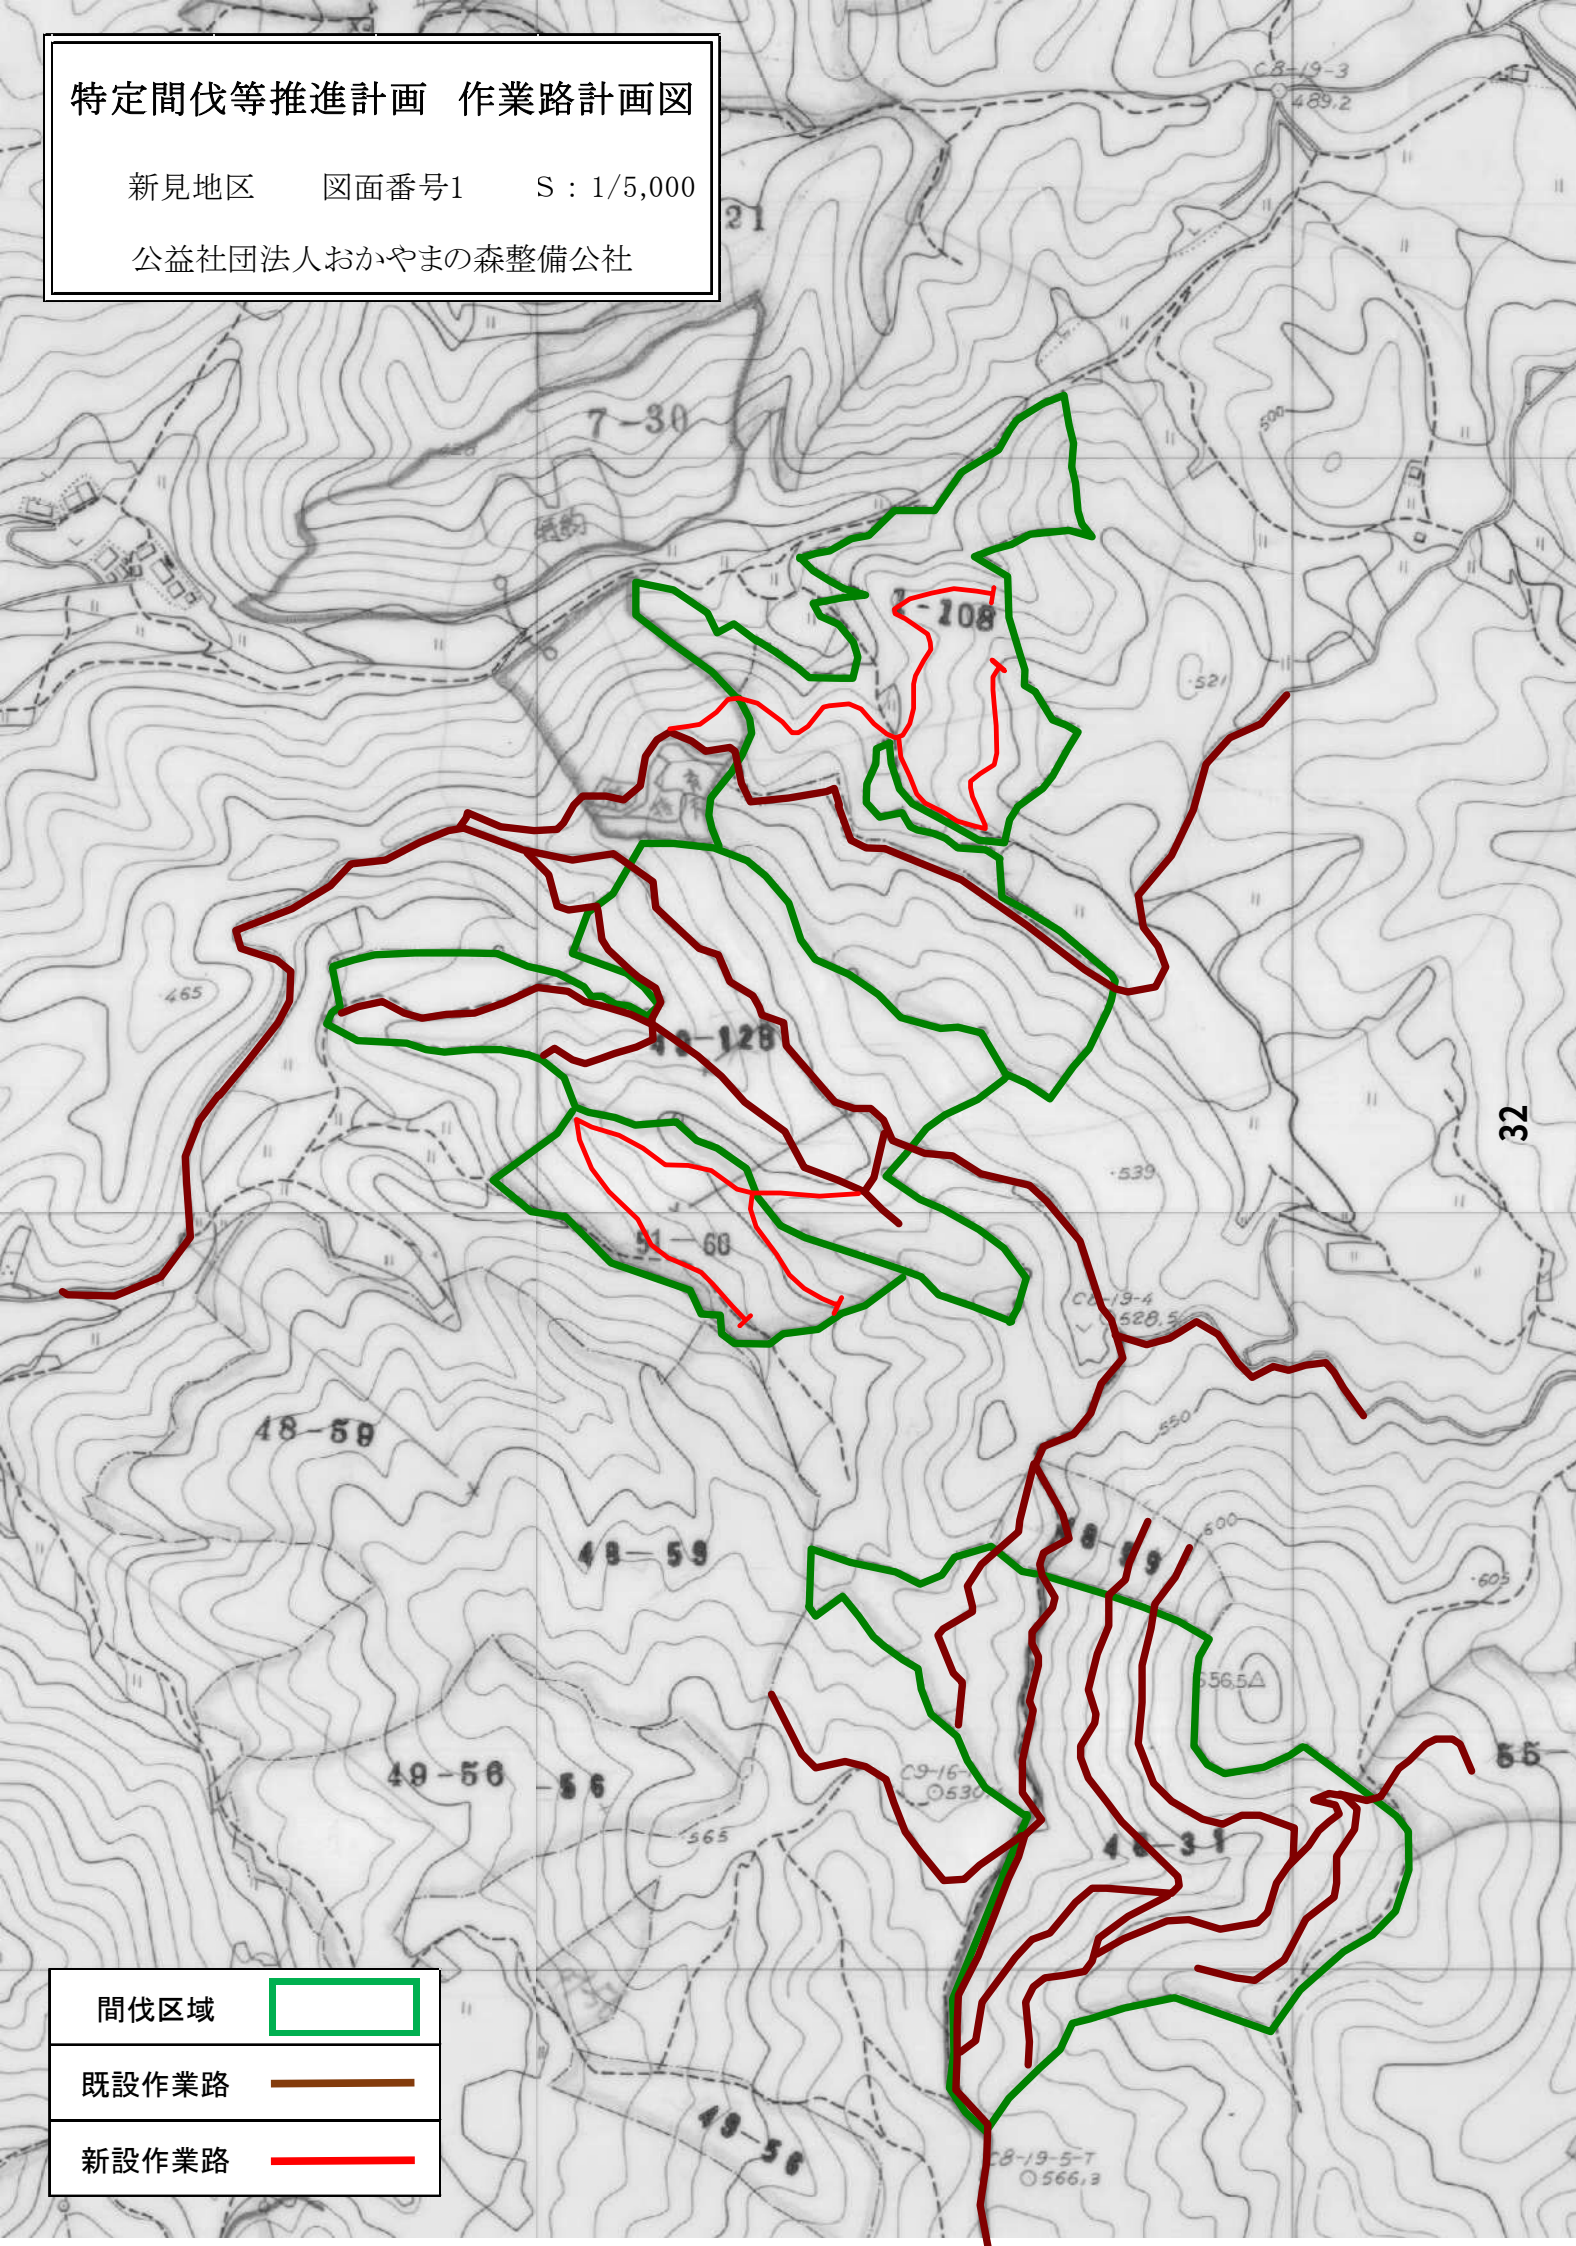

特定間伐等推進計画 作業路計画図

新見地区 図面番号2 S : 1/5,000

公益社団法人おかやまの森整備公社

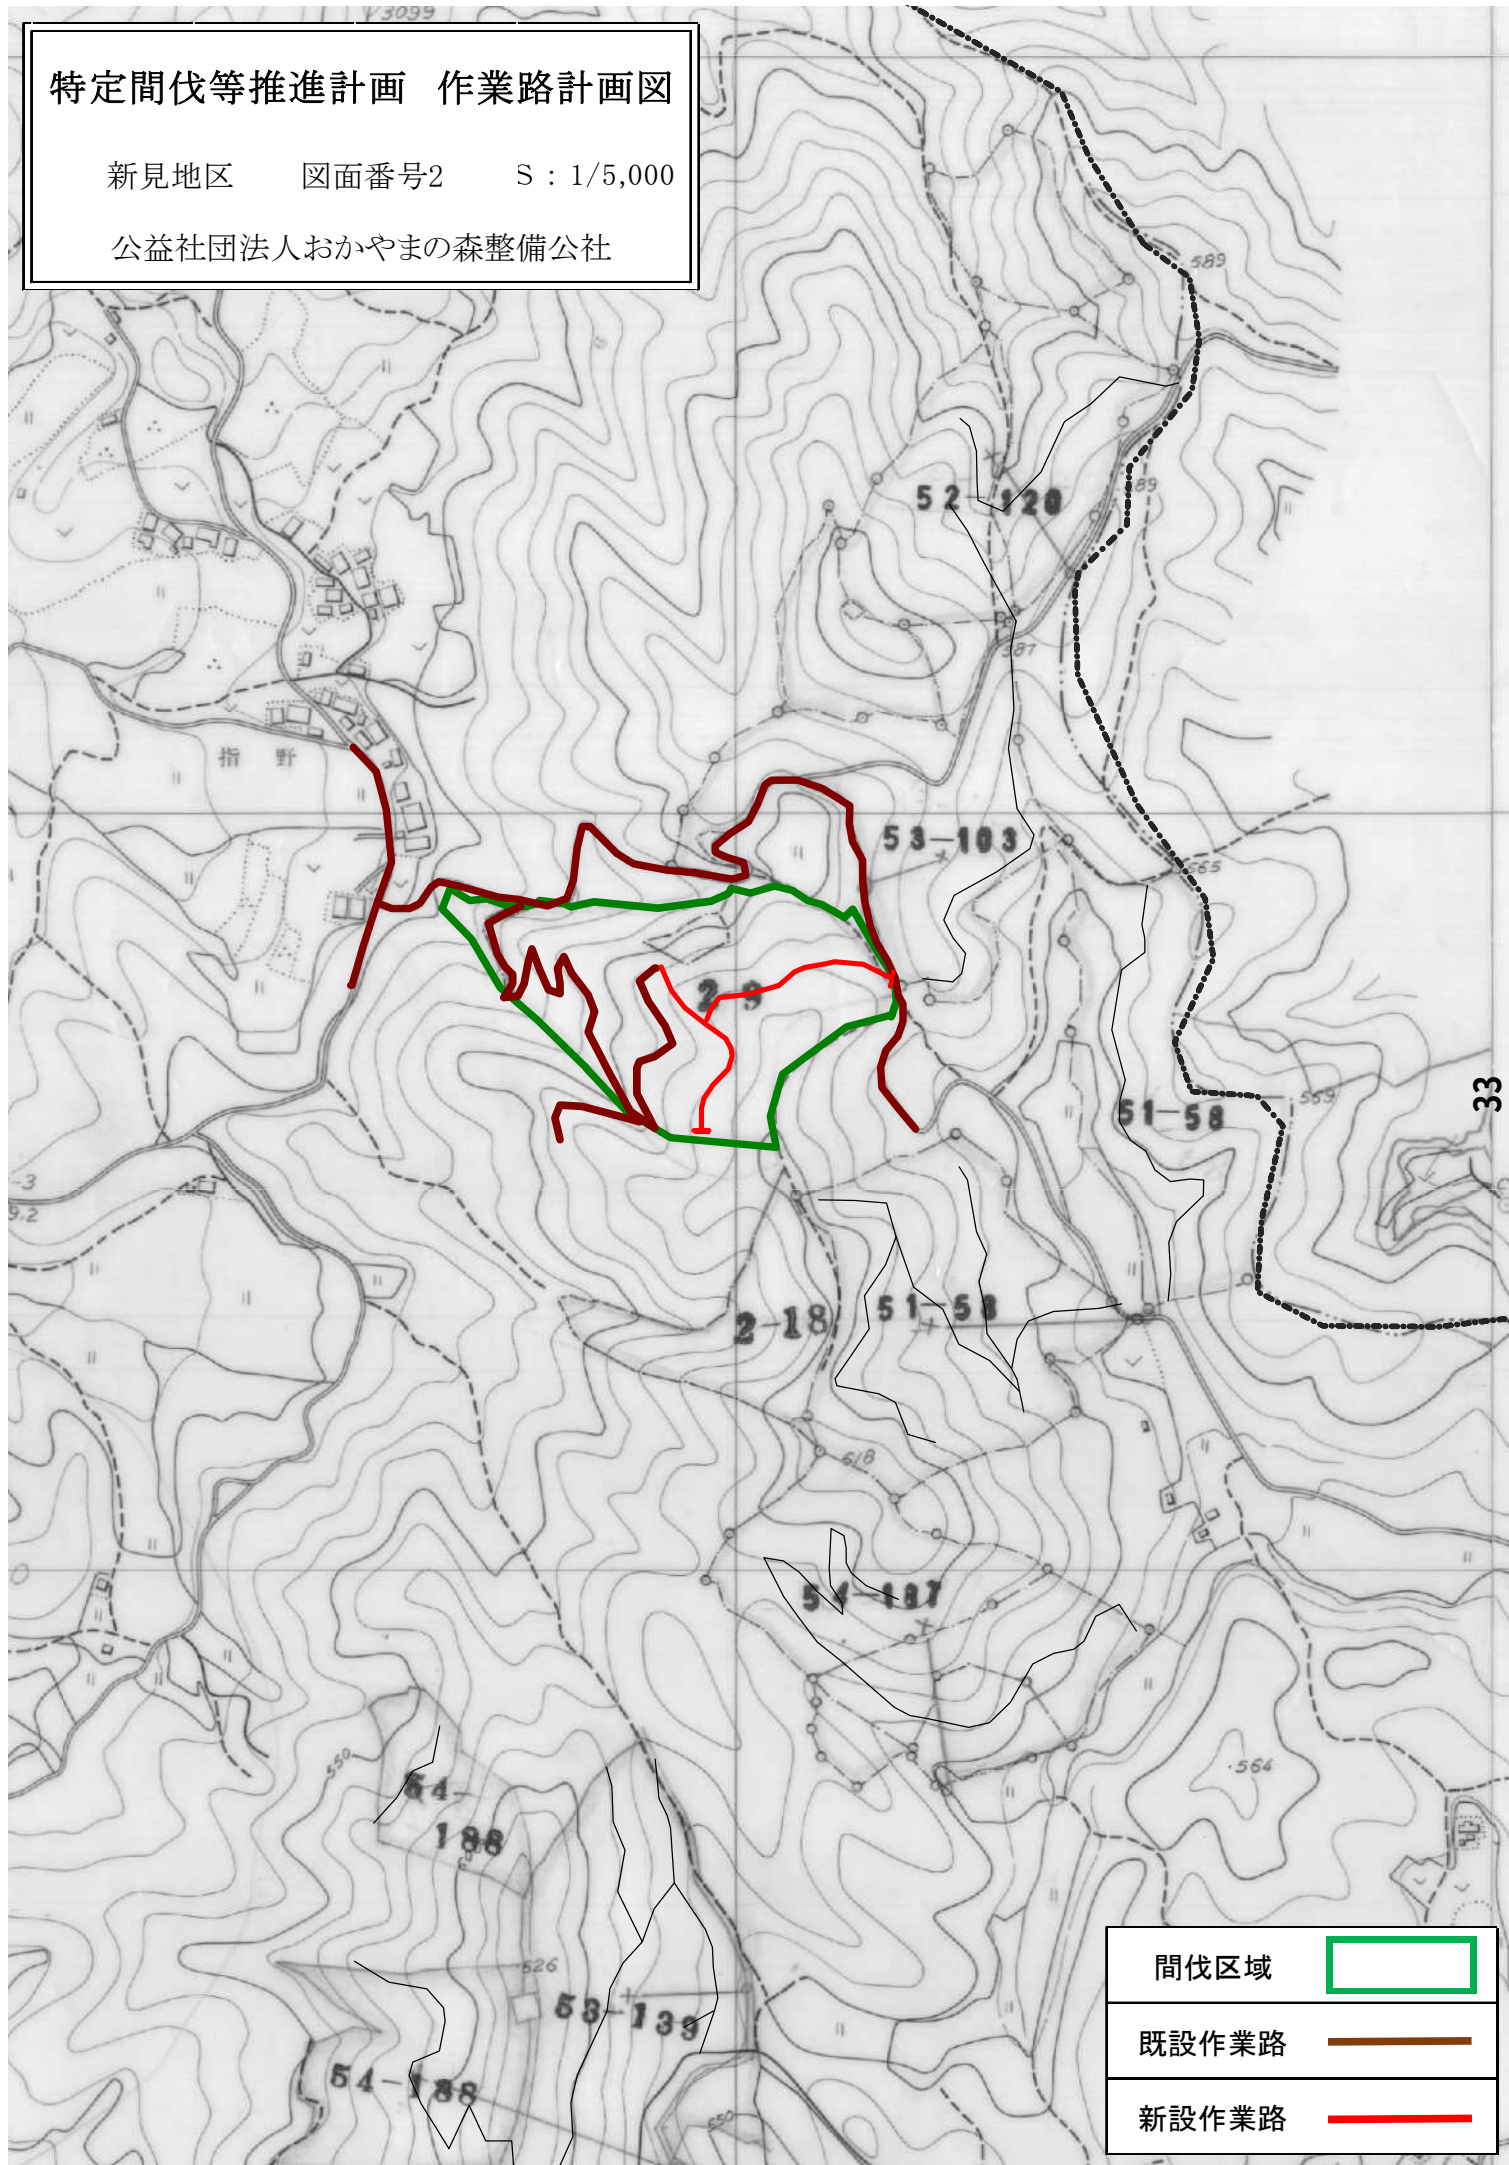

間伐区域



既設作業路




新設作業路



特定間伐等推進計画 作業路計画図

新見地区 図面番号3 S : 1/5,000


公益社団法人おかやまの森整備公社

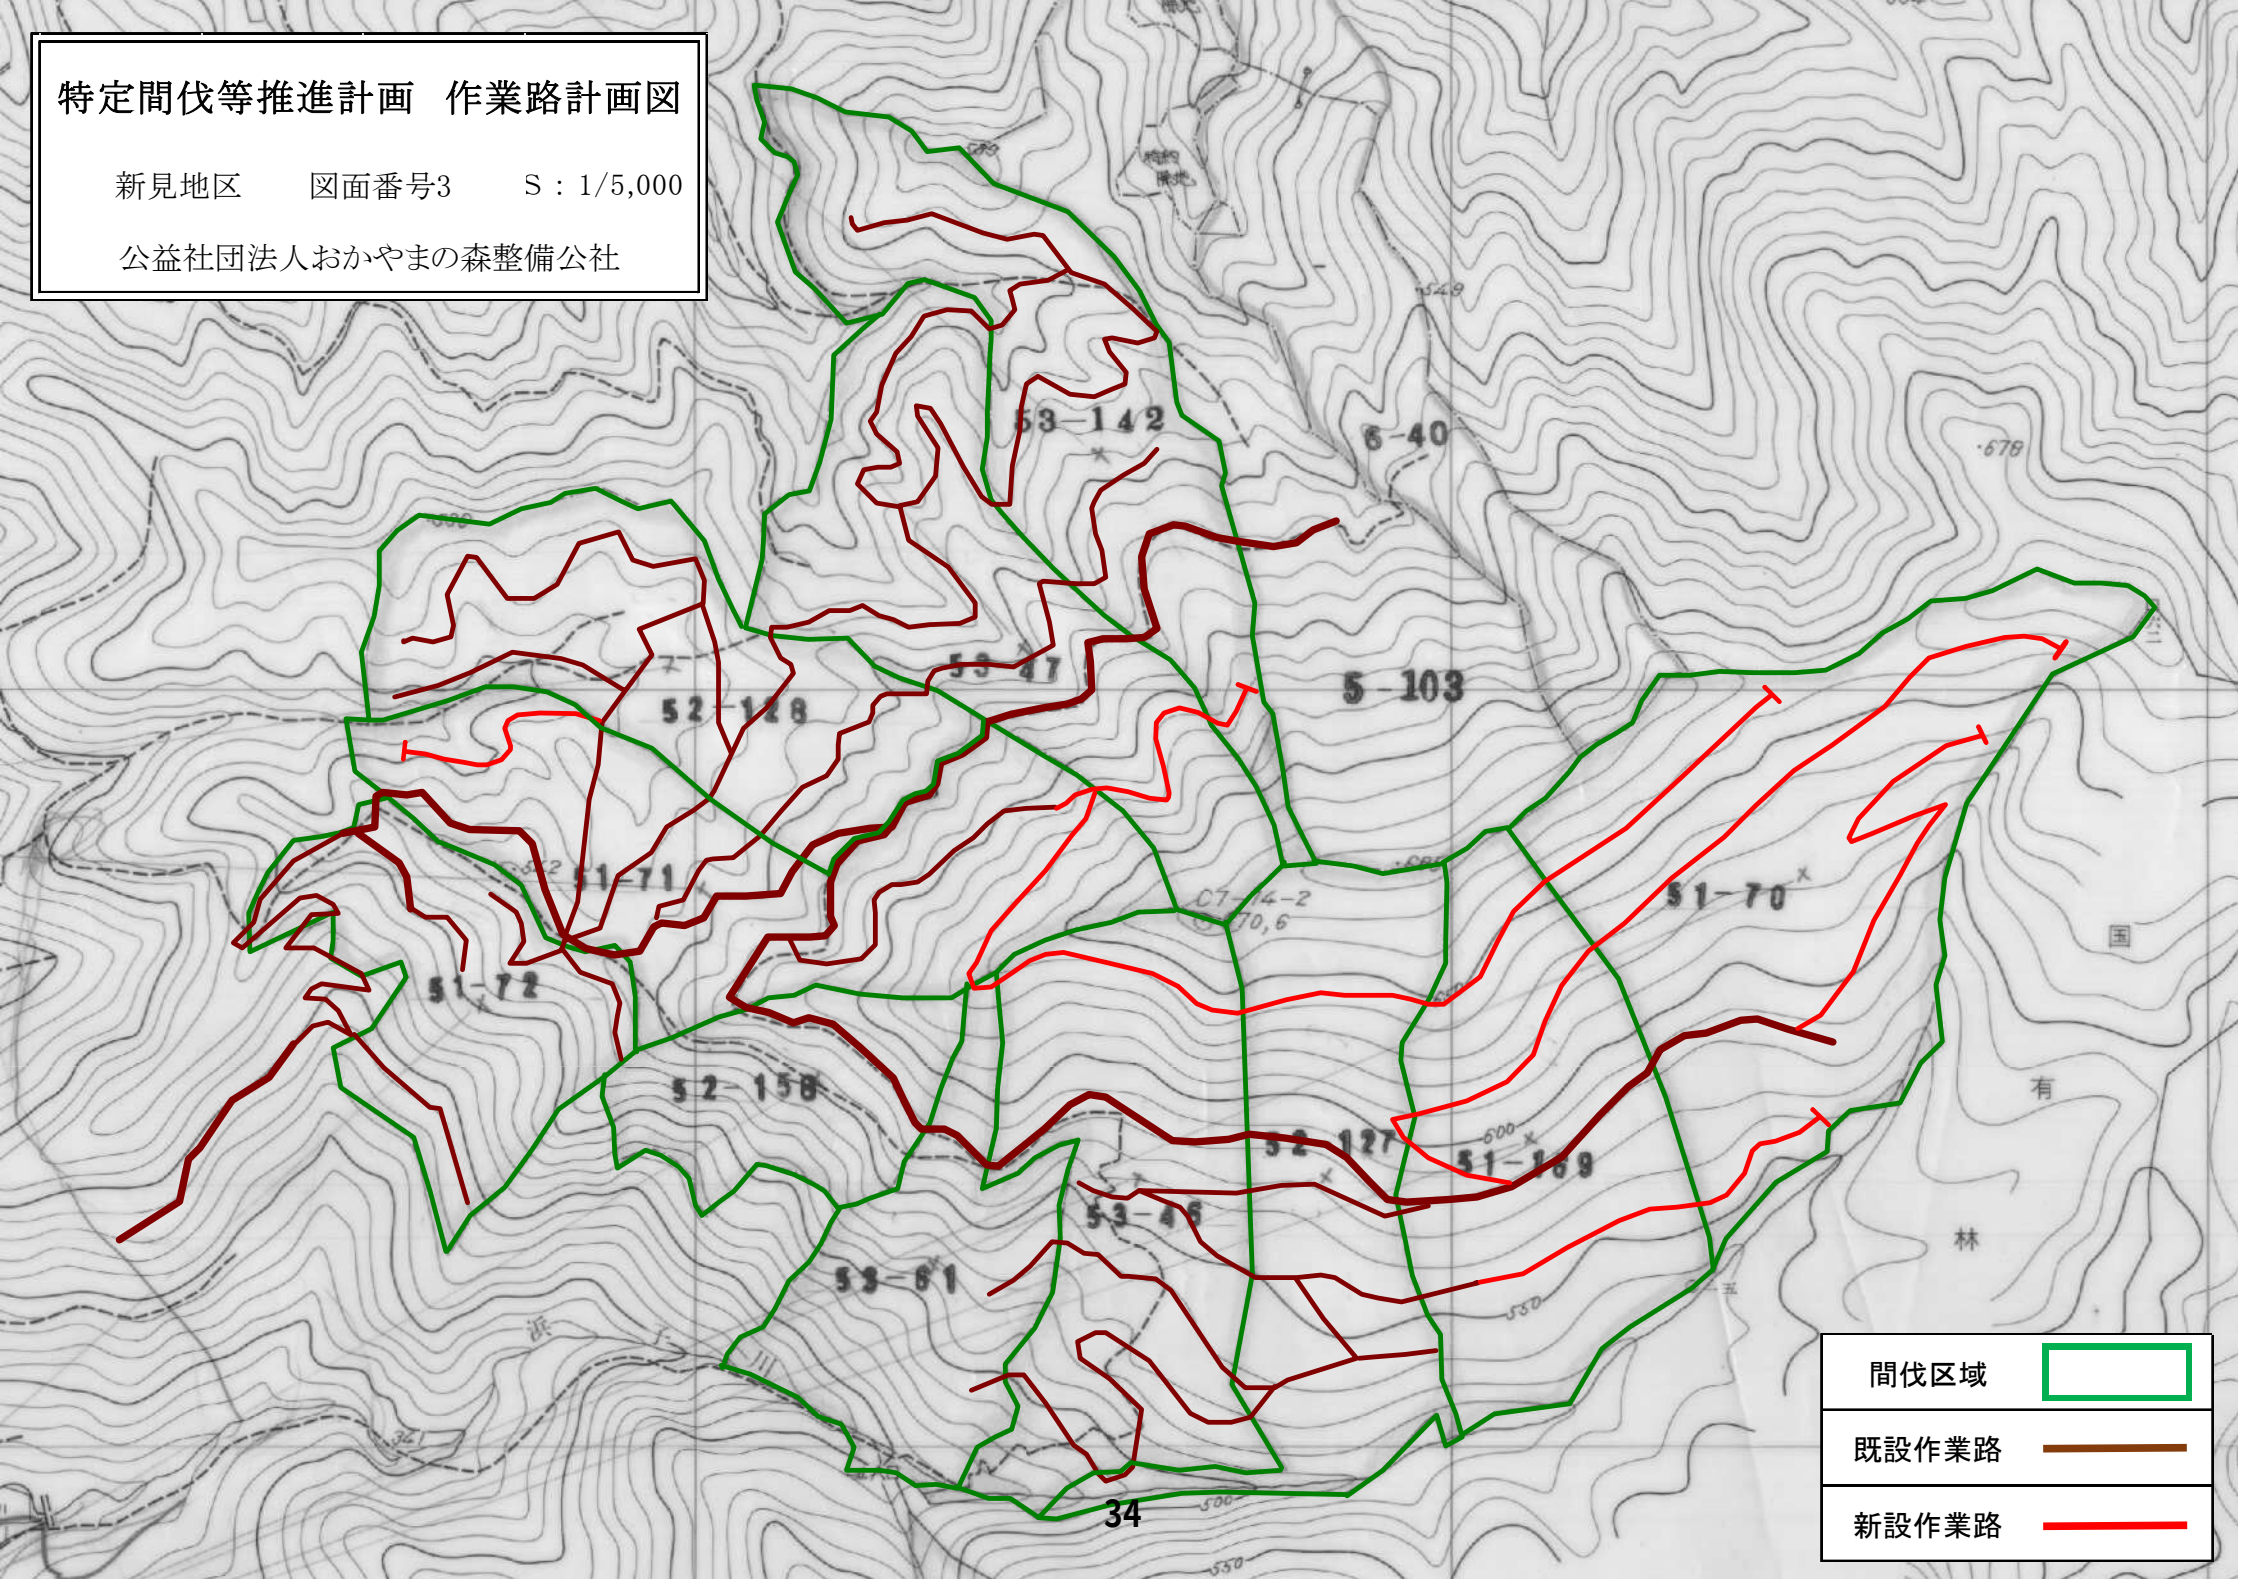


特定間伐等推進計画 作業路計画図

新見地区 図面番号4 S : 1/5,000

公益社団法人おかやまの森整備公社

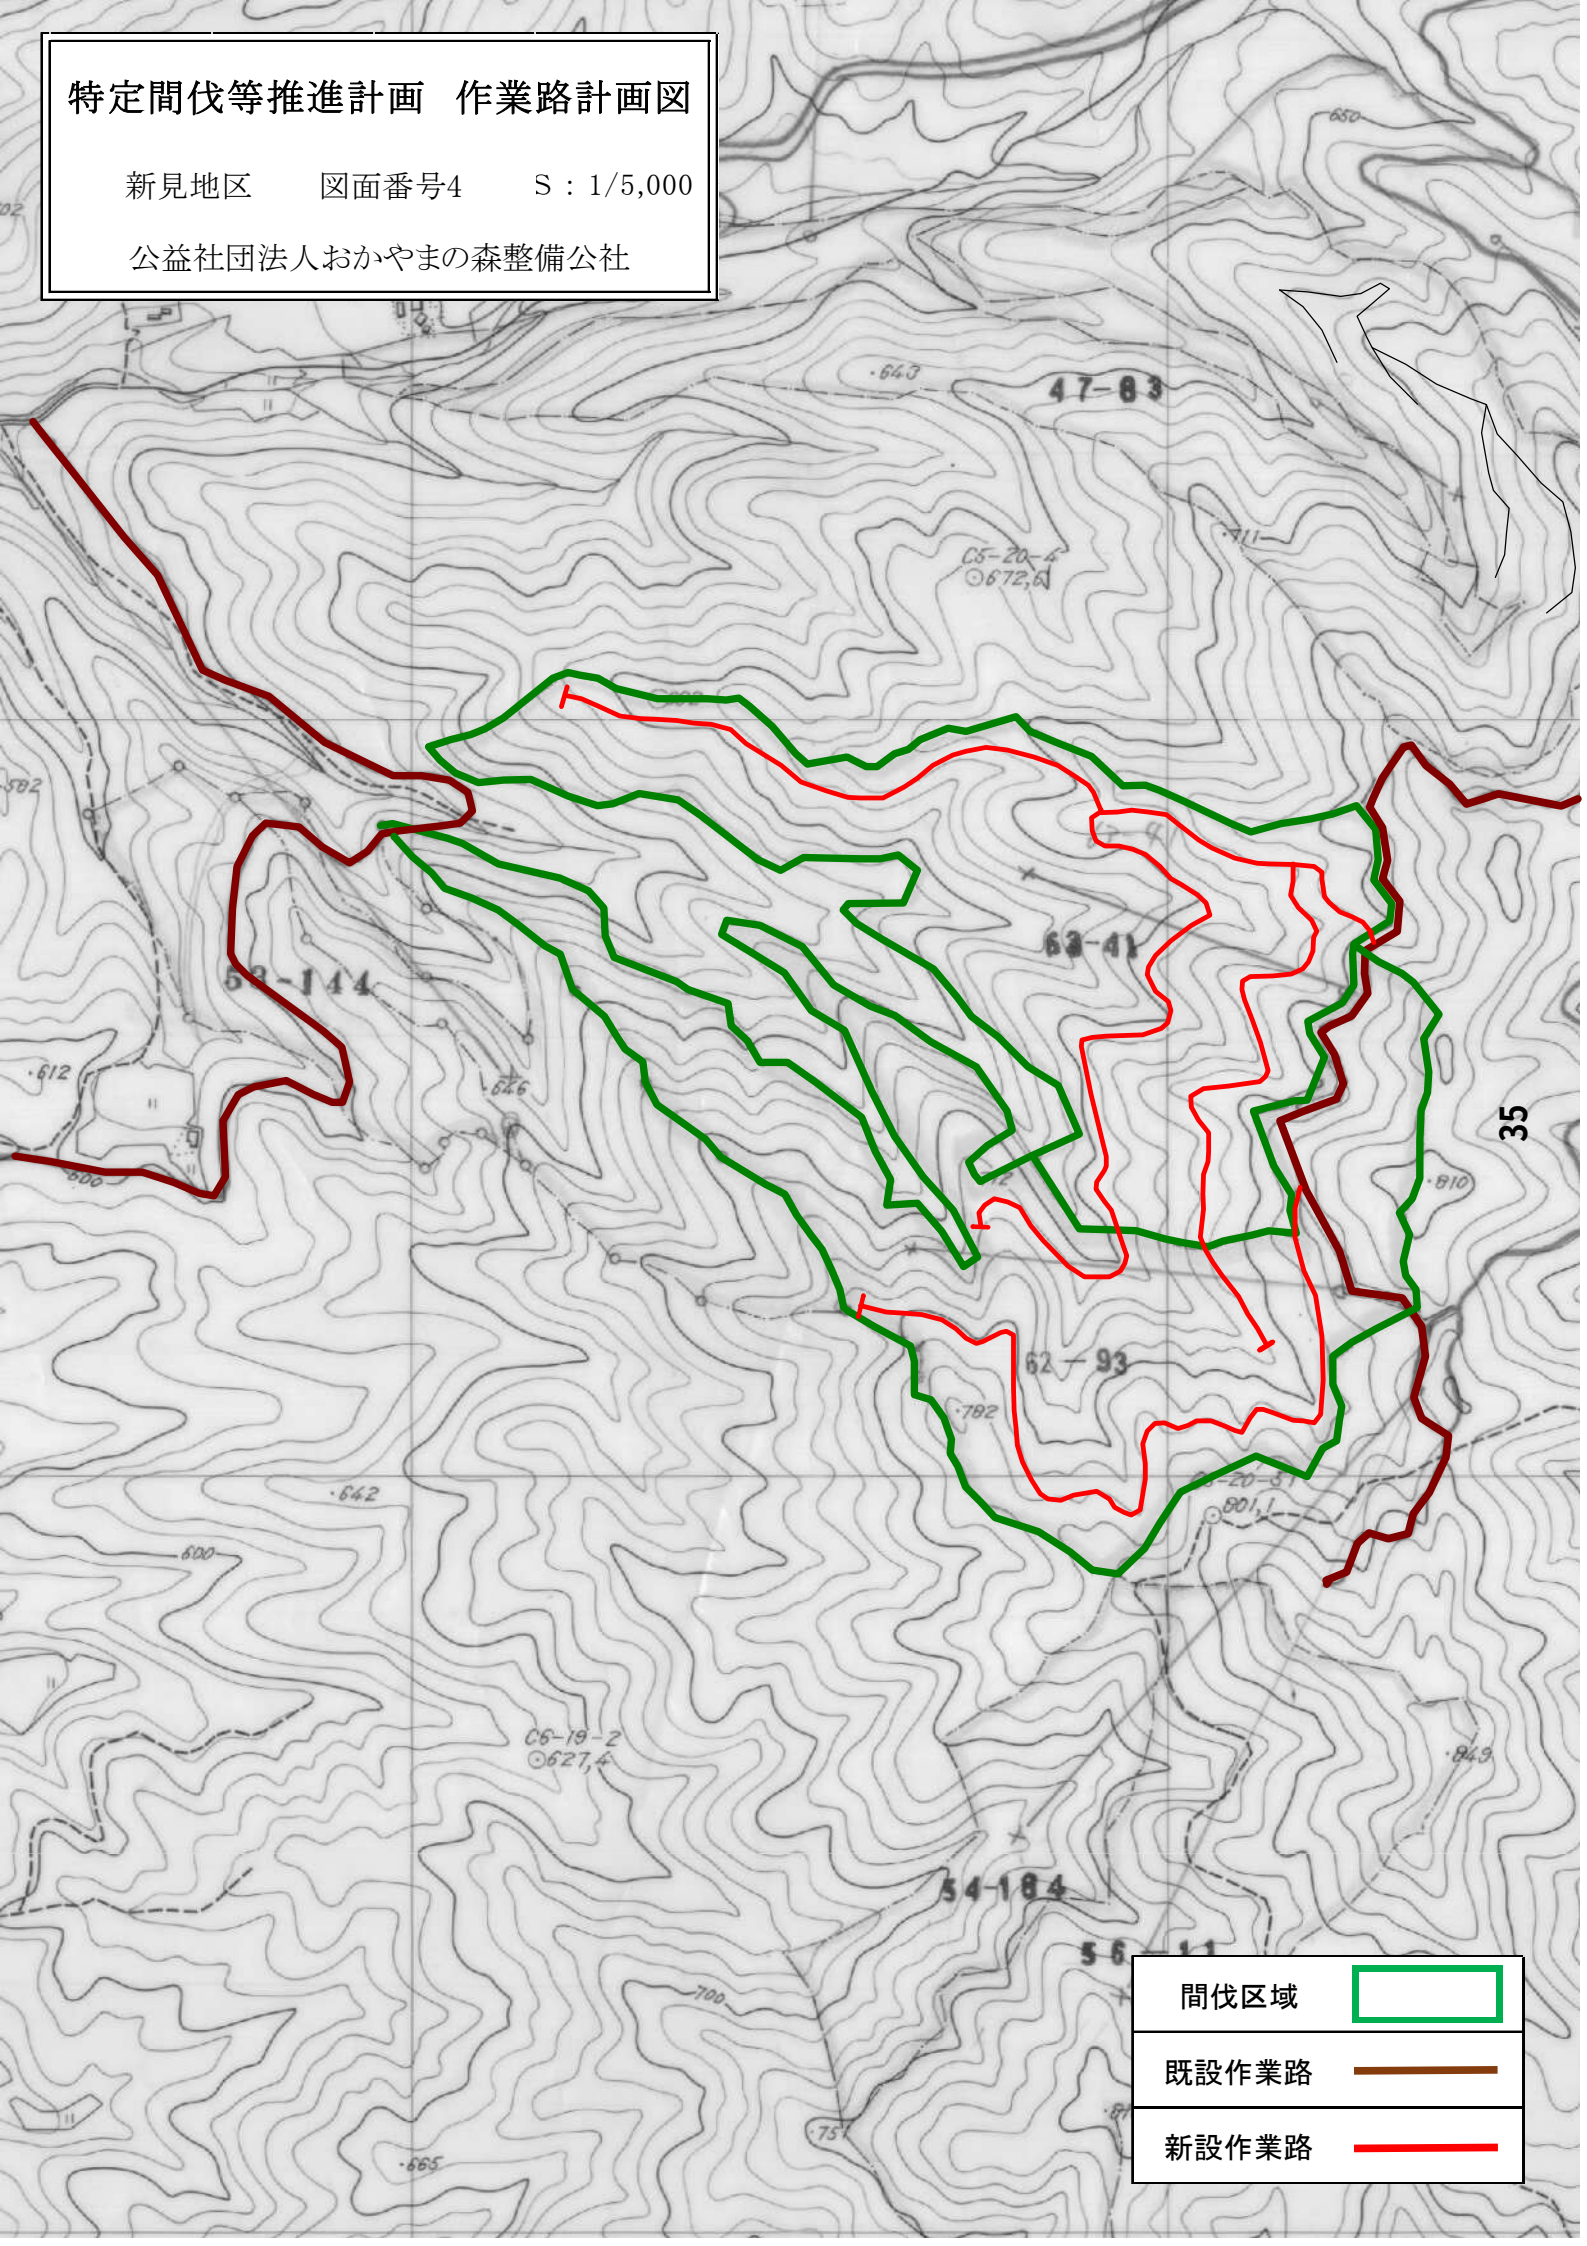

間伐区域

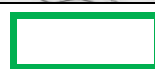

既設作業路




新設作業路



特定間伐等推進計画 作業路計画図

新見地区 図面番号5 S : 1/5,000


公益社団法人おかやまの森整備公社

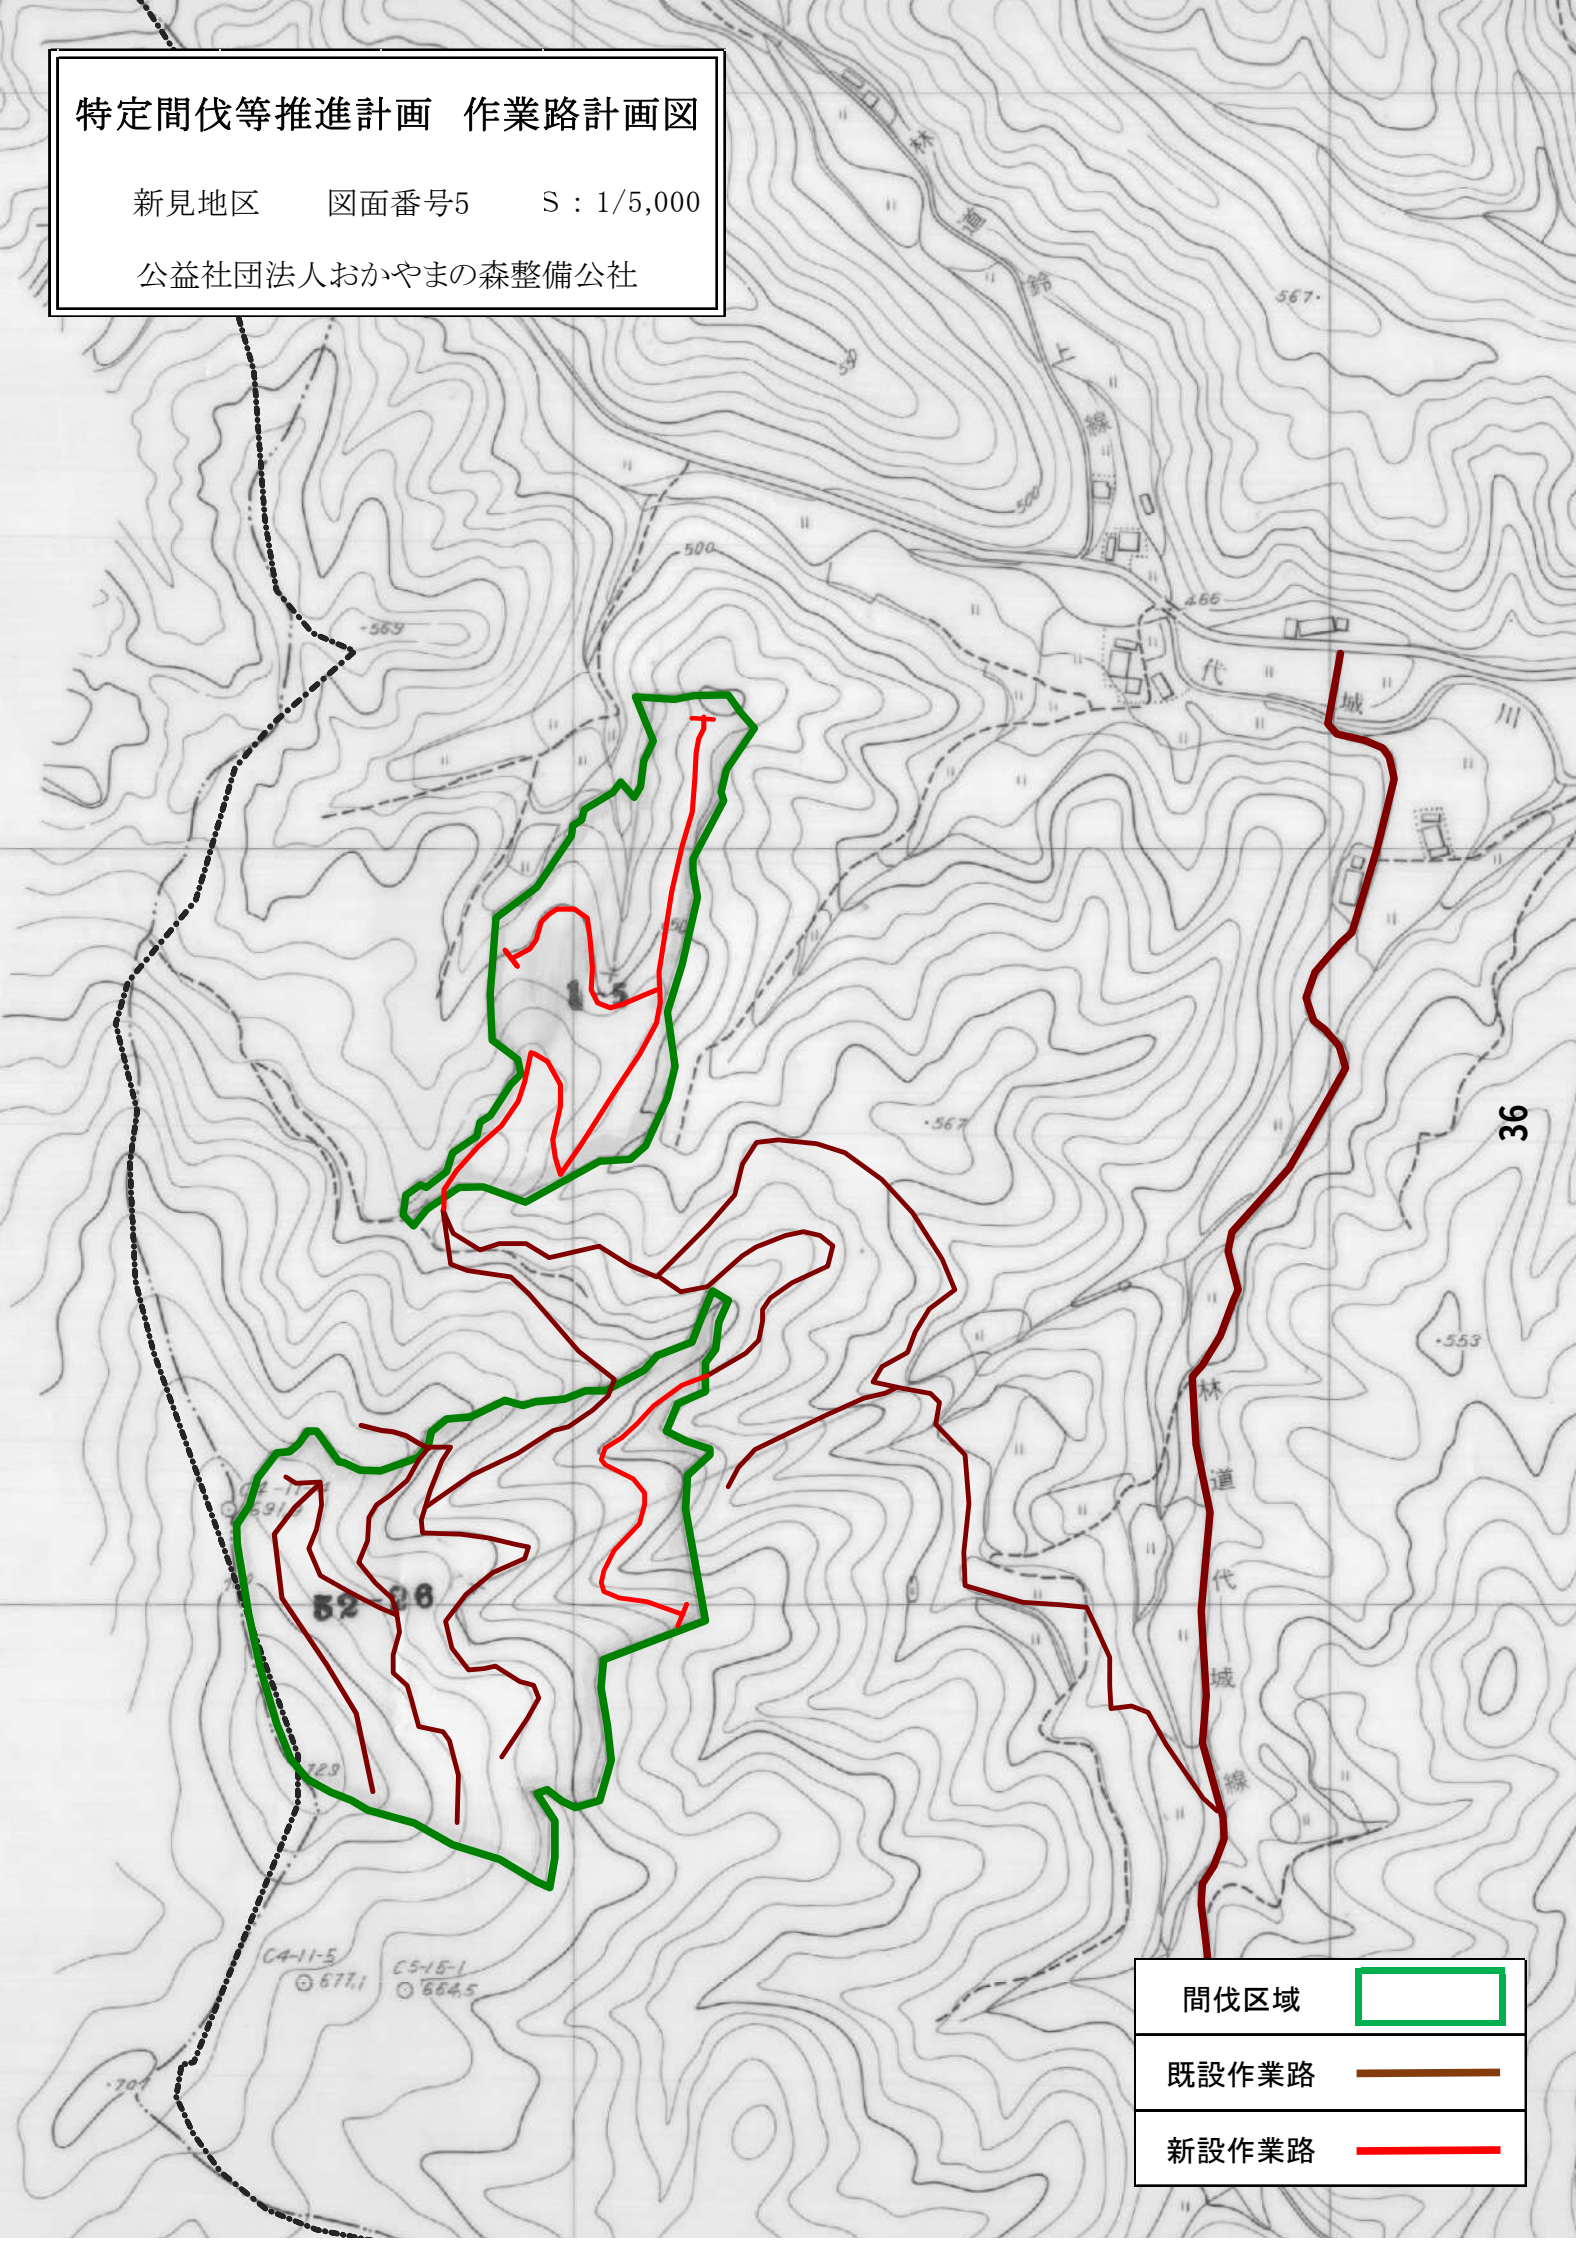


特定間伐等推進計画 作業路計画図

新見地区 図面番号6 S : 1/5,000

公益社団法人おかやまの森整備公社

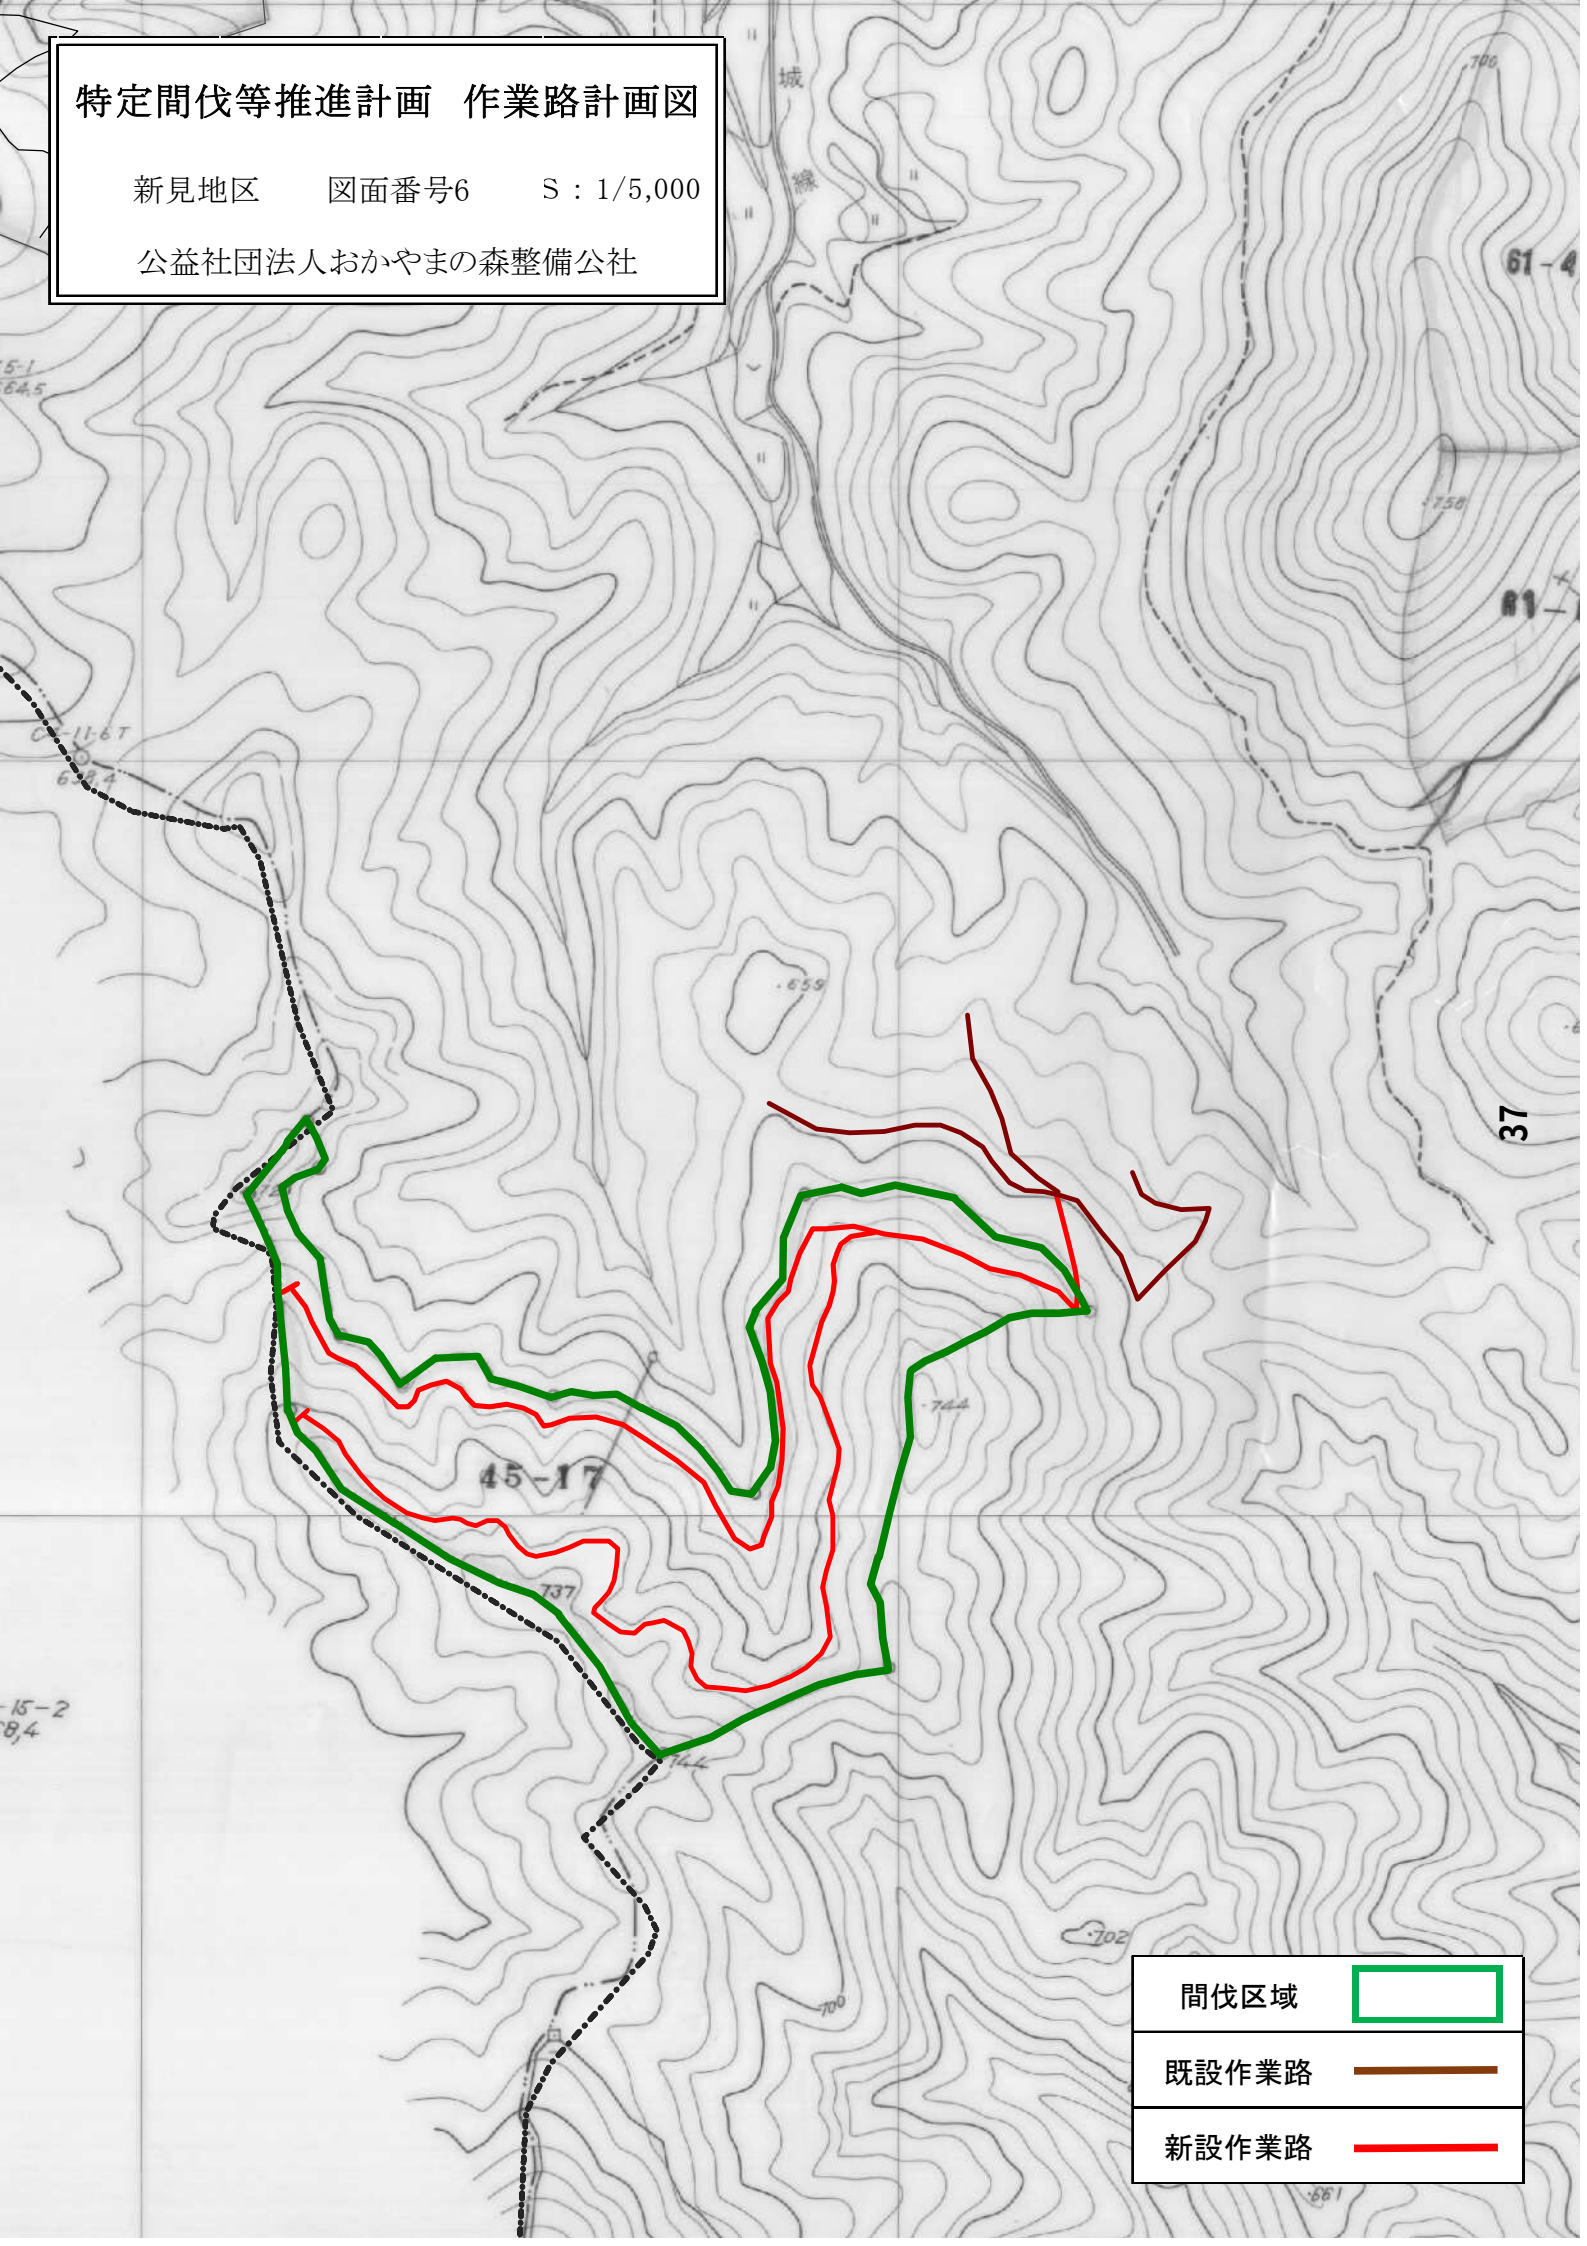

間伐区域

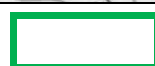

既設作業路




新設作業路



特定間伐等推進計画 作業路計画図

新見地区 図面番号7 S : 1/5,000

公益社団法人おかやまの森整備公社

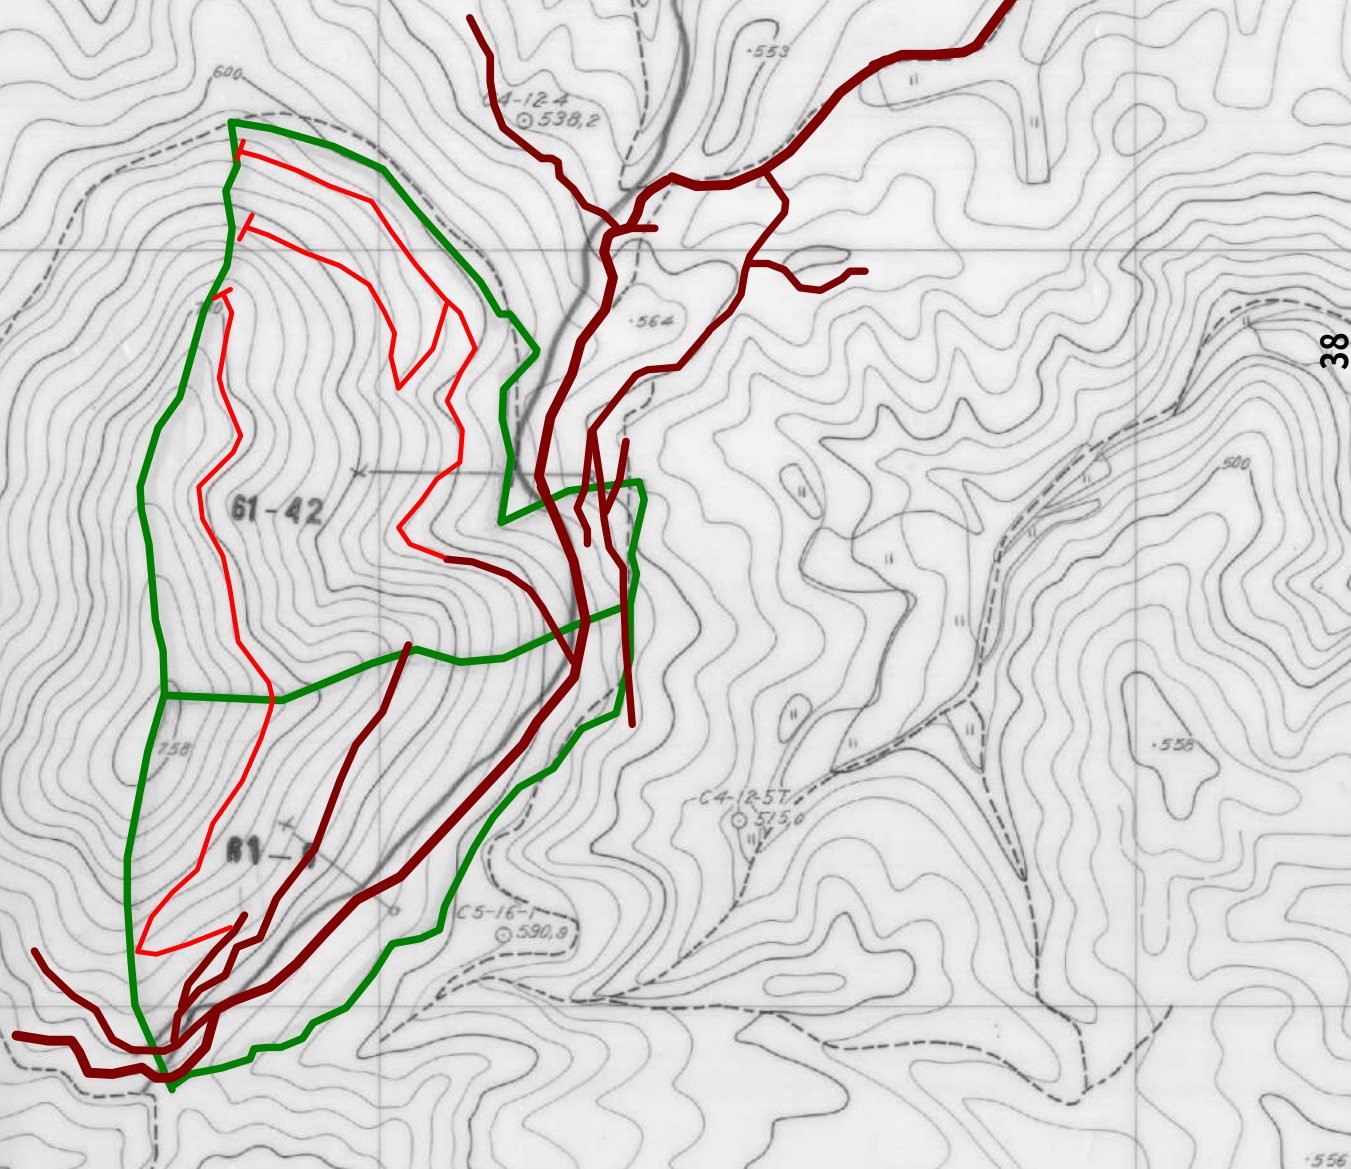

間伐区域



既設作業路



新設作業路



特定間伐等推進計画 作業路計画図

新見地区 図面番号8 S : 1/5,000

公益社団法人おかやまの森整備公社

1-1-2
◎724.3

鳥
取
県
日
南
町

823

47-134

46-96

47-134

40-6

39

752

804

国

右

C4-16-5T
◎774.5

間伐区域



既設作業路




新設作業路



公益社団法人おかやまの森整備公社

S : 1/5,000

公益社団法人おかやまの森整備公社

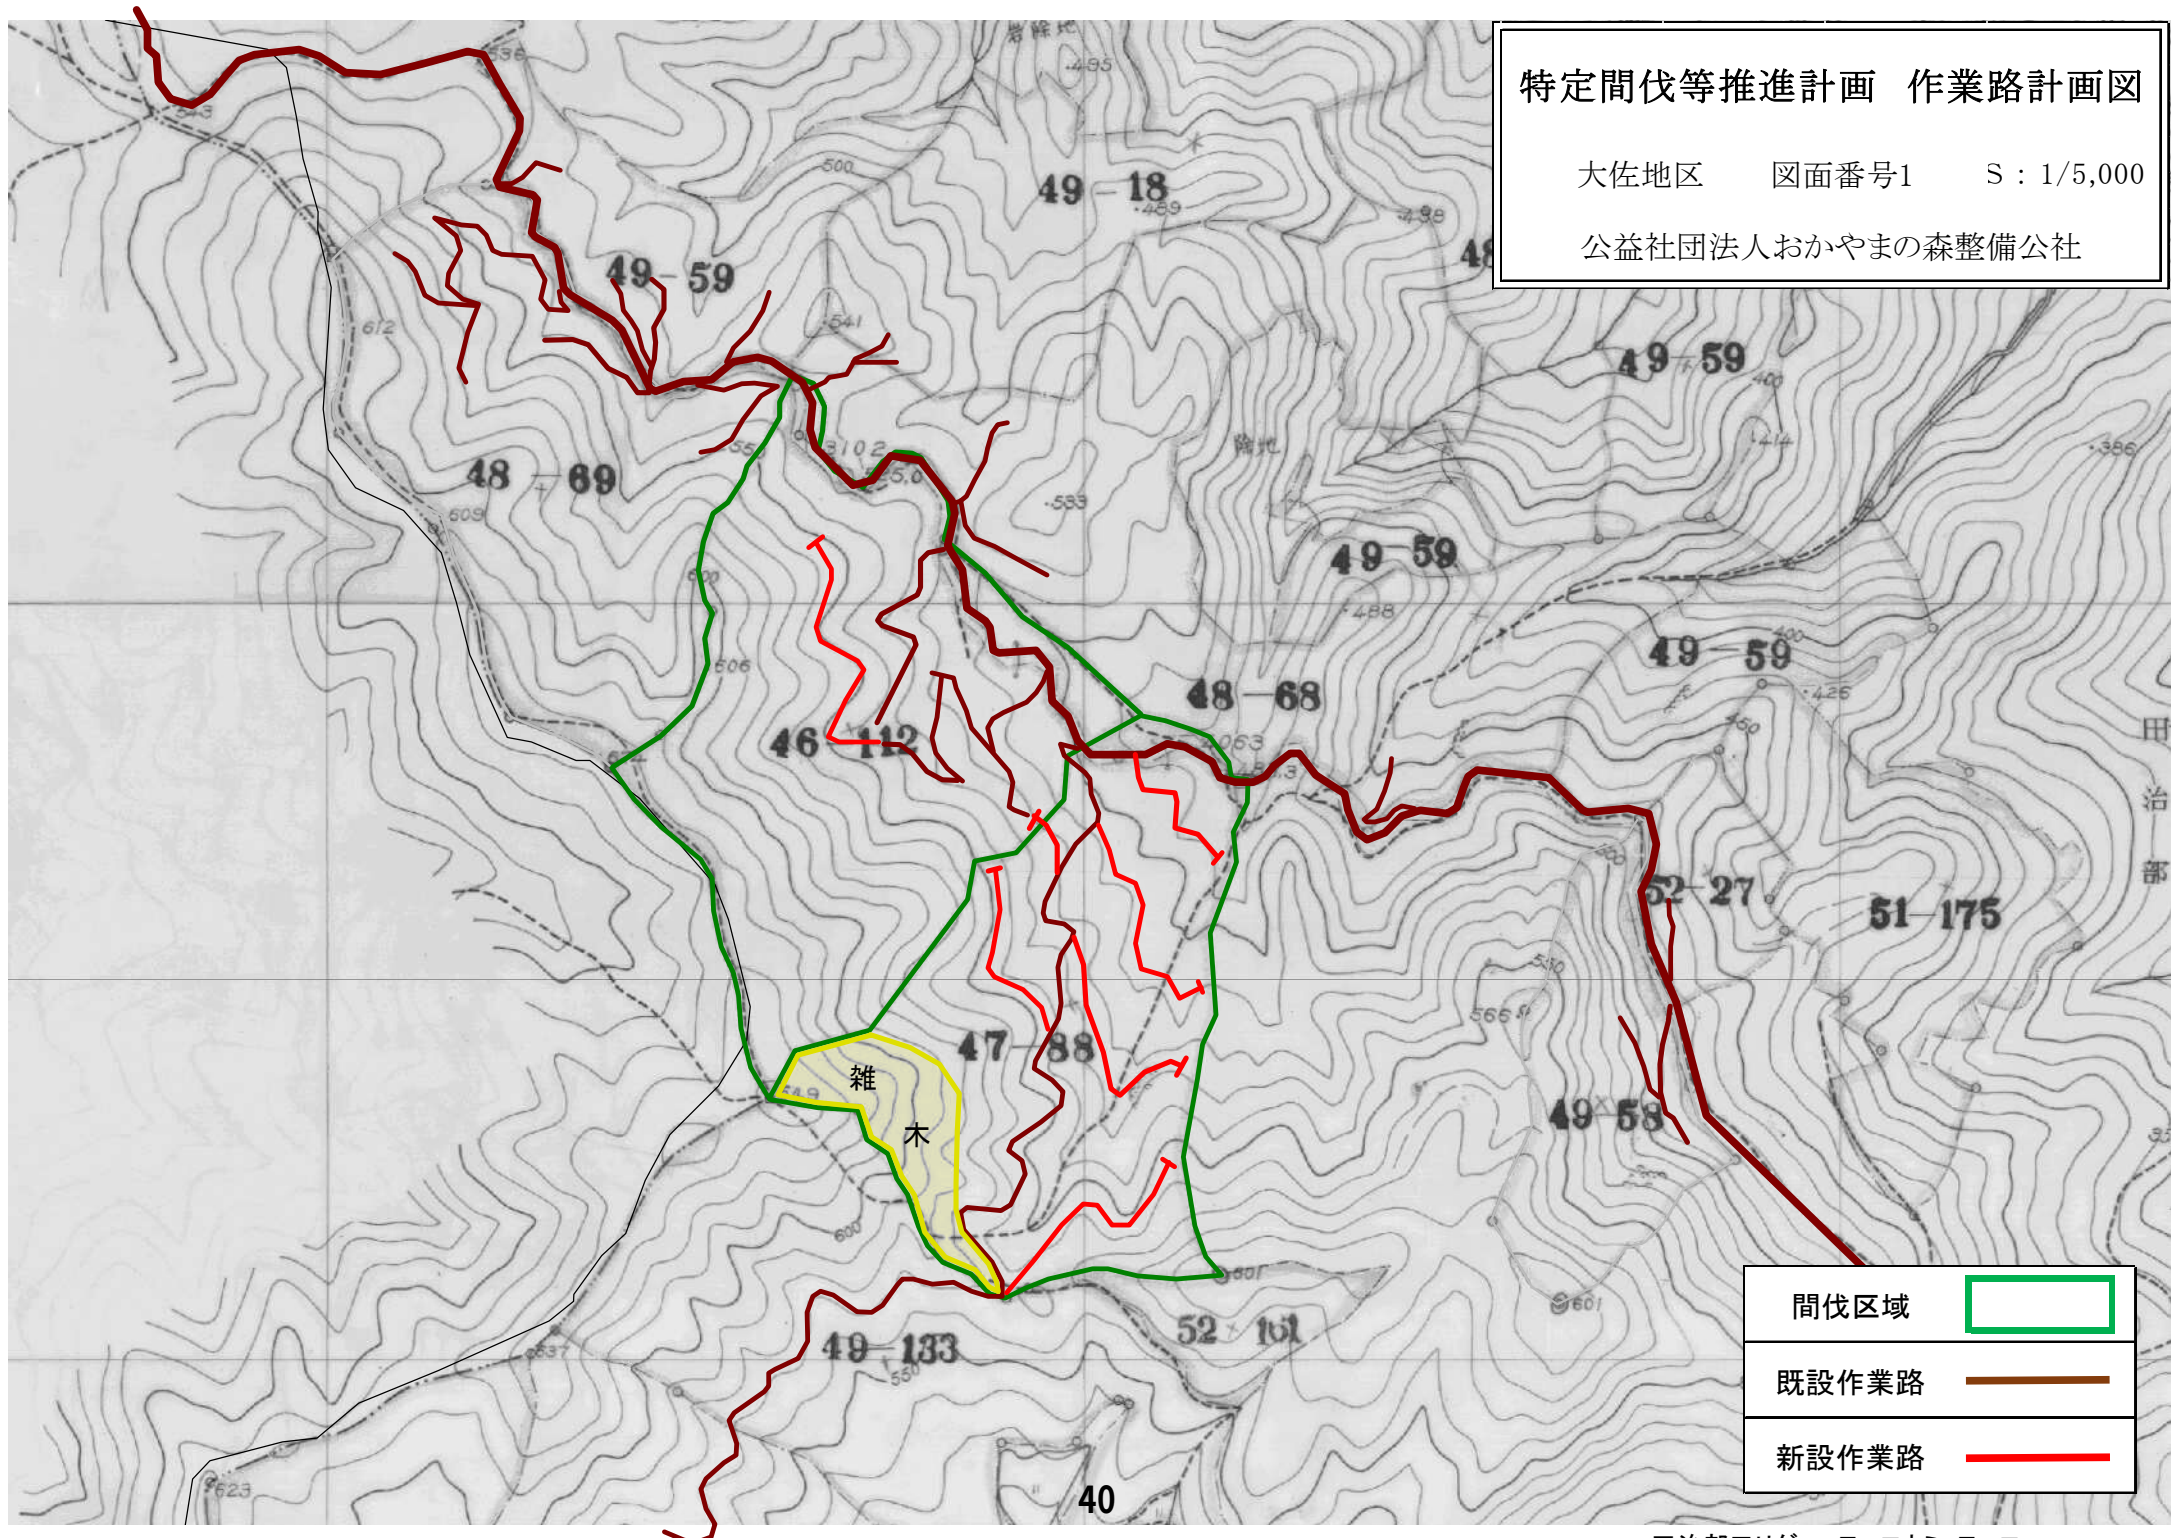


田治部ワリダニ、ヨコロカミ、ヨコロ

特定間伐等推進計画 作業路計画図

大佐地区 図面番号2 S : 1/5,000

公益社団法人おかやまの森整備公社

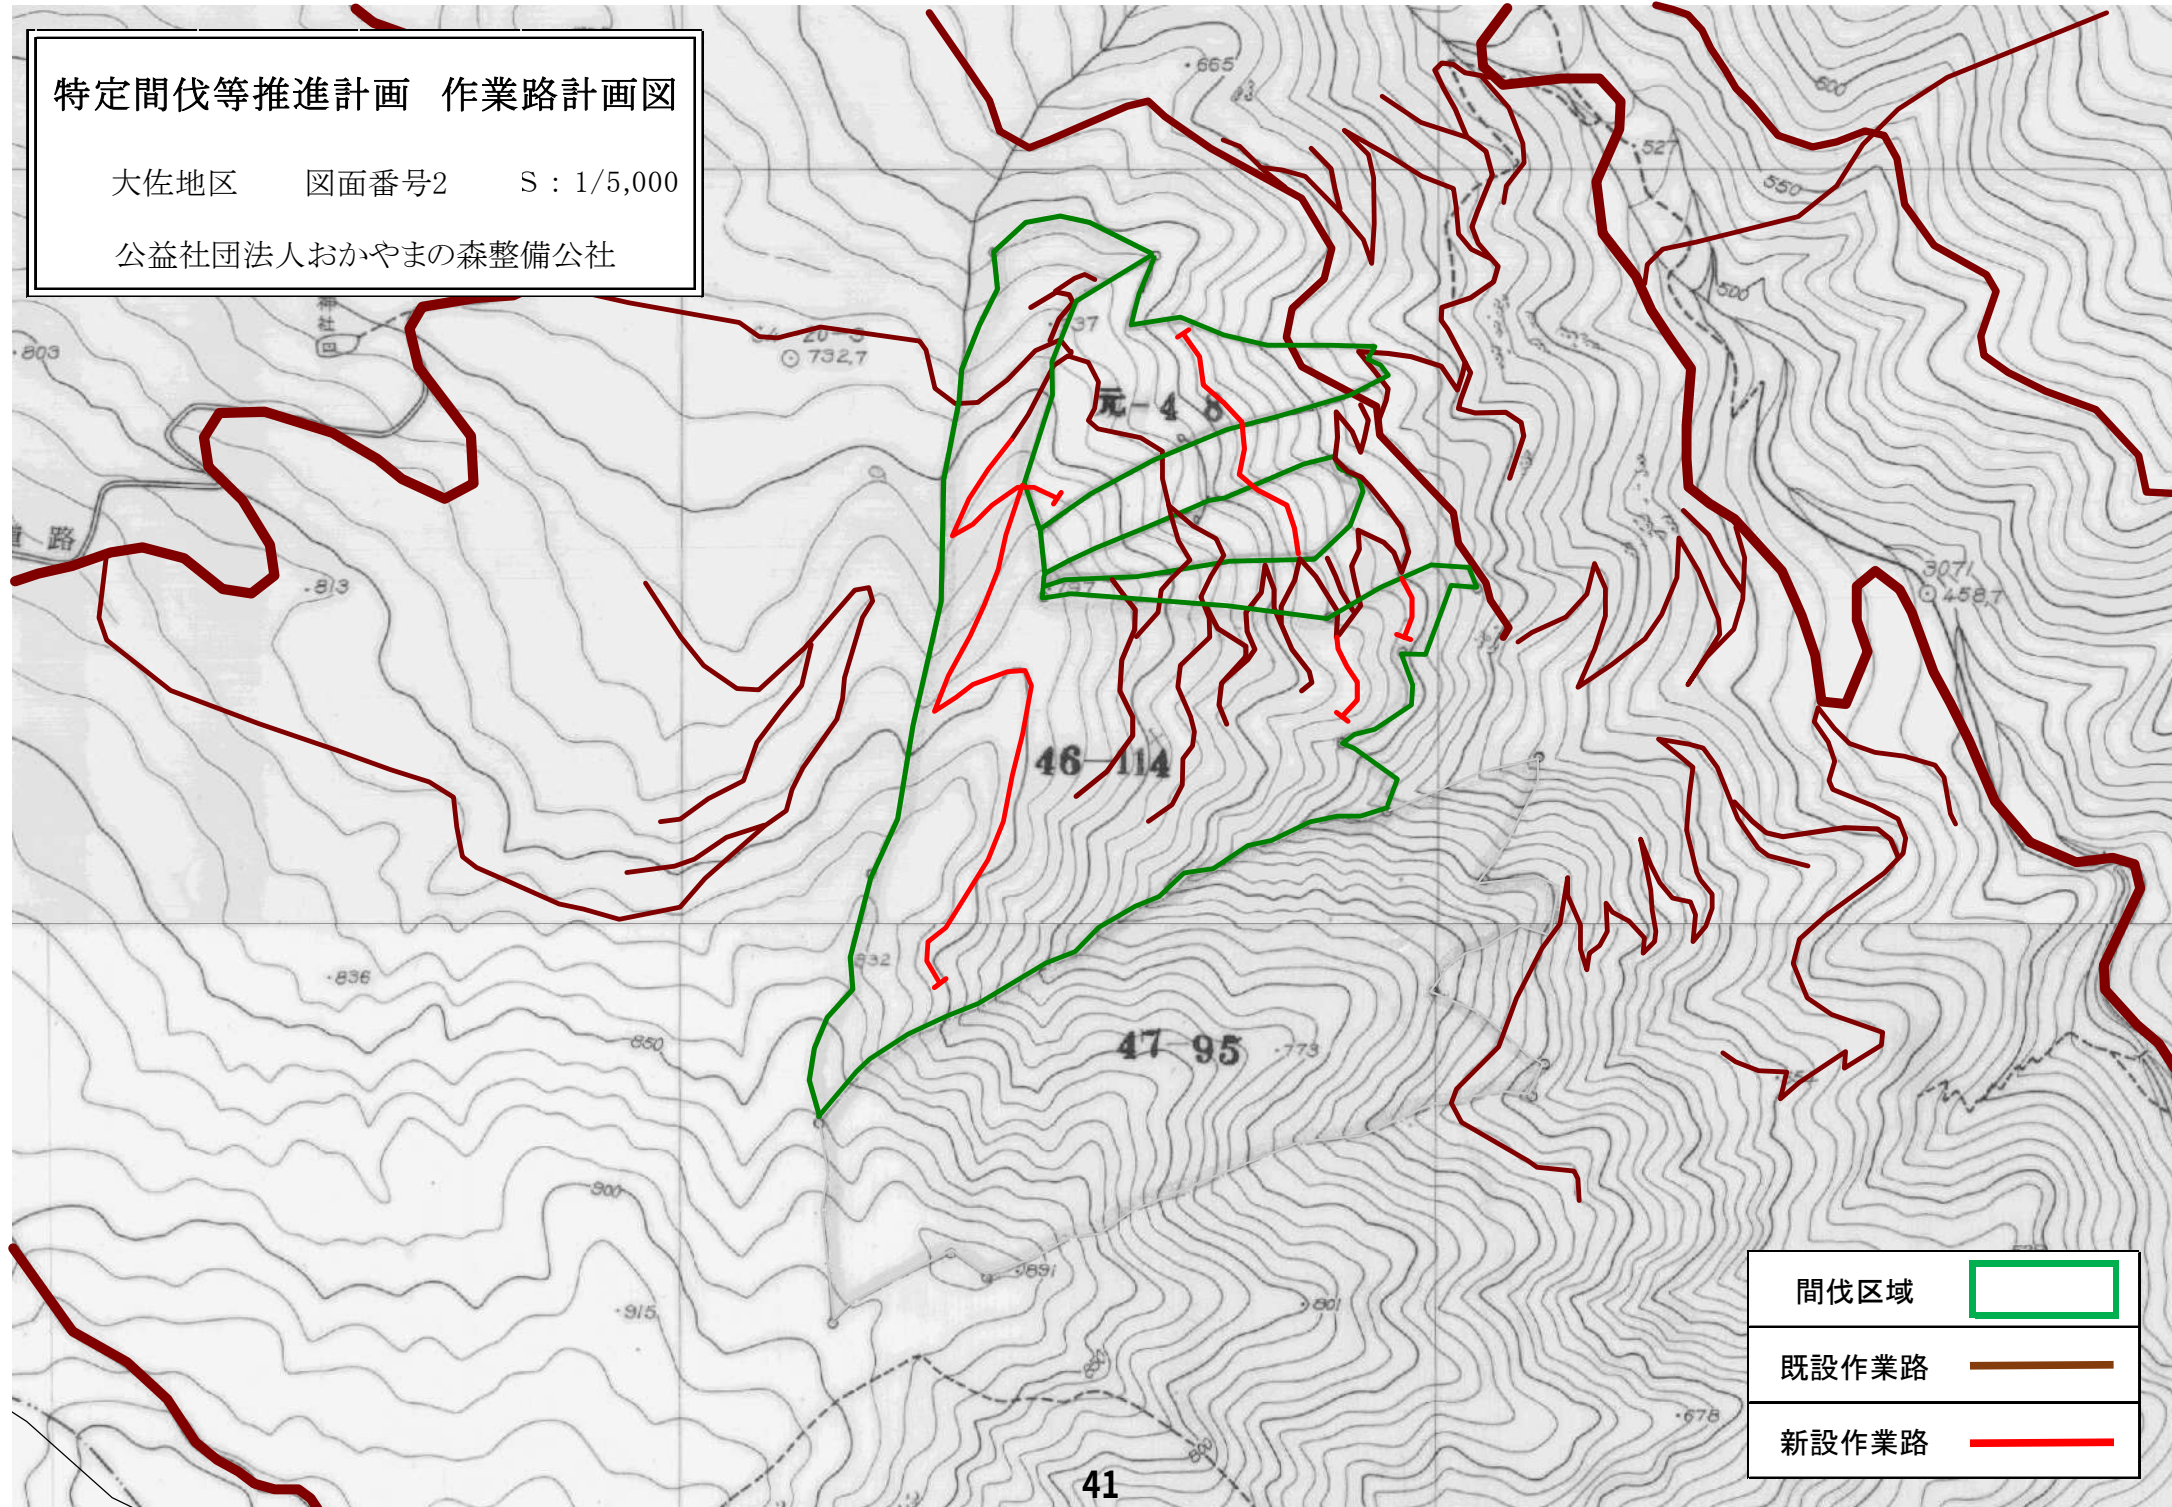

間伐区域



既設作業路




新設作業路



特定間伐等推進計画 作業路計画図

大佐地区 図面番号3 S : 1/5,000


公益社団法人おかやまの森整備公社

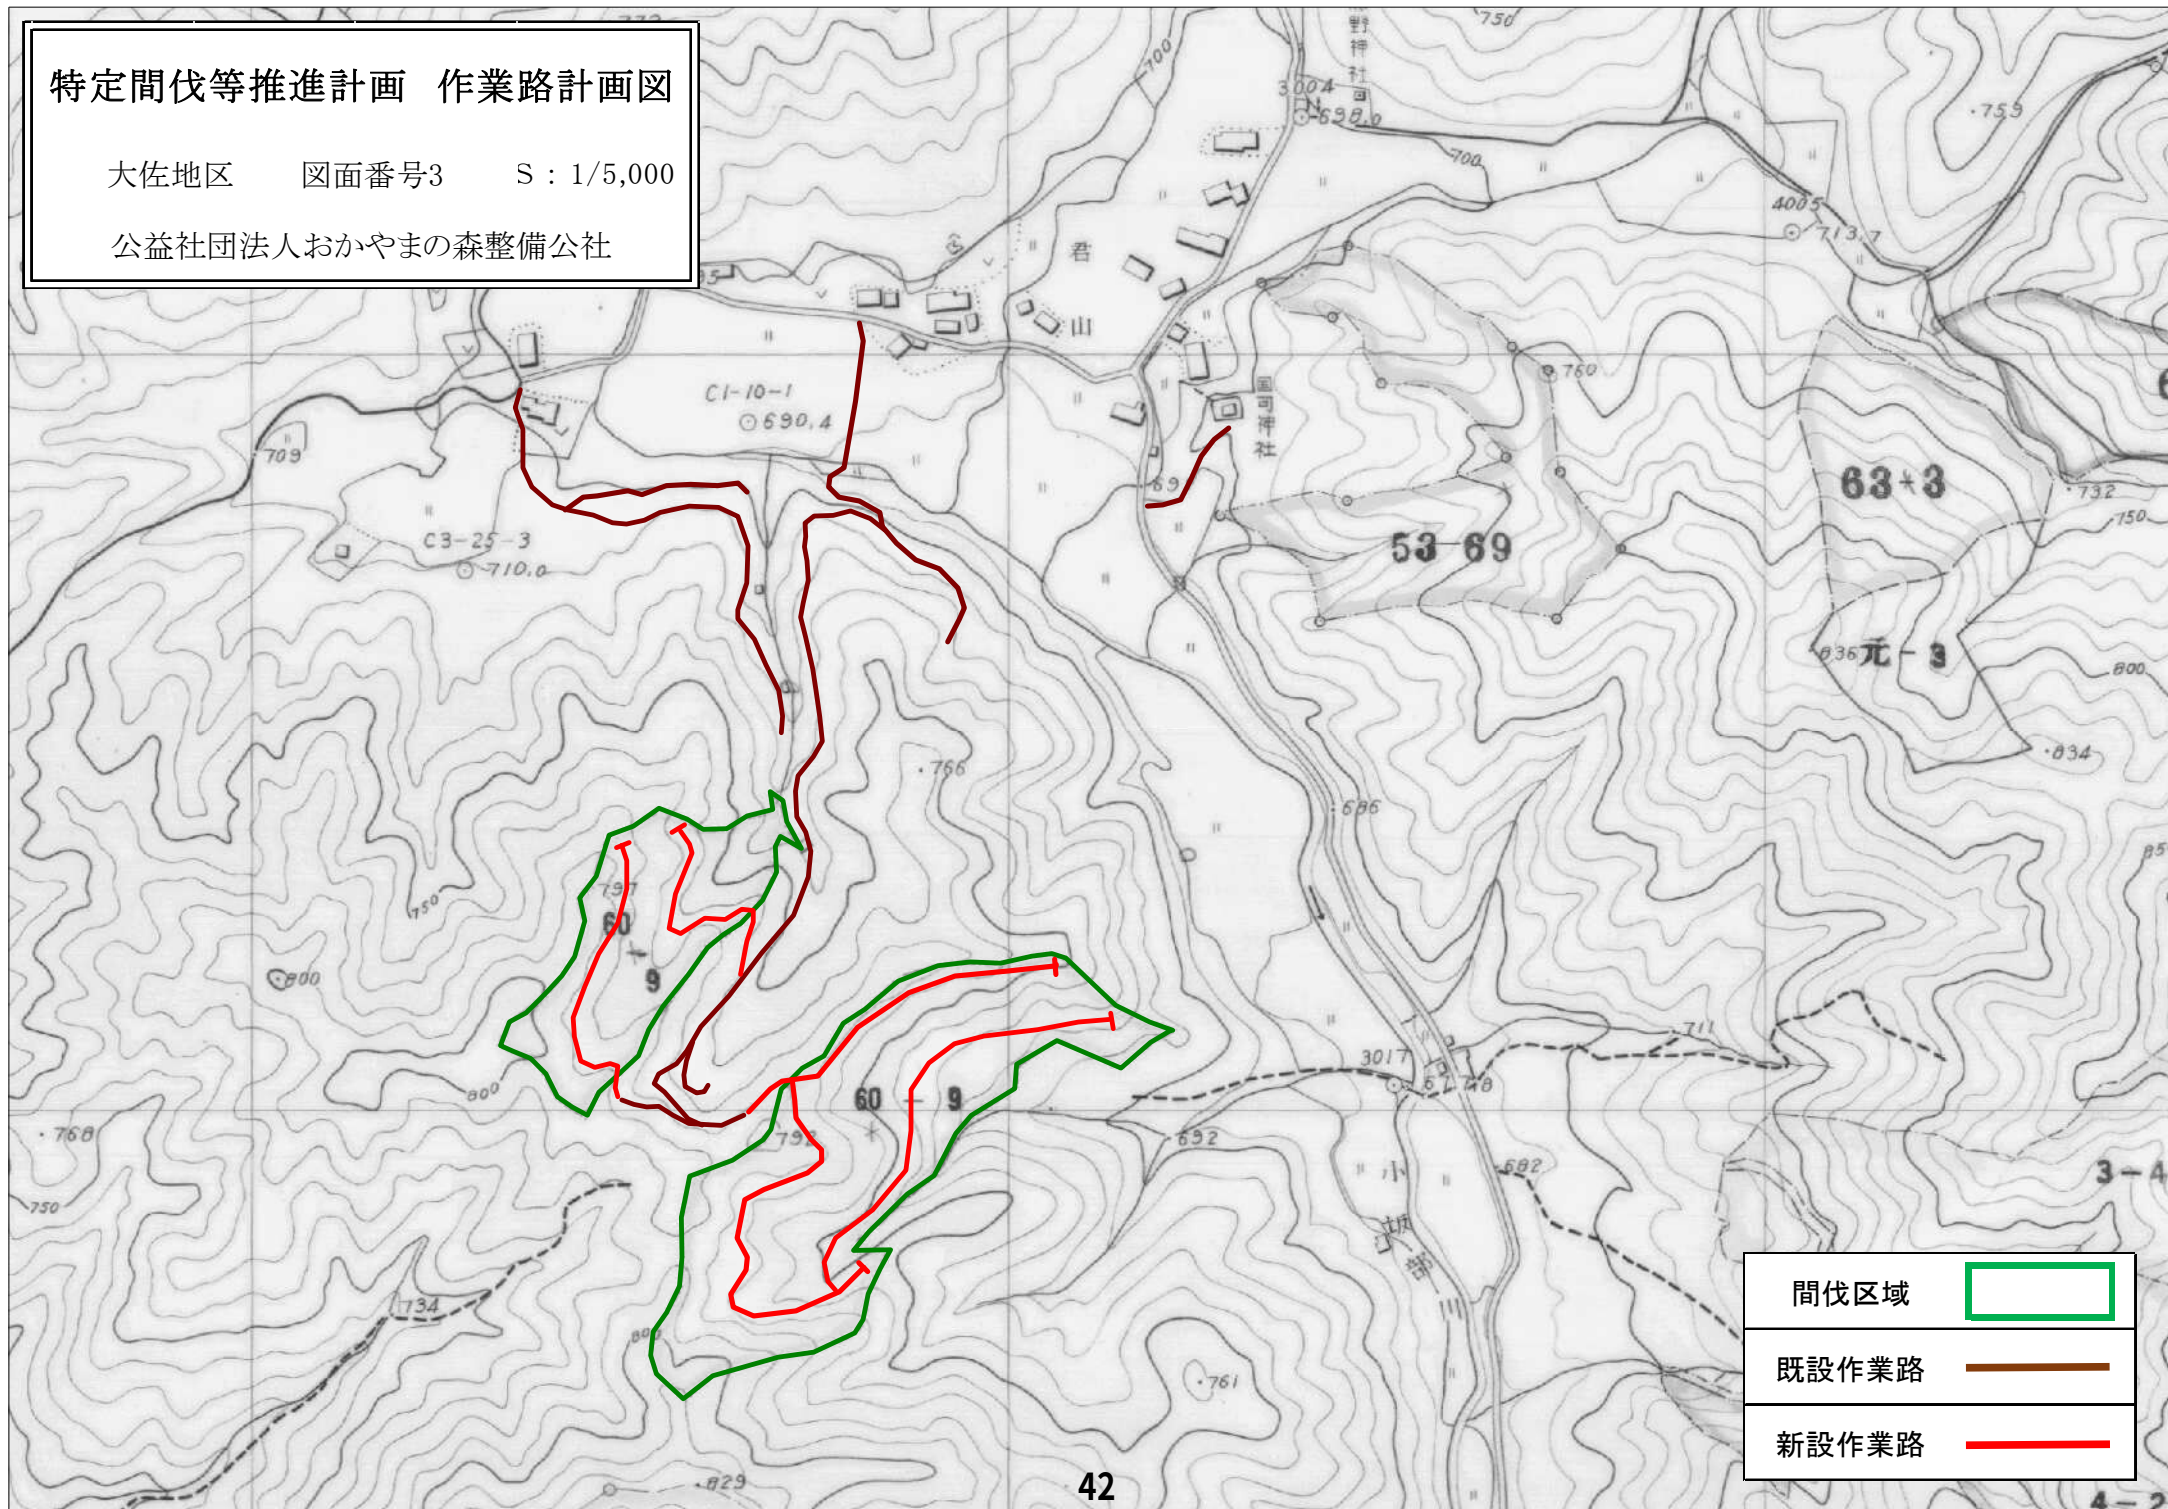

特定間伐等推進計画 作業路計画図

大佐地区 図面番号4 S : 1/5,000


公益社団法人おかやまの森整備公社

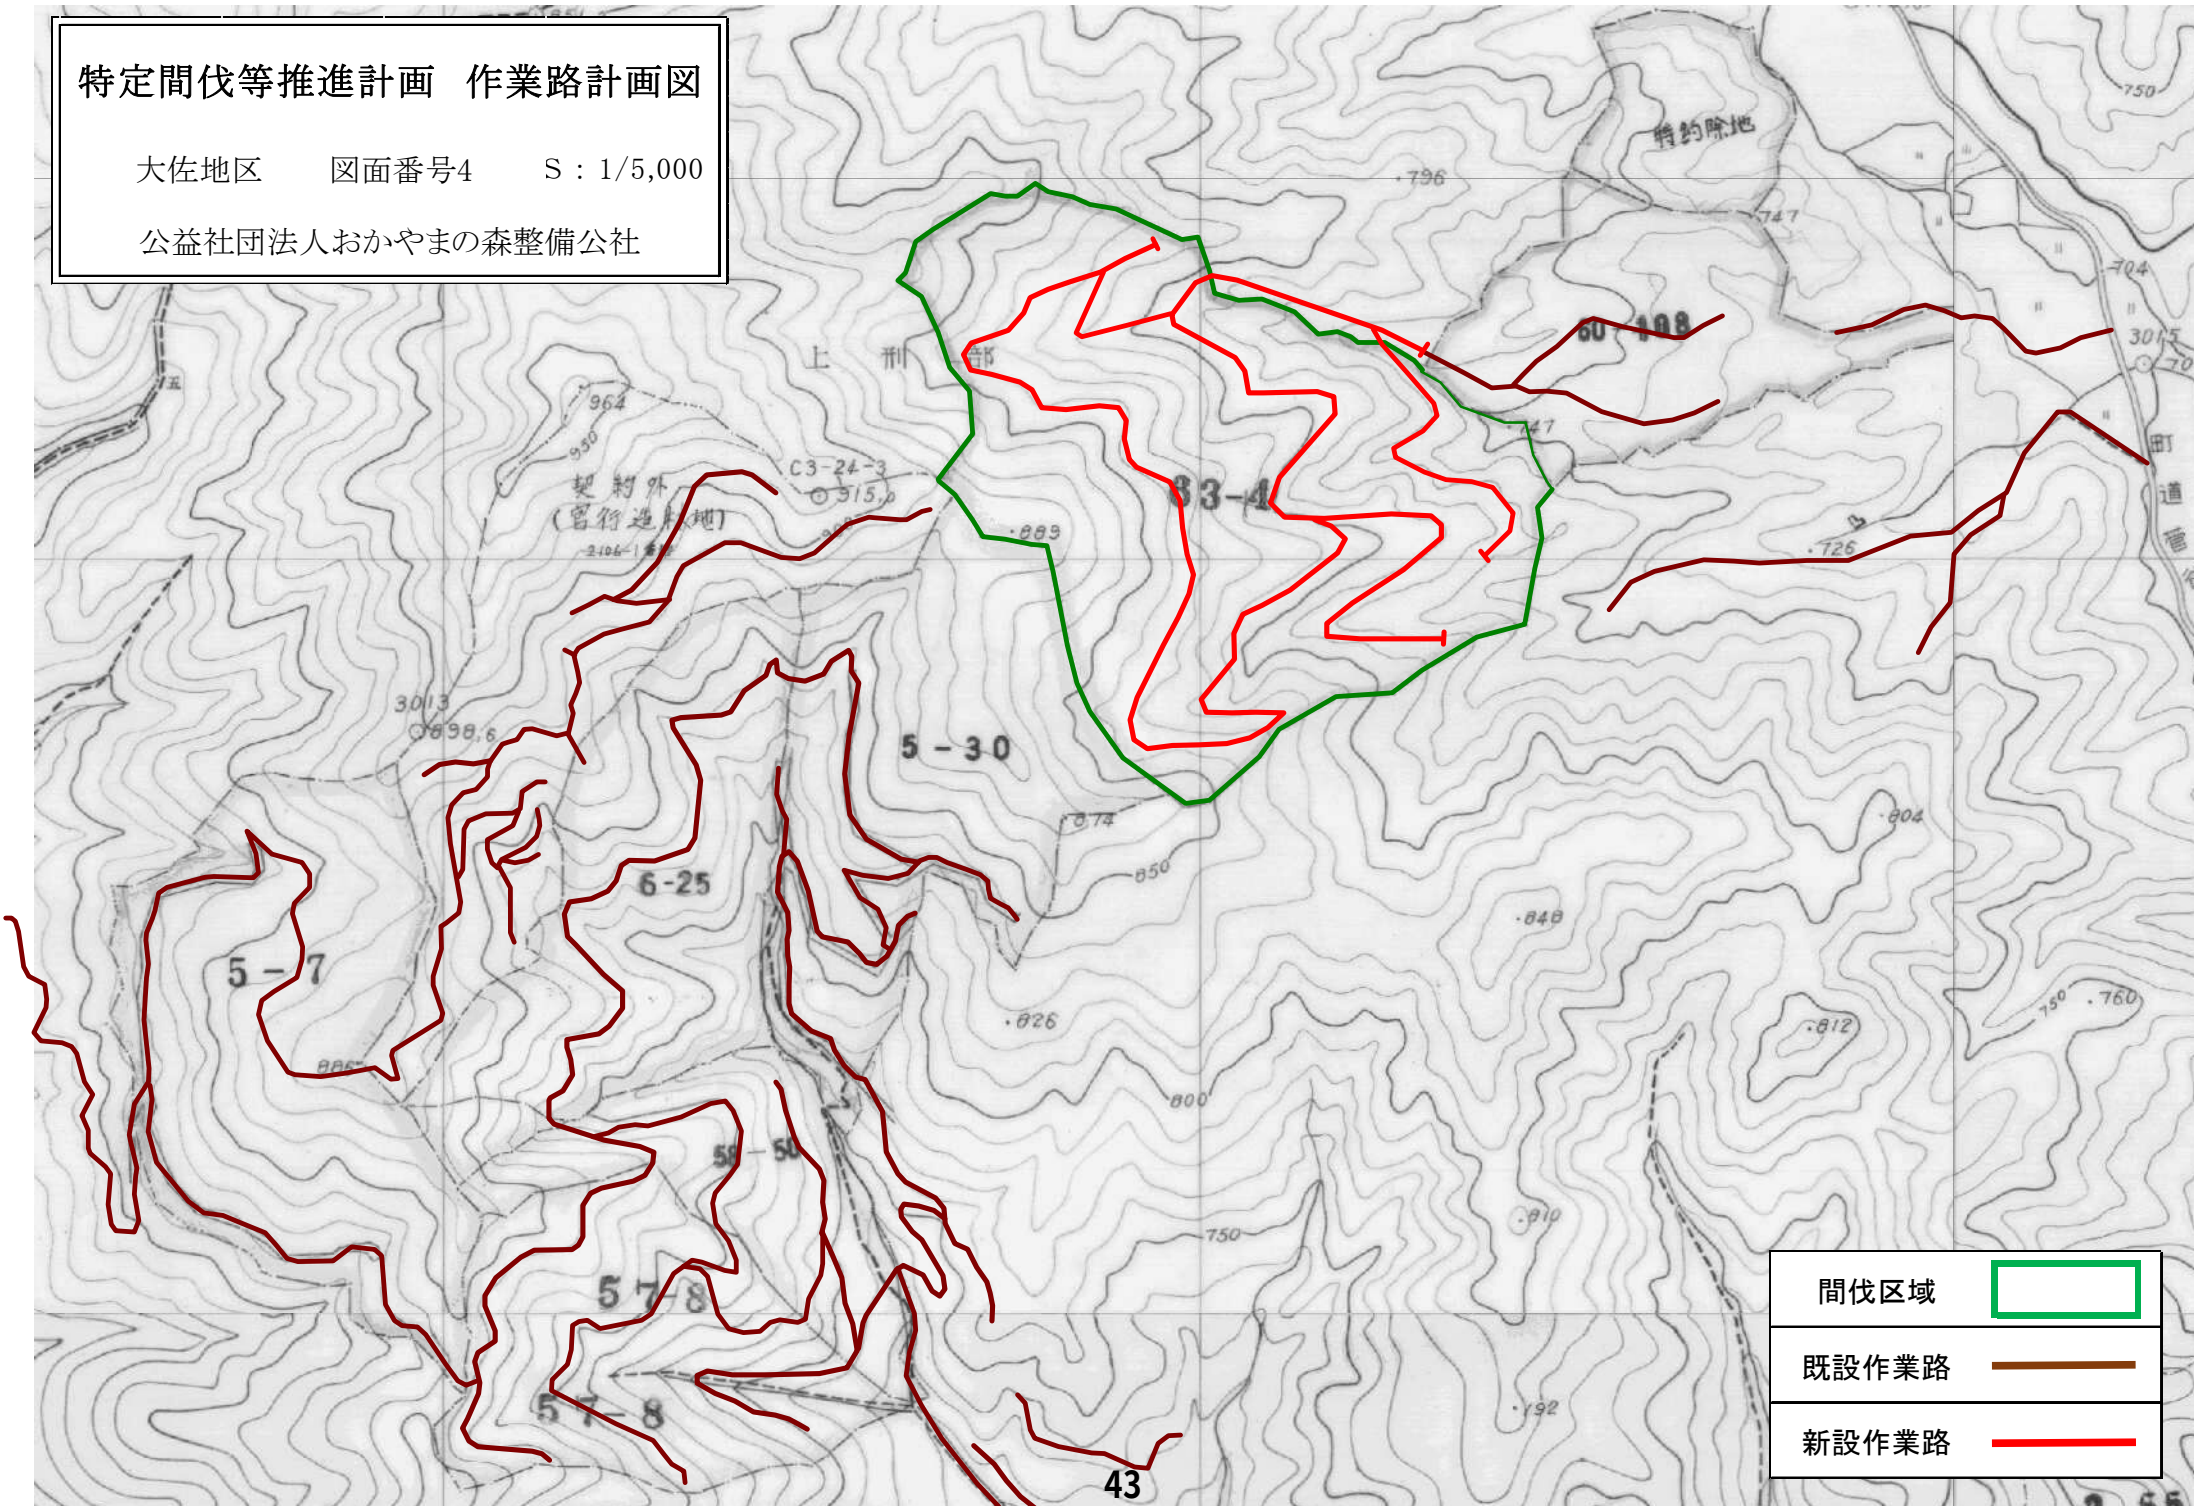

特定間伐等推進計画 作業路計画図

神郷地区 図面番号1 S : 1/5,000


公益社団法人おかやまの森整備公社

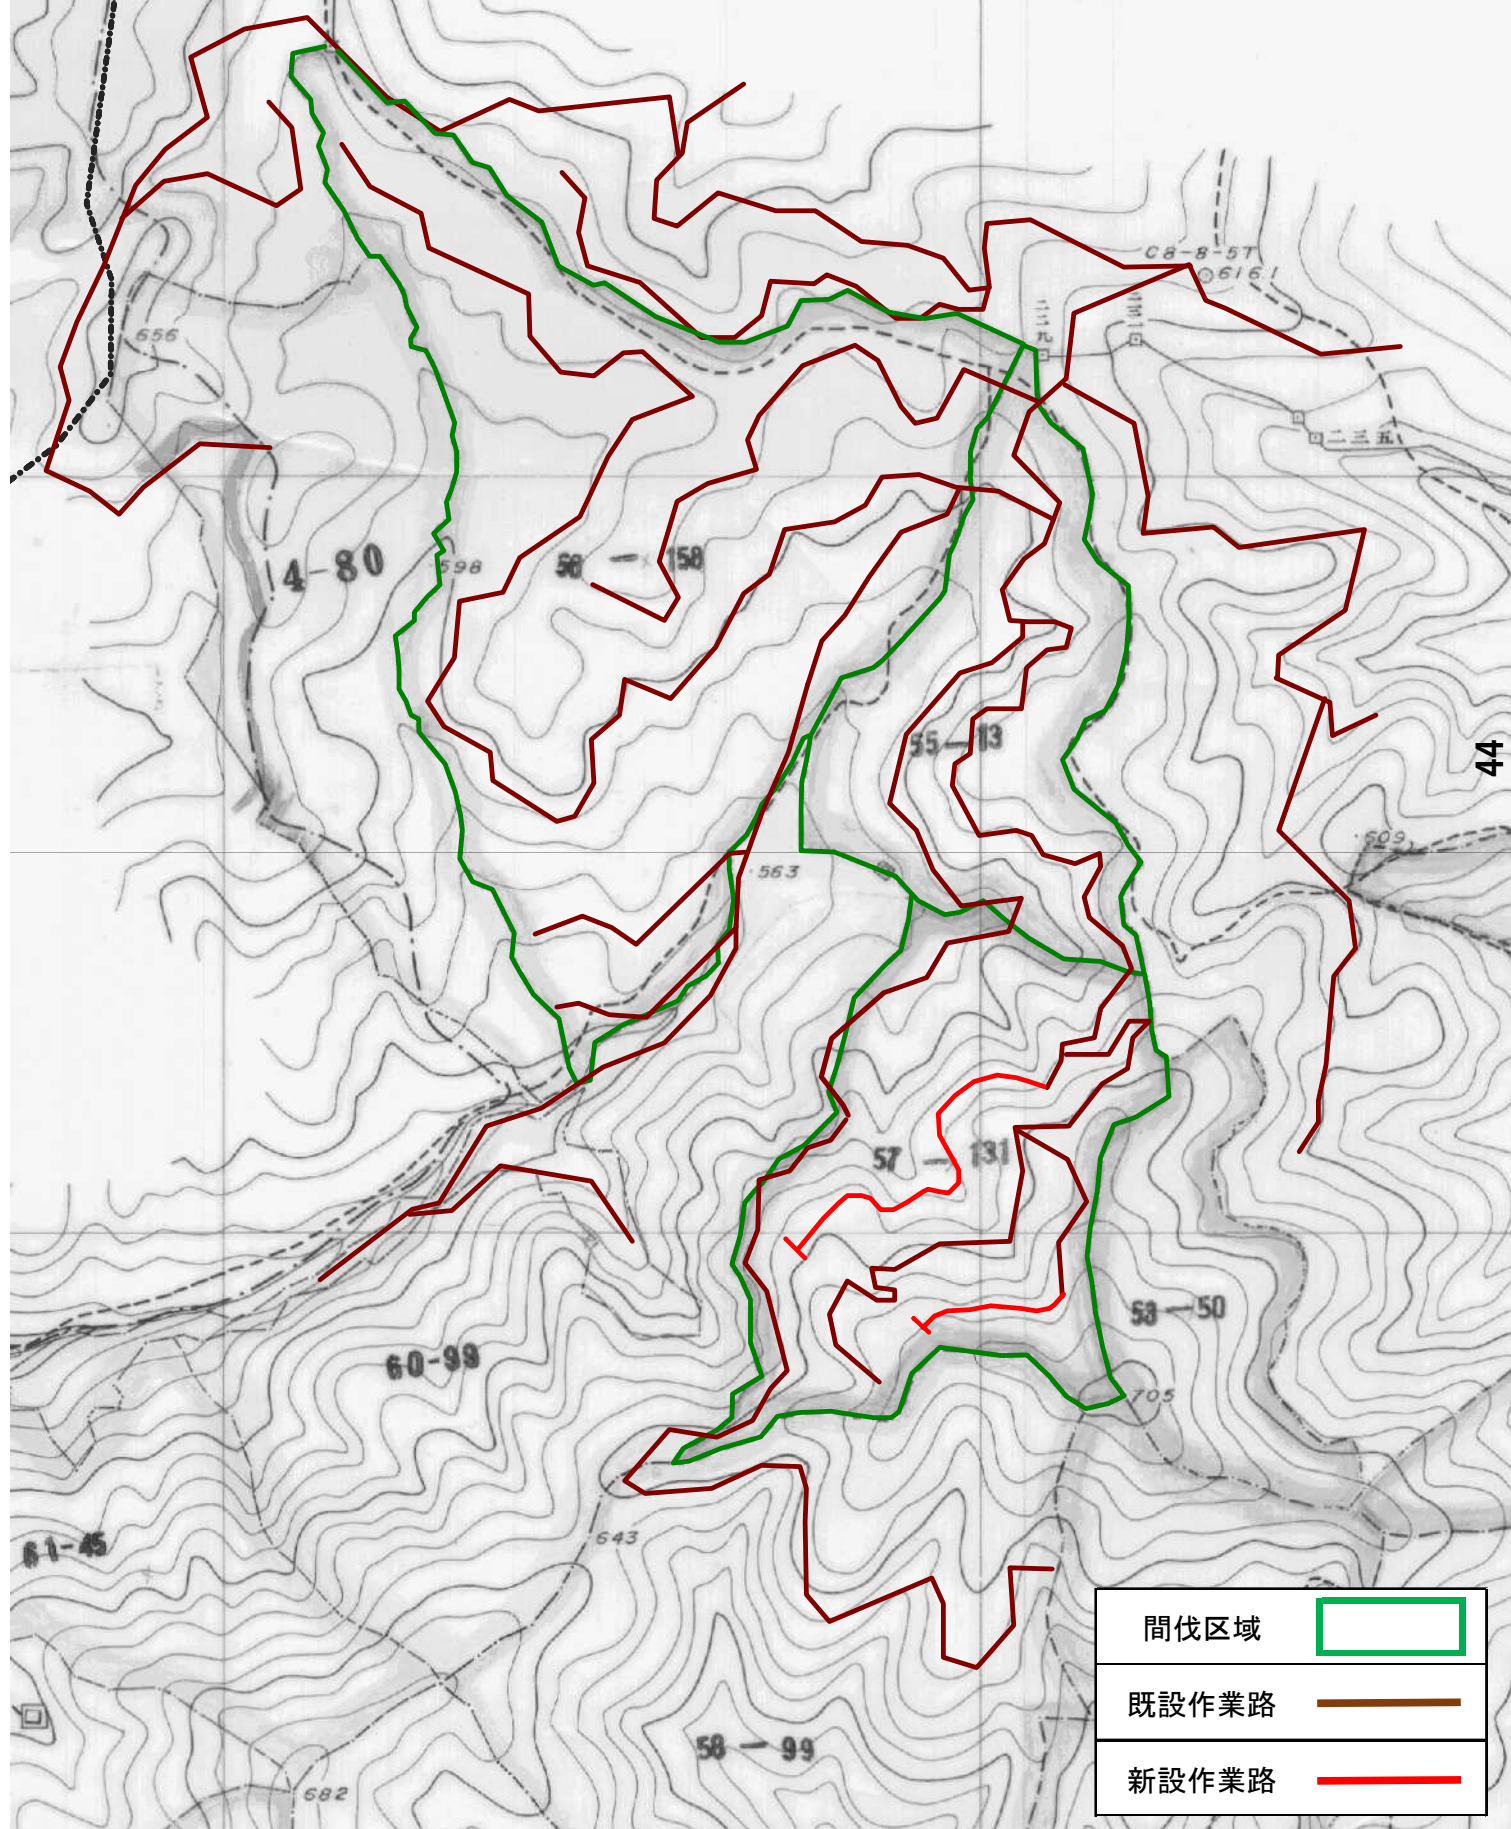

特定間伐等推進計画 作業路計画図

神郷地区 図面番号2 S : 1/5,000

公益社団法人おかやまの森整備公社

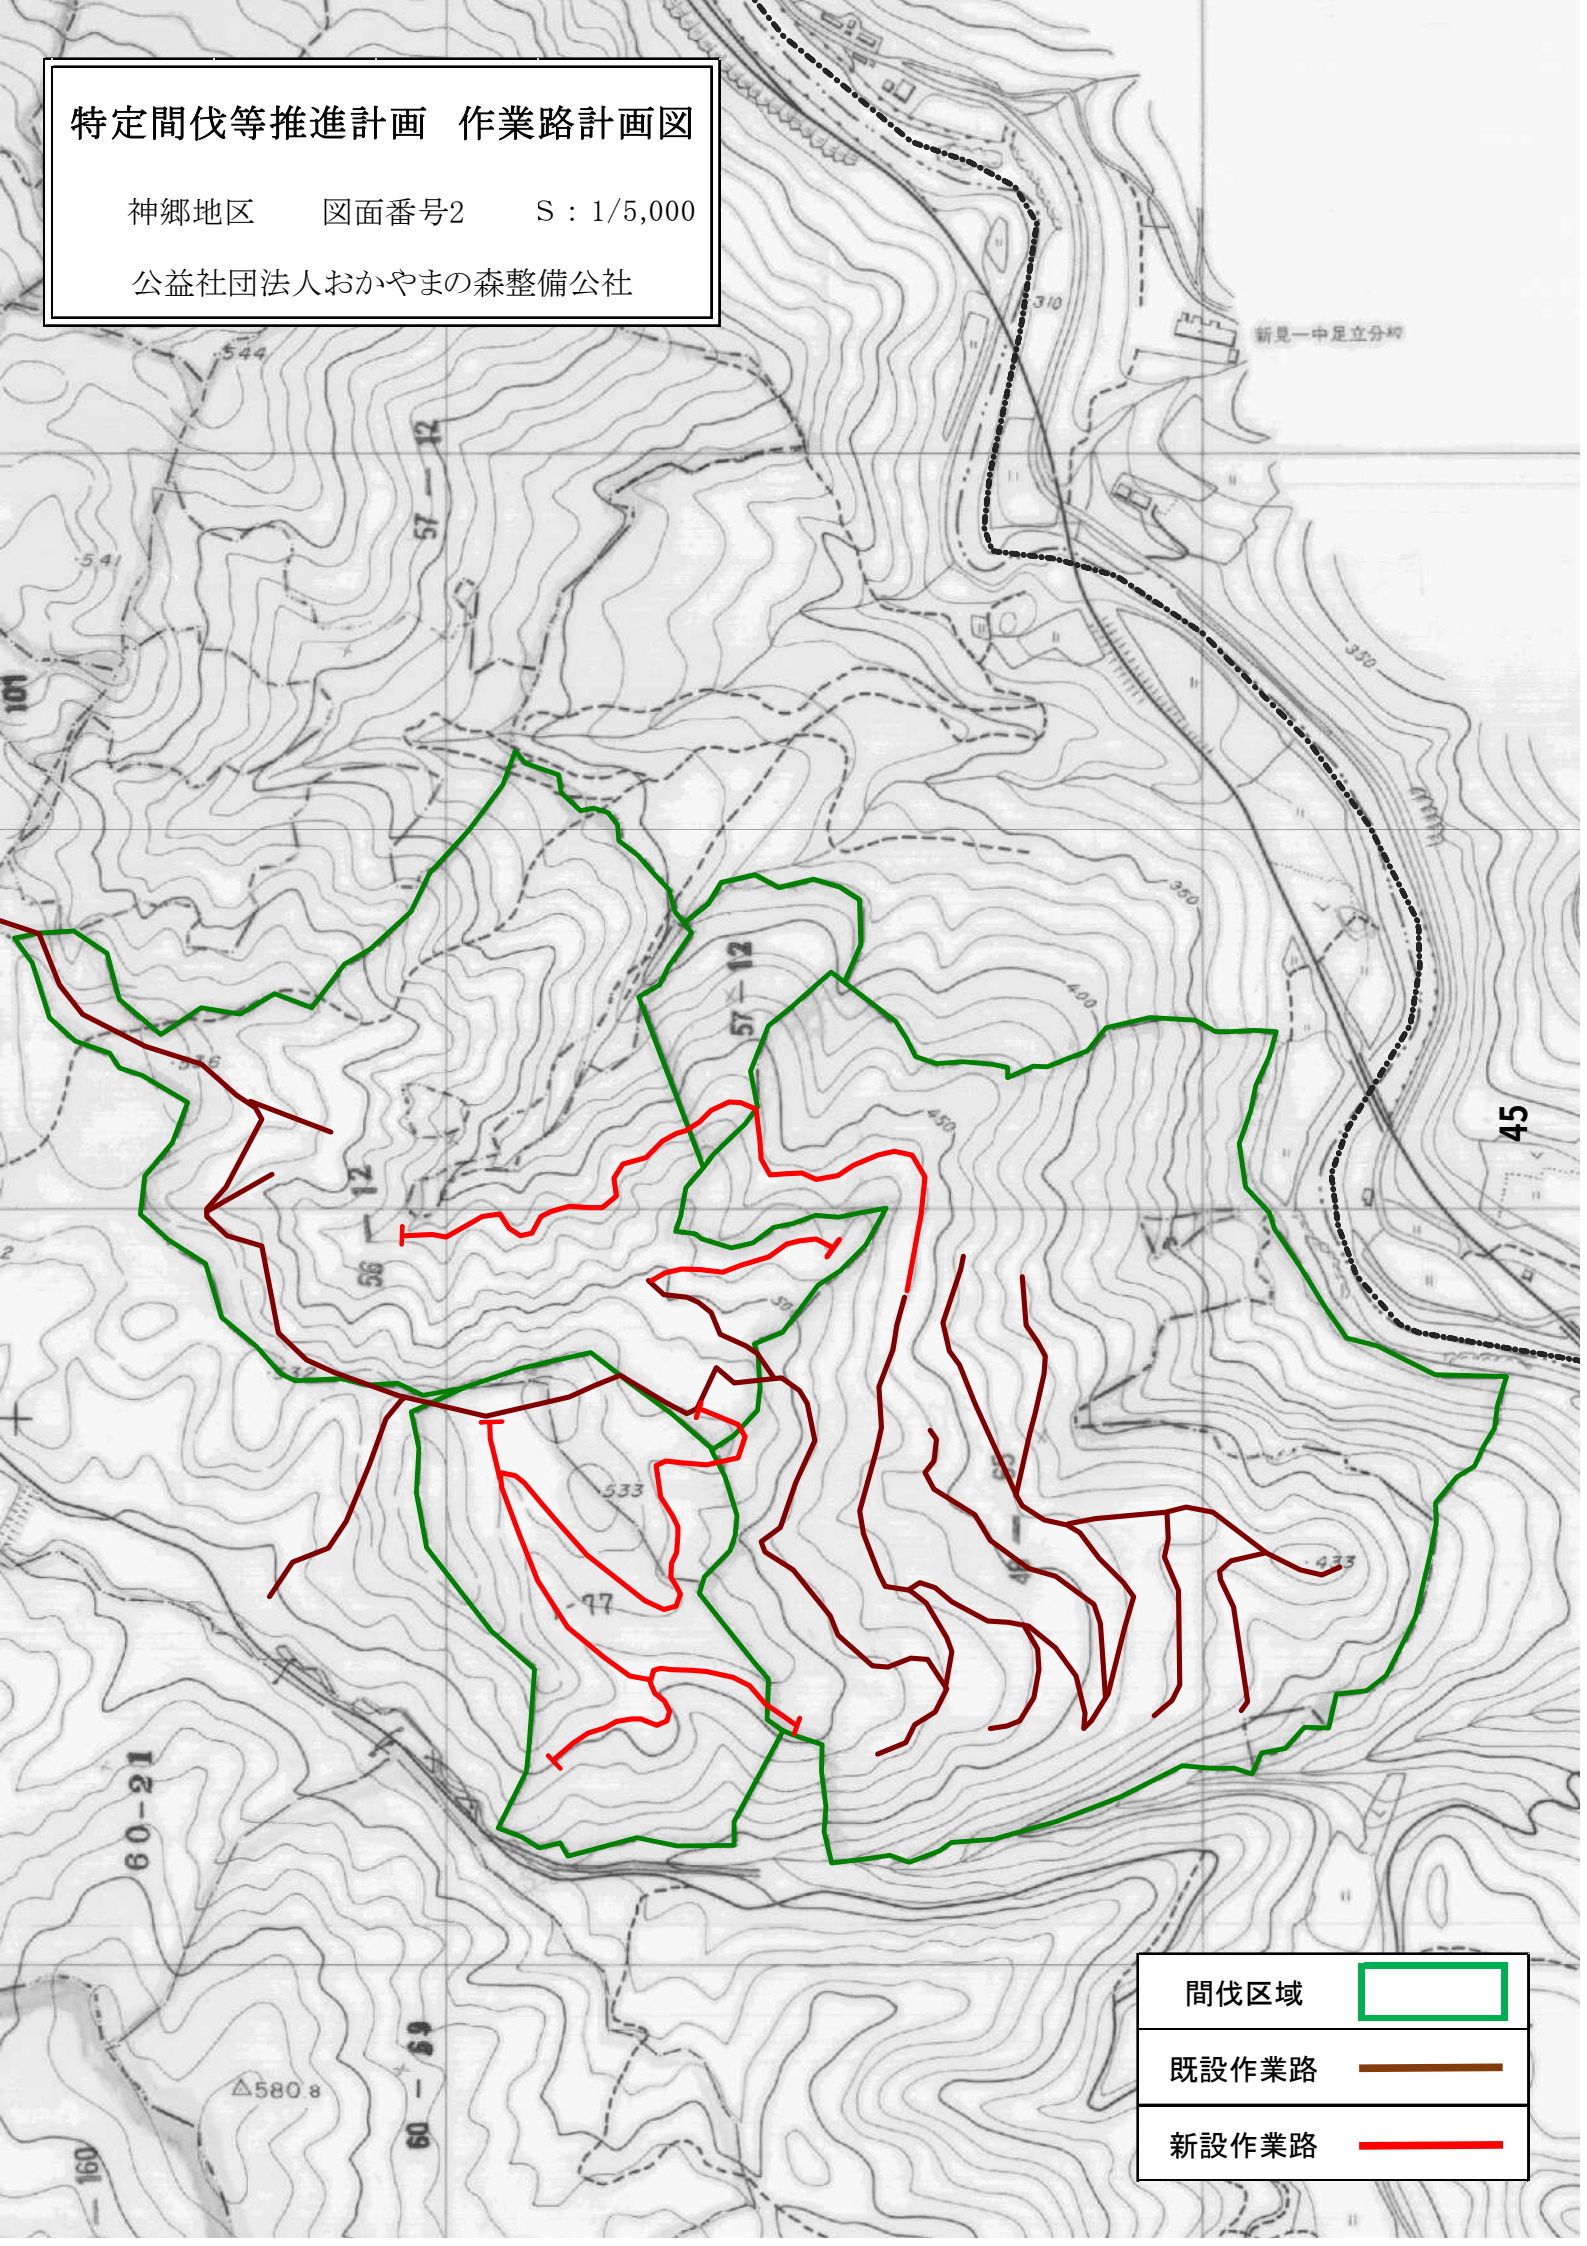

間伐区域



既設作業路




新設作業路



特定間伐等推進計画 作業路計画図

神郷地区 図面番号3 S : 1/5,000


公益社団法人おかやまの森整備公社

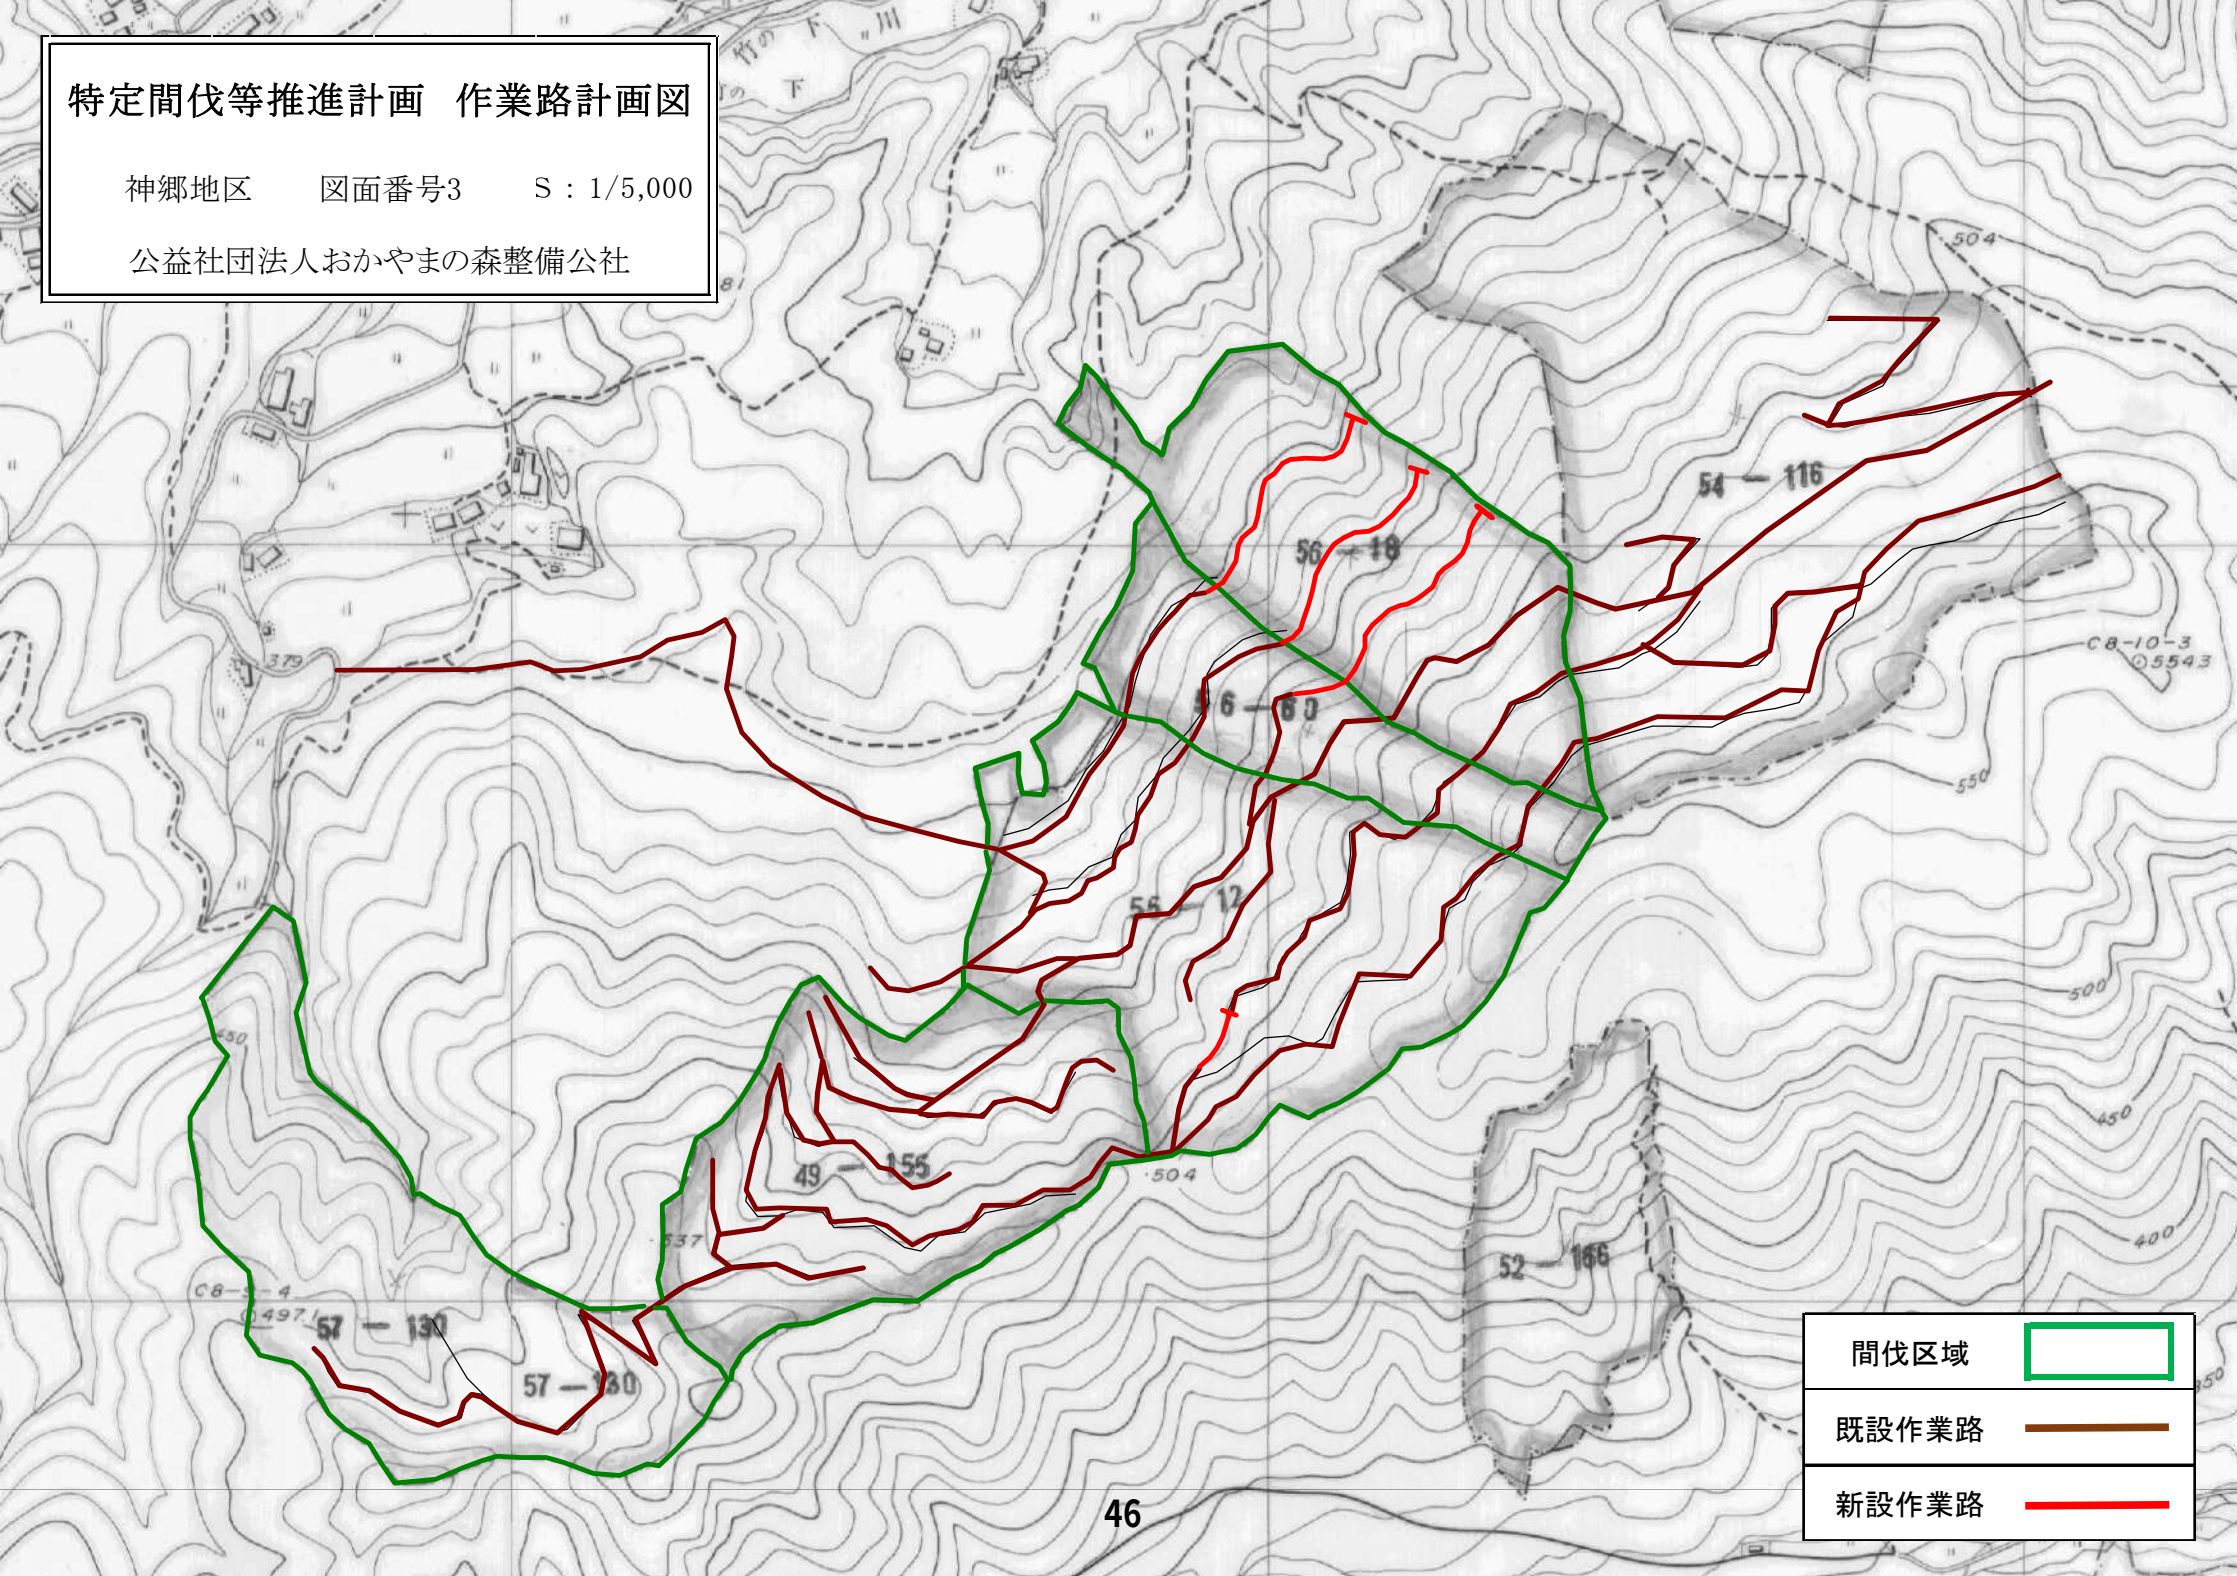

特定間伐等推進計画 作業路計画図

神郷地区 図面番号4 S : 1/5,000

公益社団法人おかやまの森整備公社

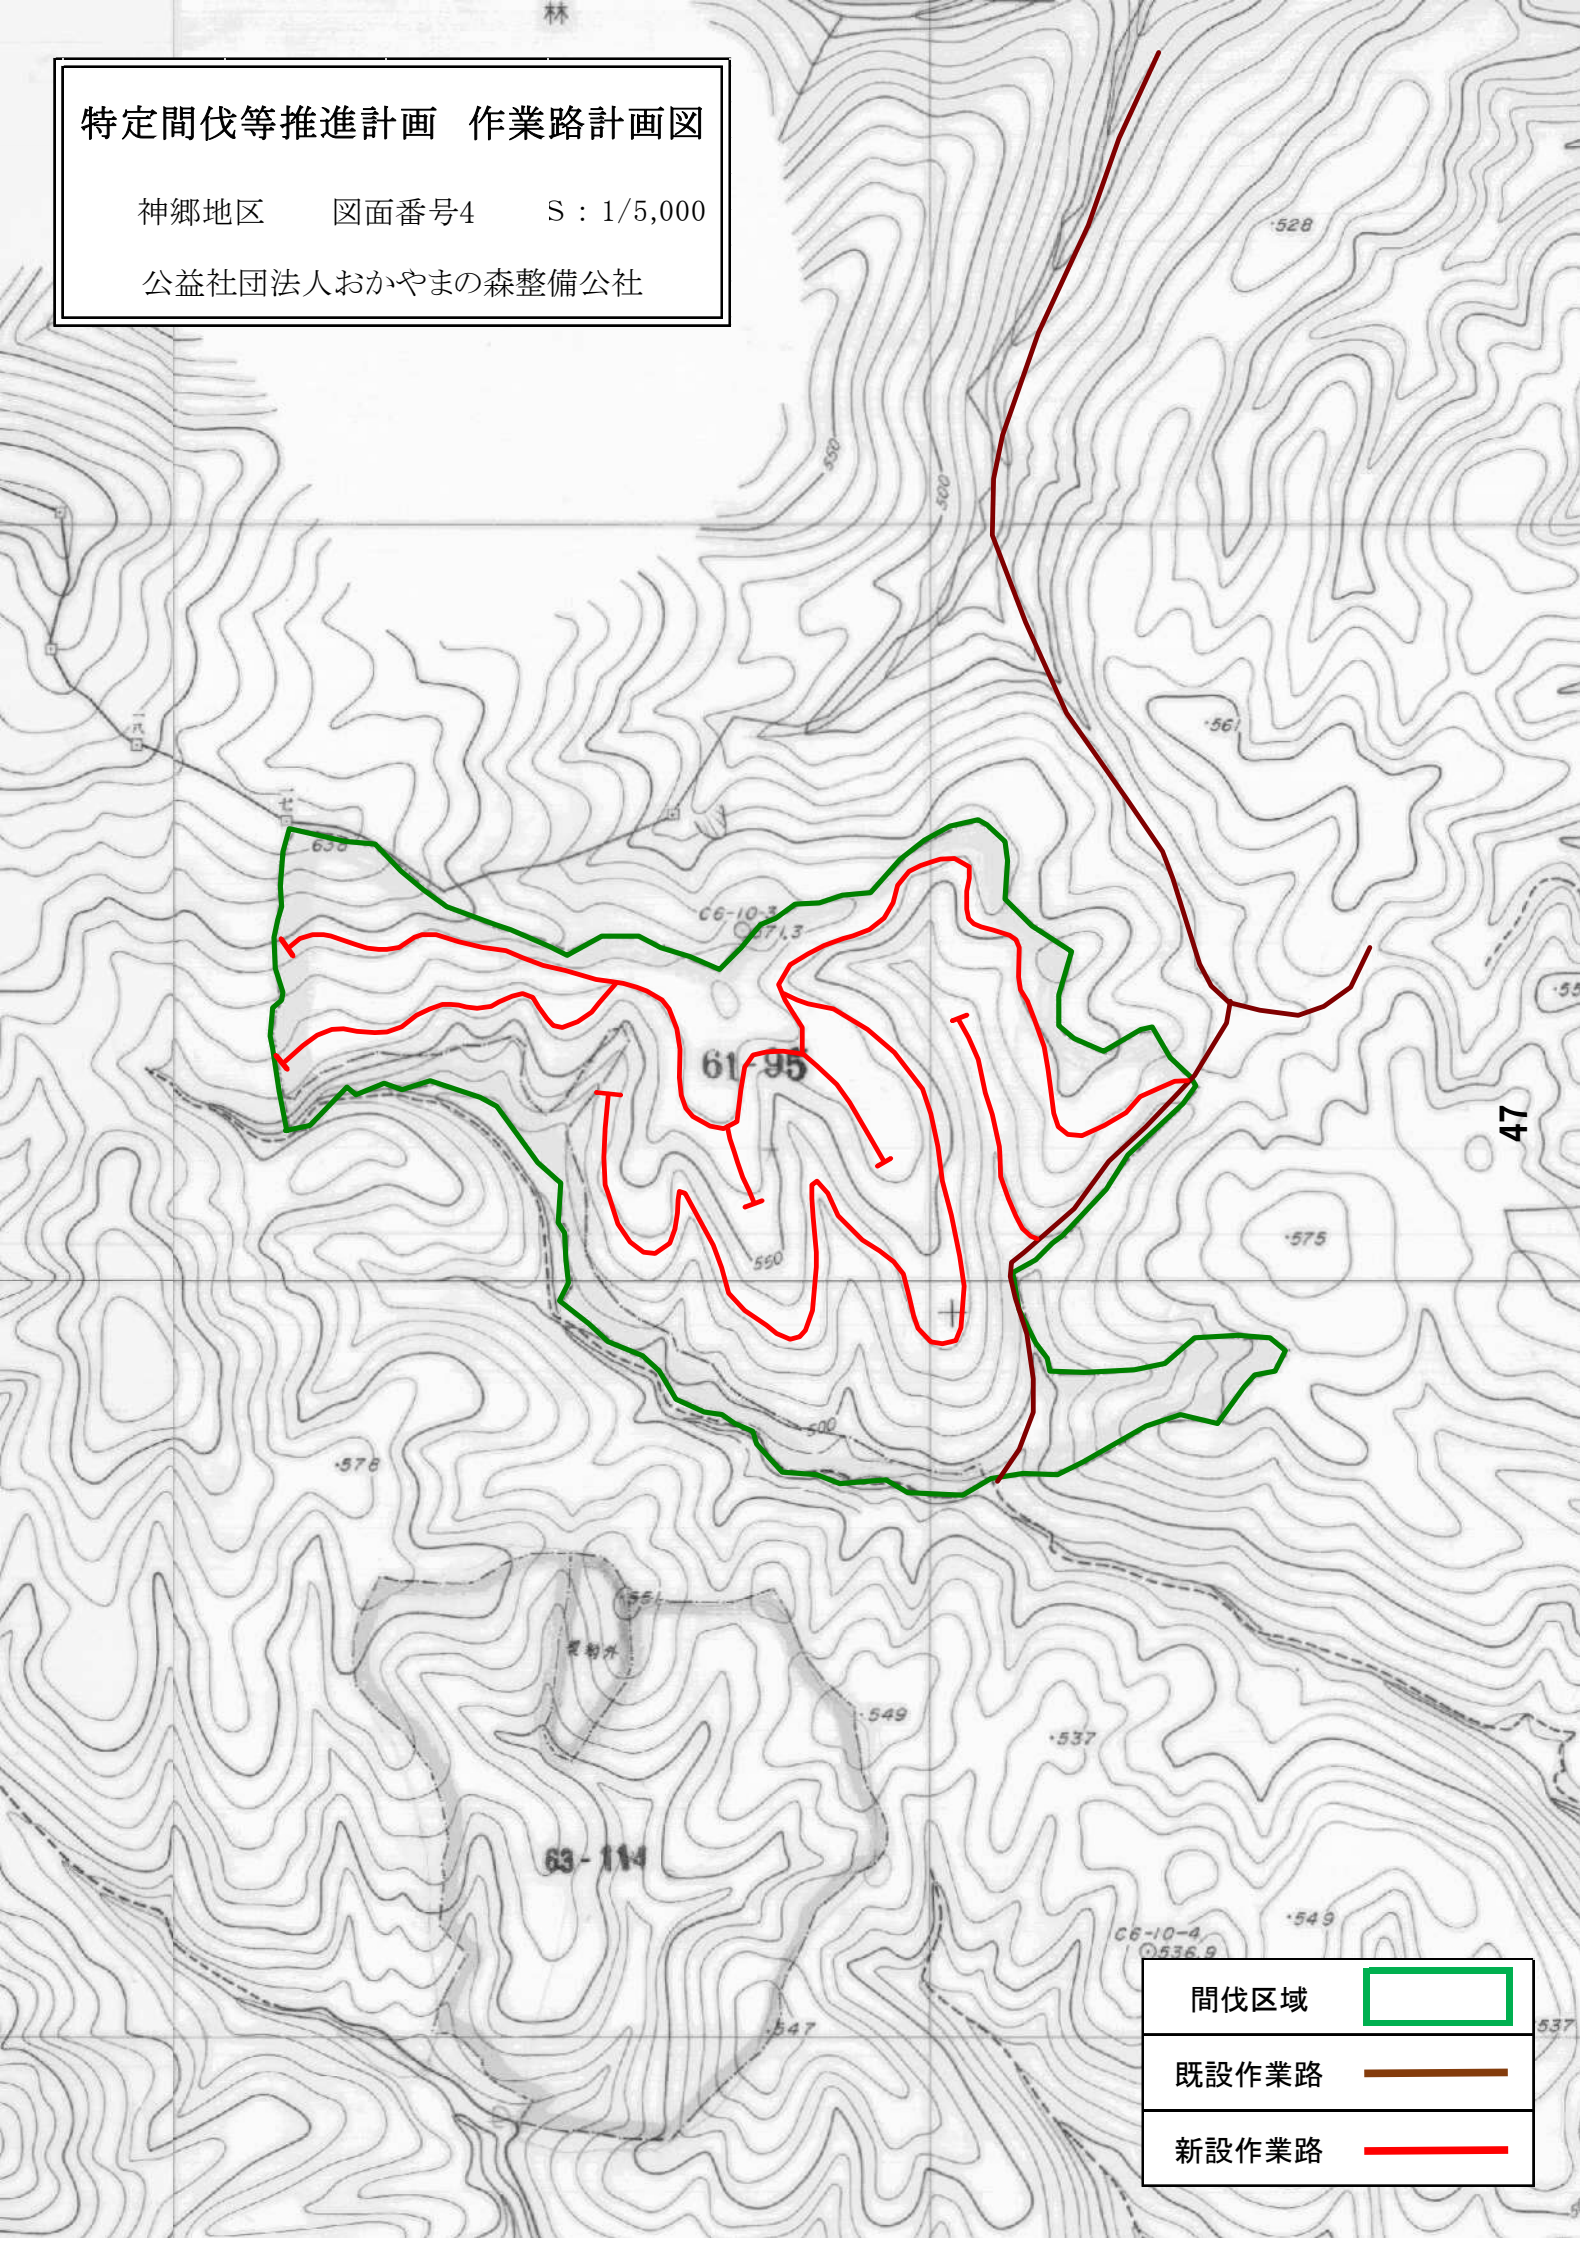

間伐区域



既設作業路




新設作業路



特定間伐等推進計画 作業路計画図

神郷地区 図面番号5 S : 1/5,000

公益社団法人おかやまの森整備公社

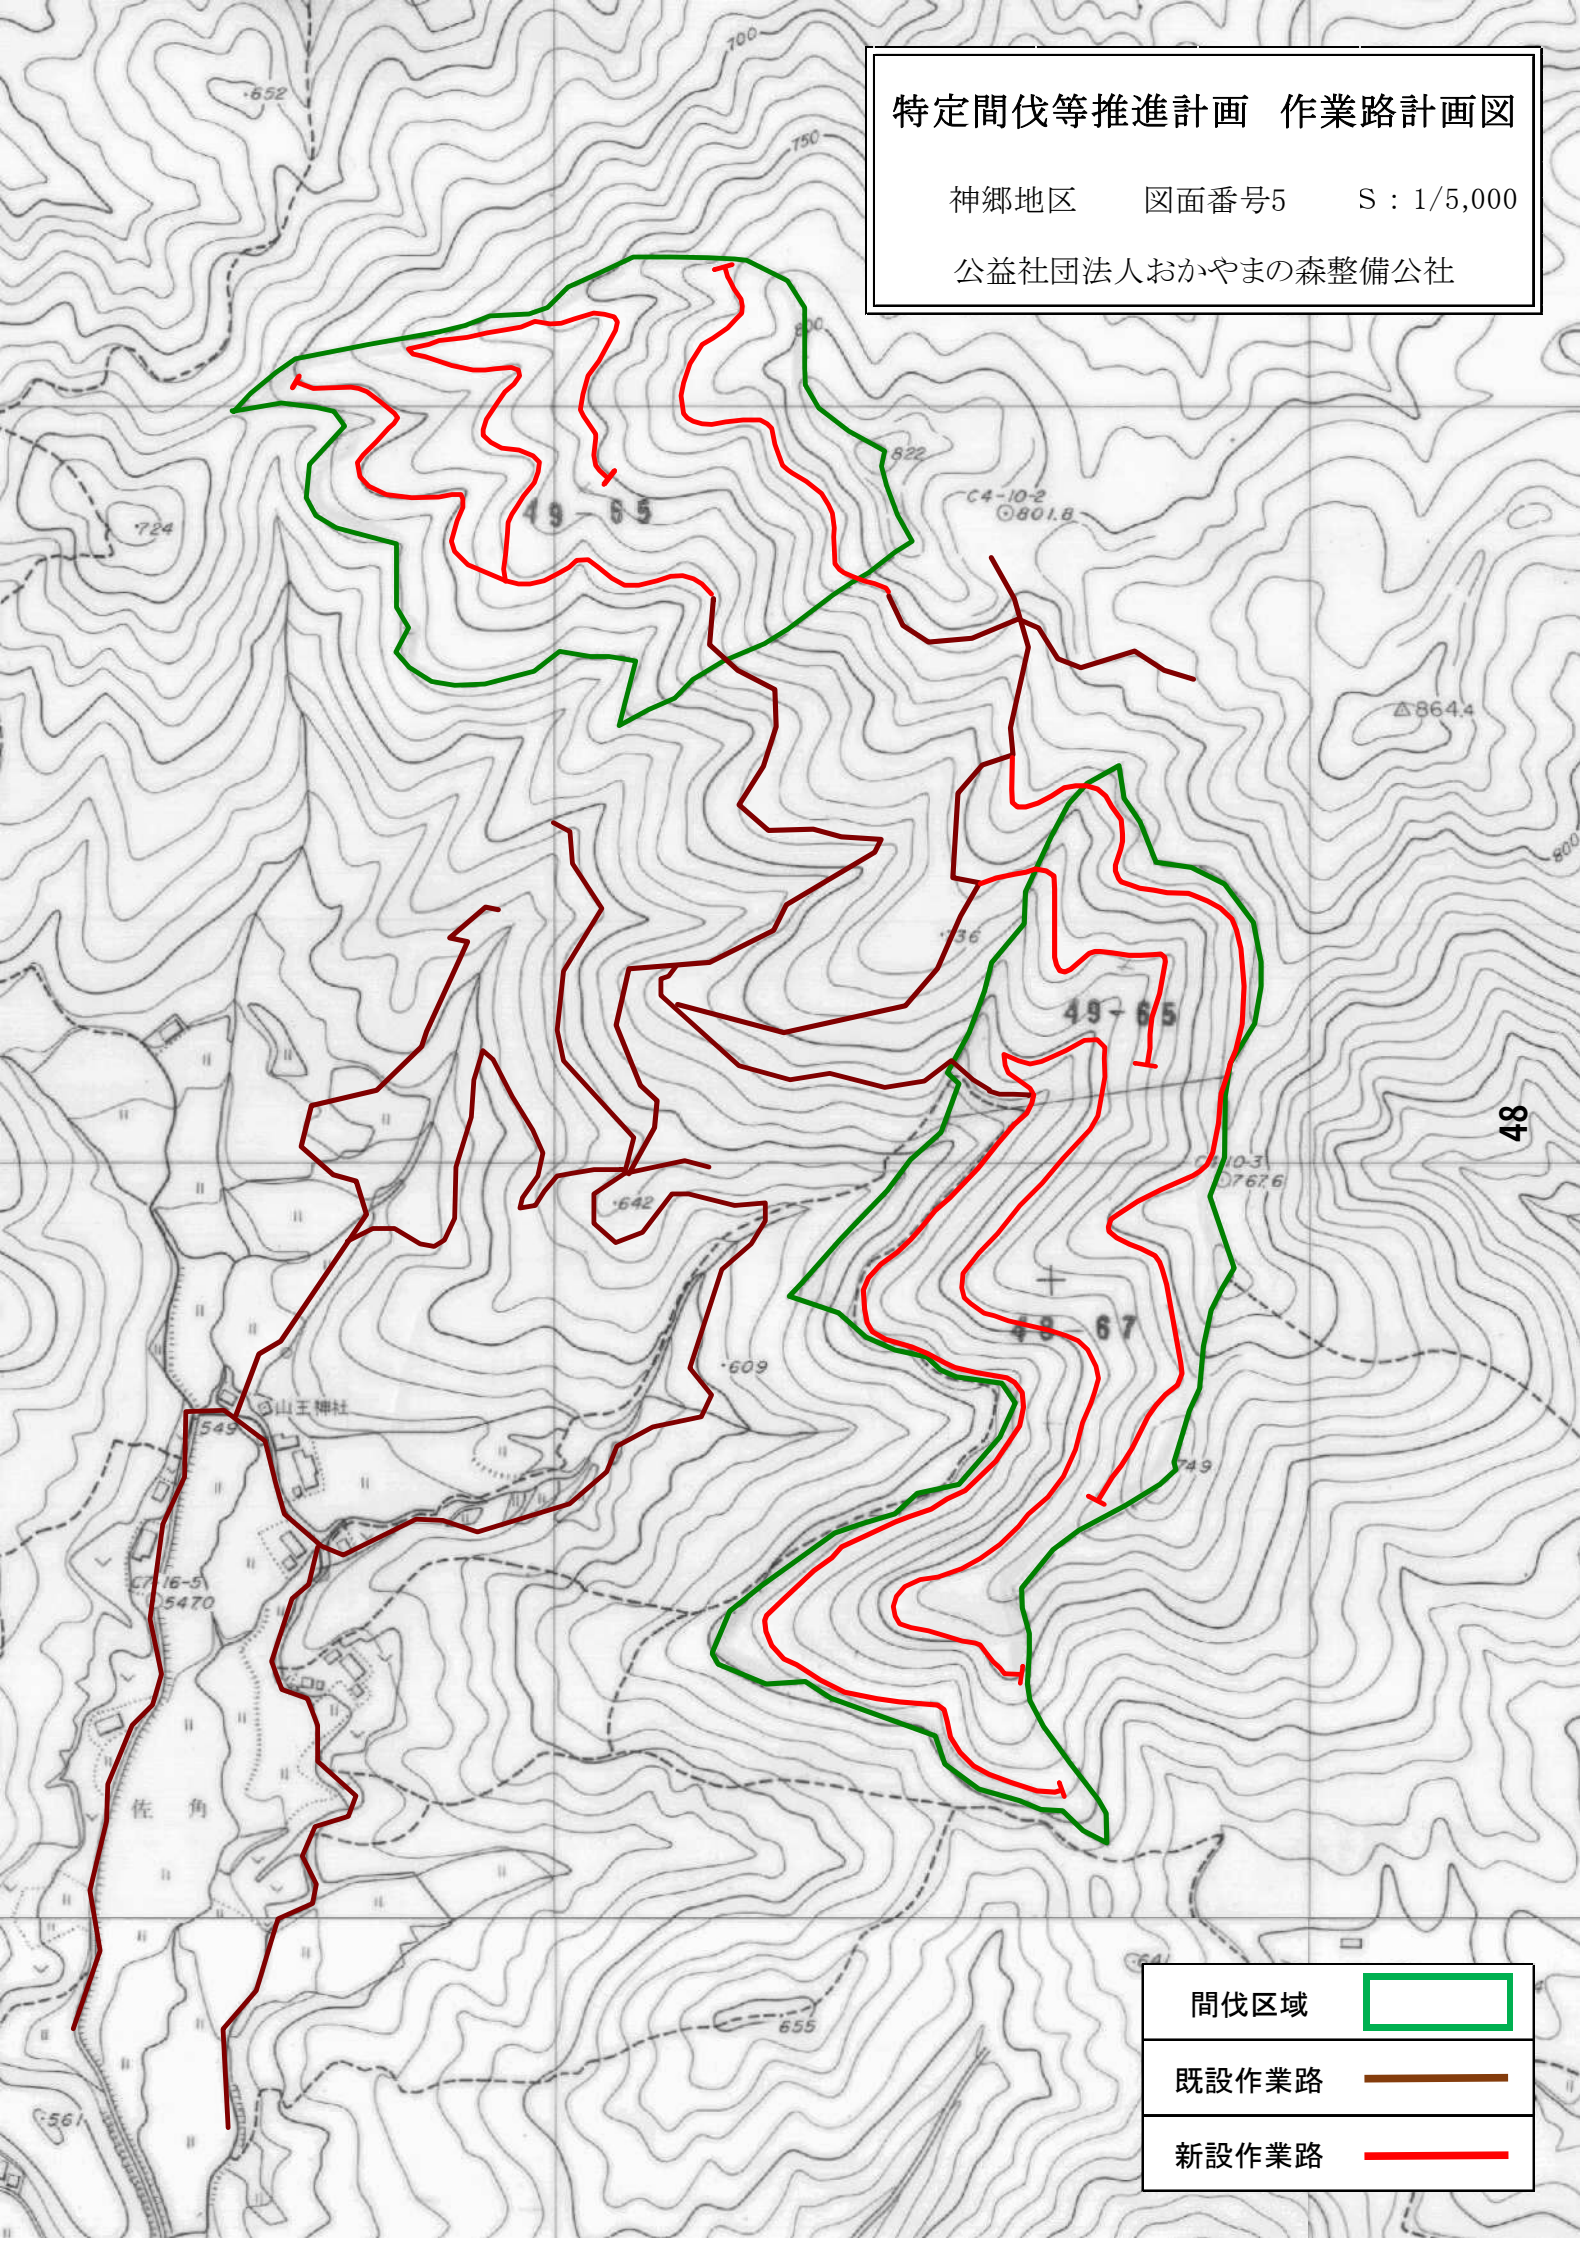

間伐区域



既設作業路



新設作業路



特定間伐等推進計画 作業路計画図

神郷地区 図面番号6 S : 1/5,000

公益社団法人おかやまの森整備公社

国 有 林


国 有 林

間伐区域	
既設作業路	
新設作業路	

特定間伐等推進計画 作業路計画図

哲西地区 図面番号1 S : 1/5,000

公益社団法人おかやまの森整備公社

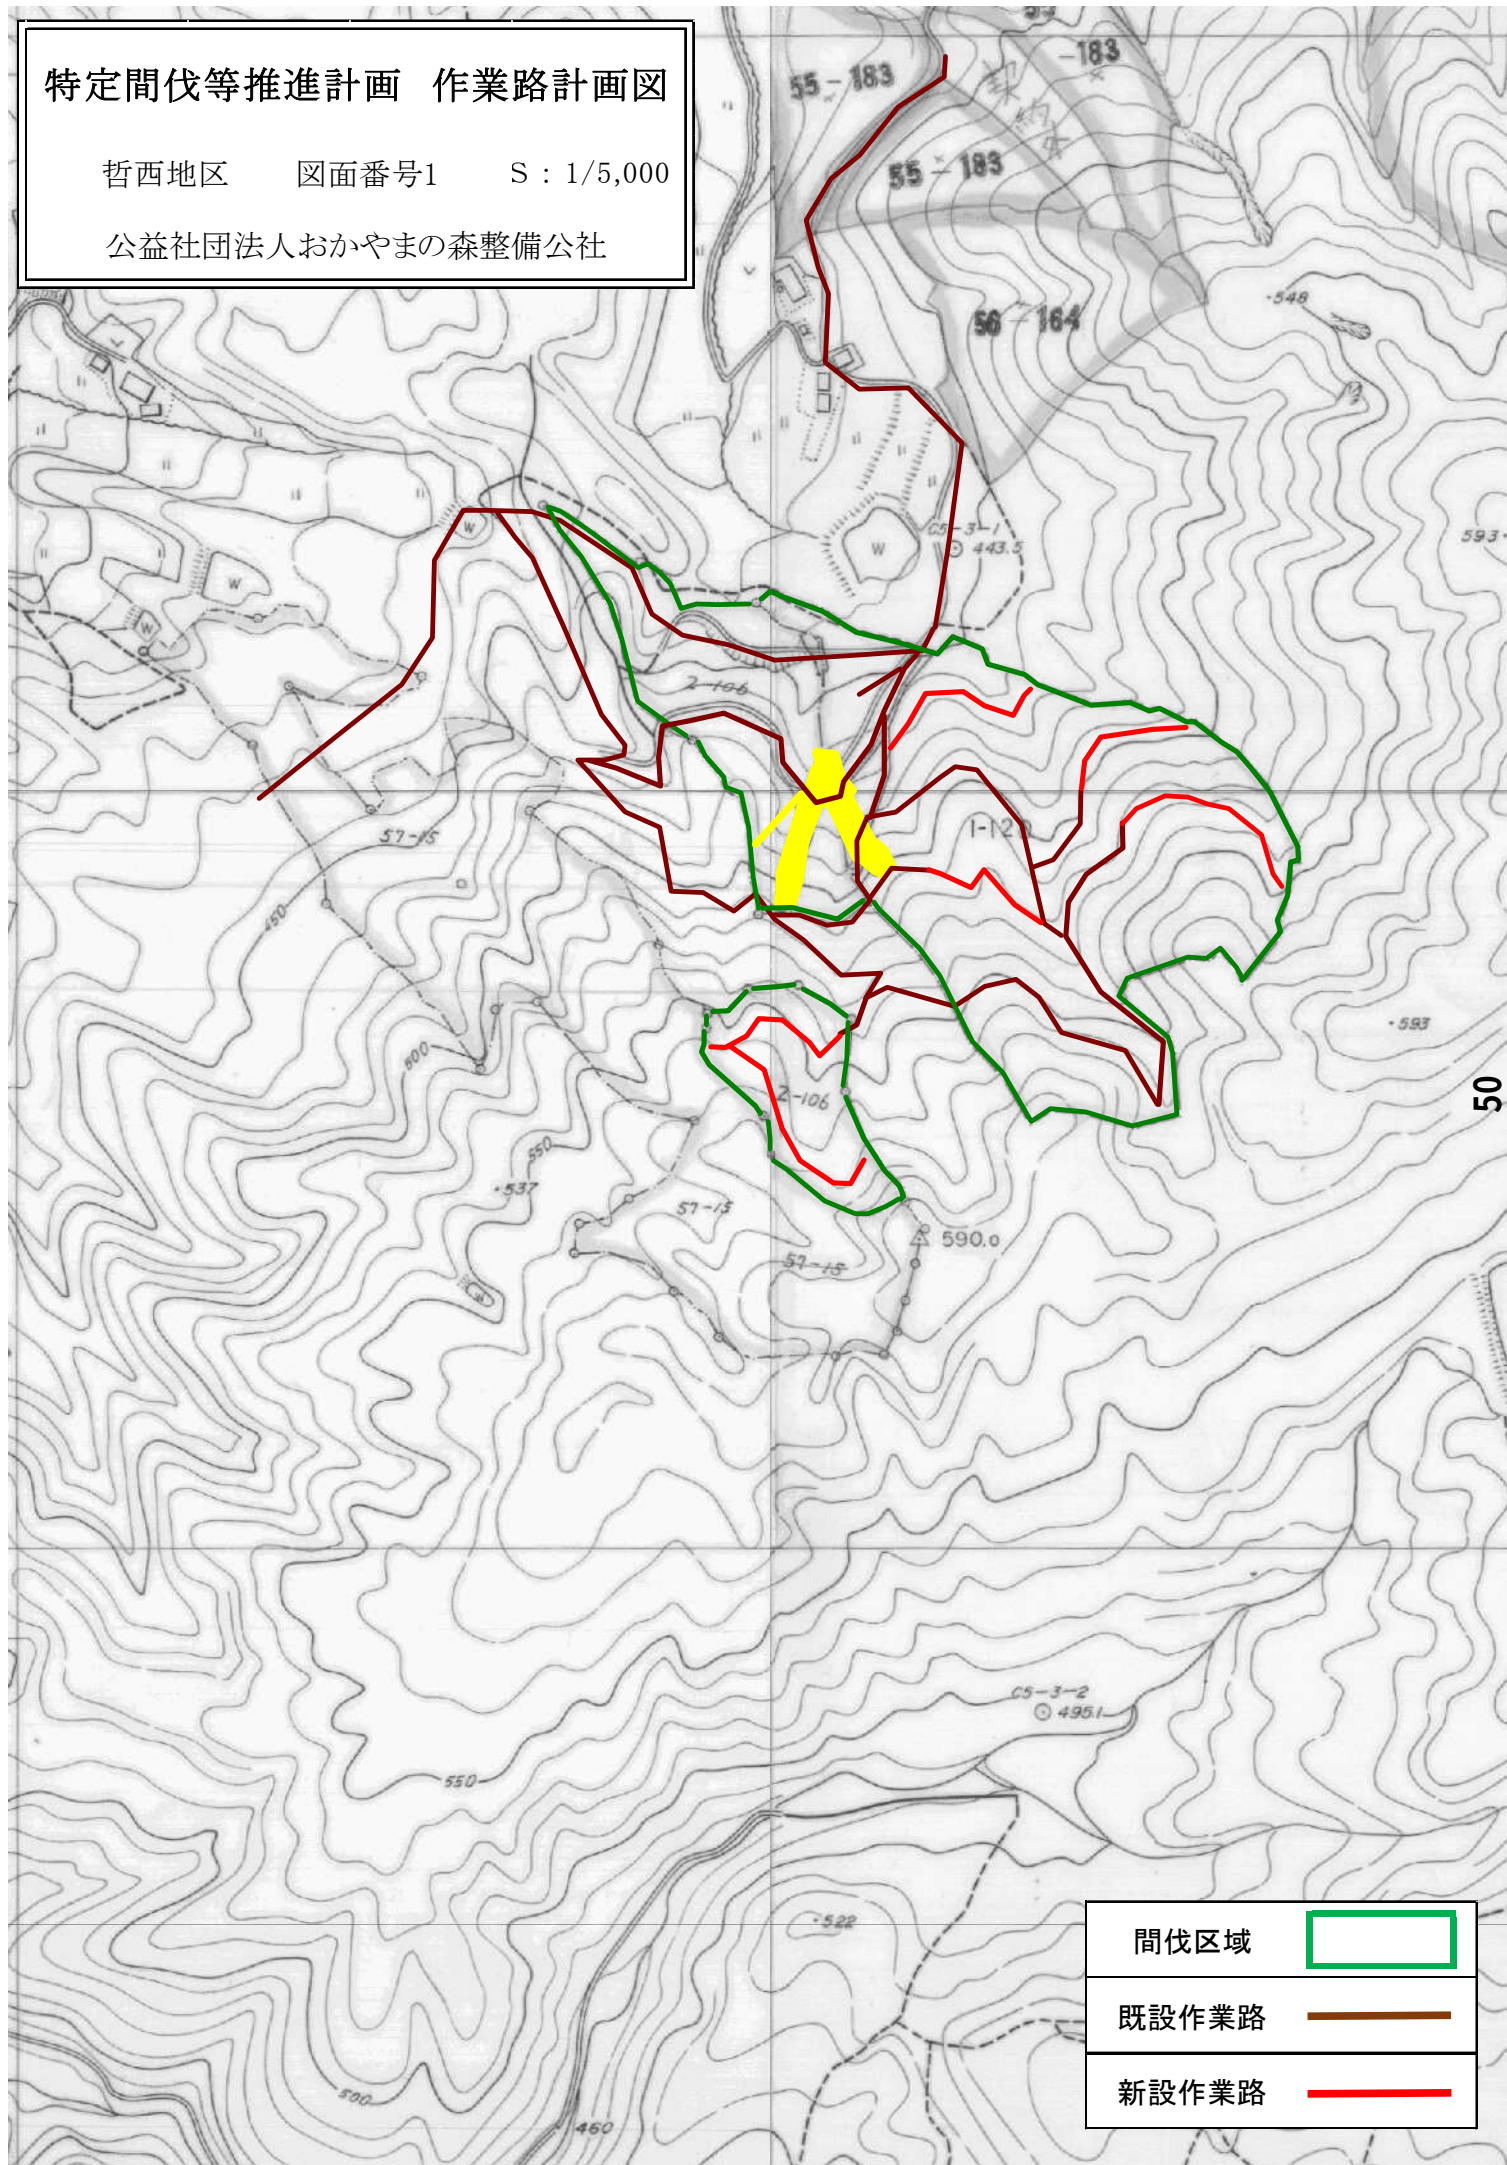

間伐区域



既設作業路




新設作業路



特定間伐等推進計画 作業路計画図

哲西地区 図面番号2 S : 1/5,000


公益社団法人おかやまの森整備公社

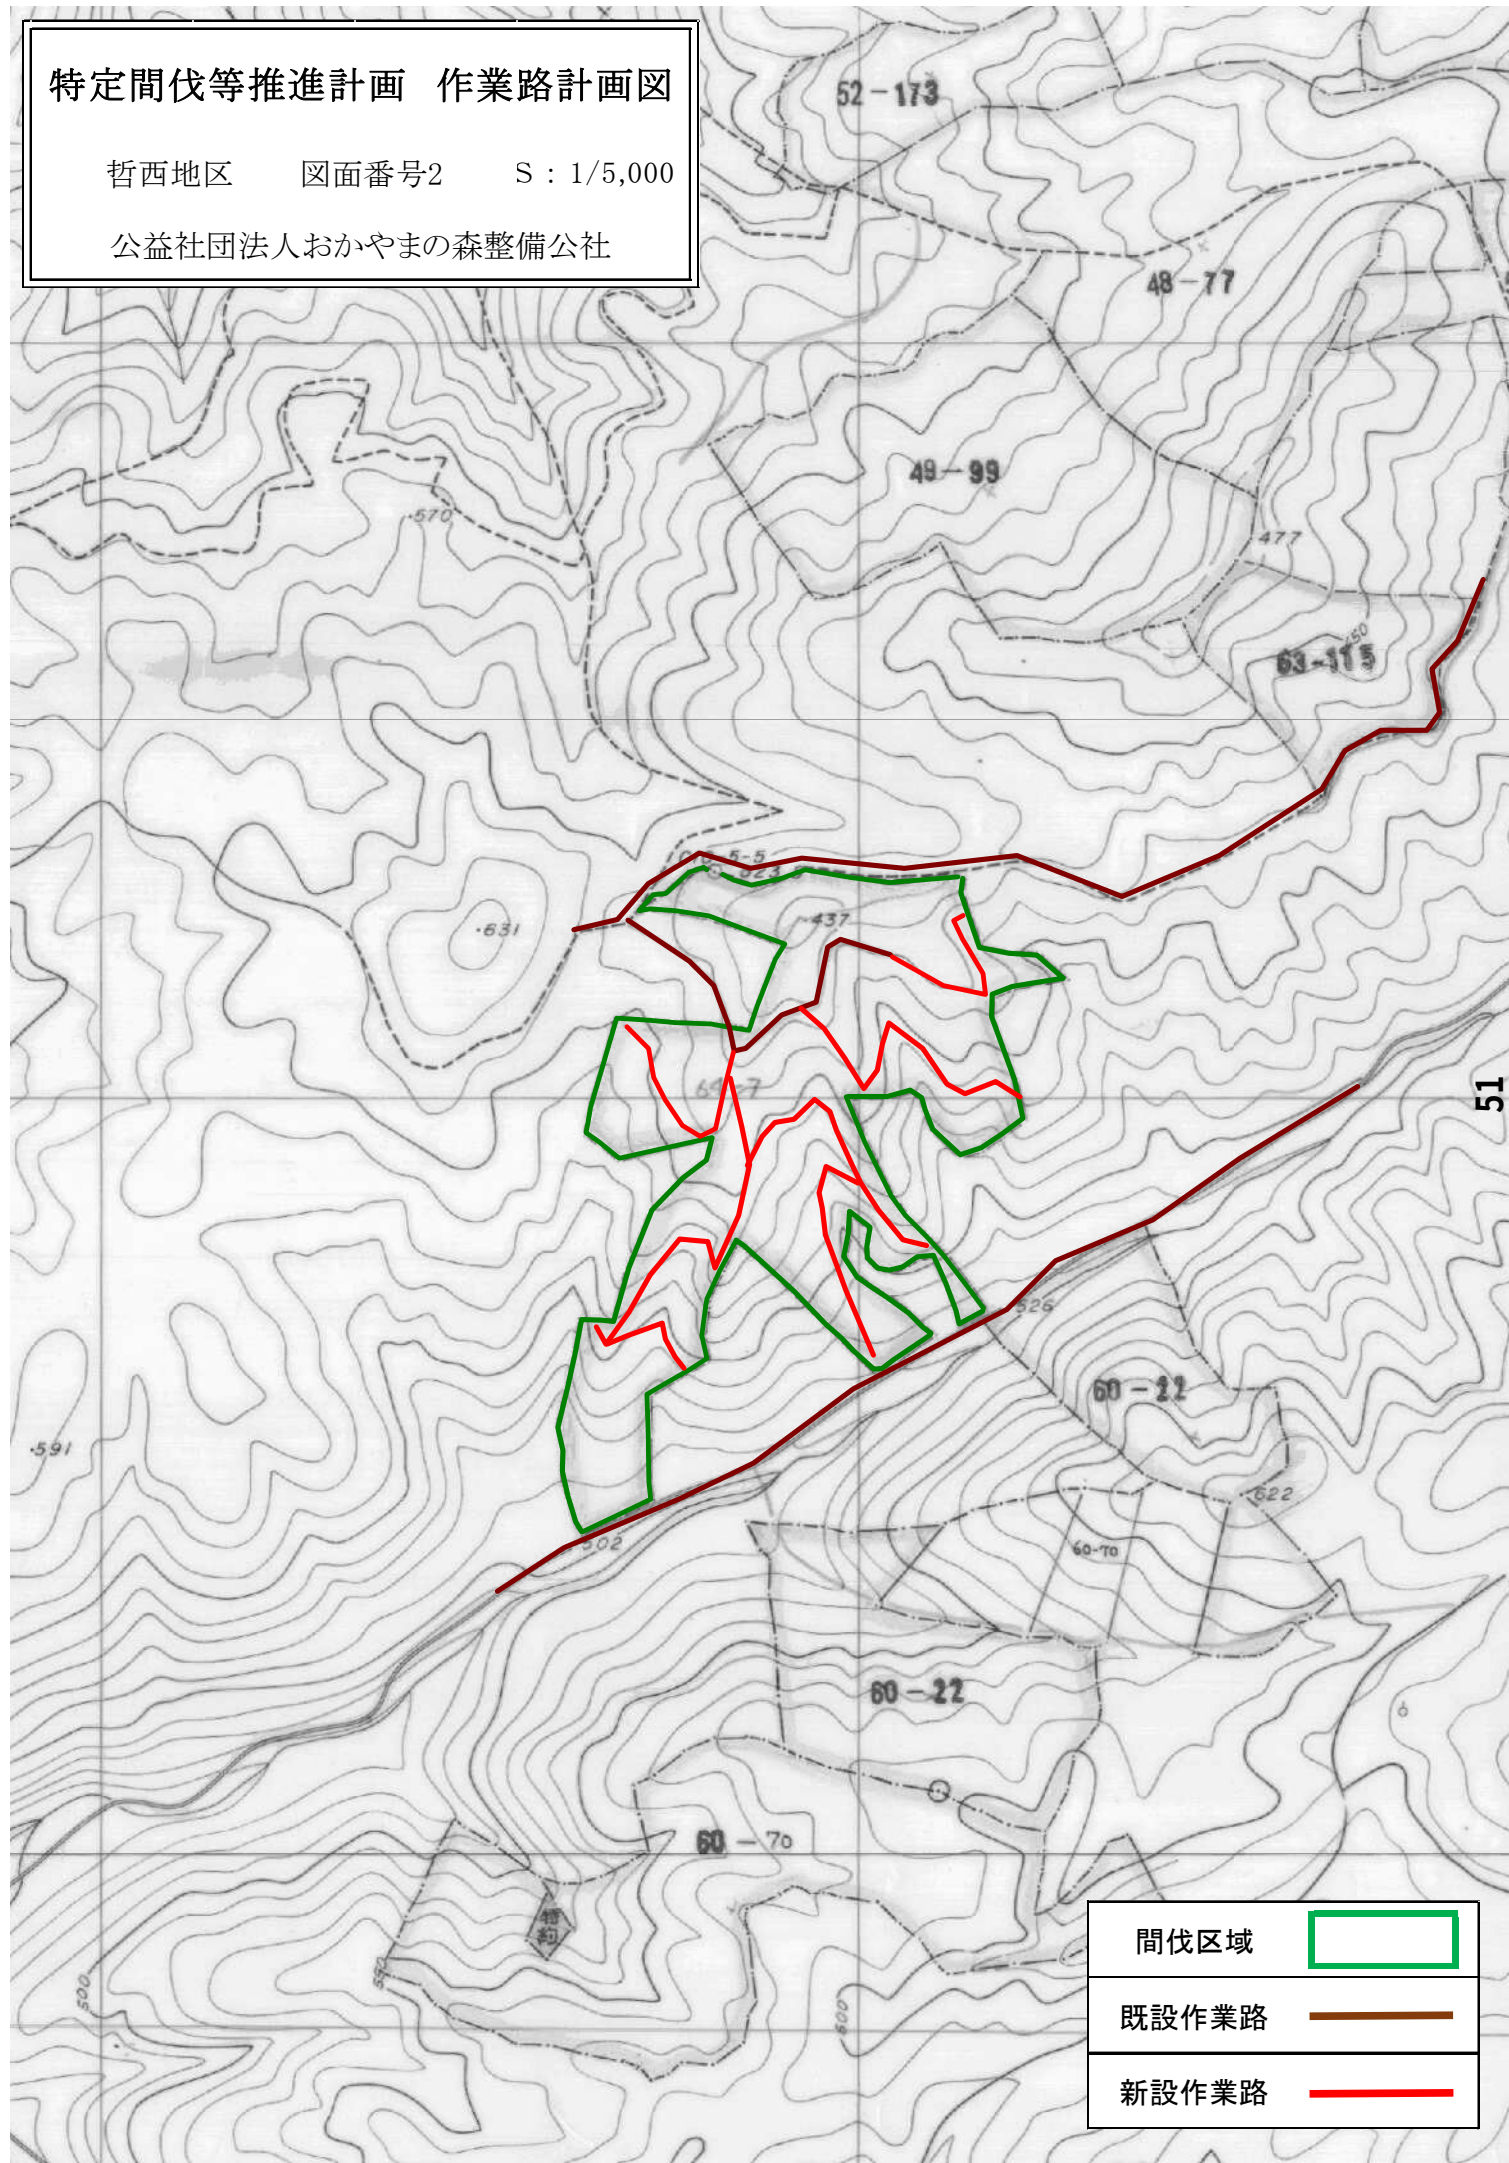

特定間伐等推進計画 作業路計画図

哲西地区 図面番号3 S : 1/5,000


公益社団法人おかやまの森整備公社

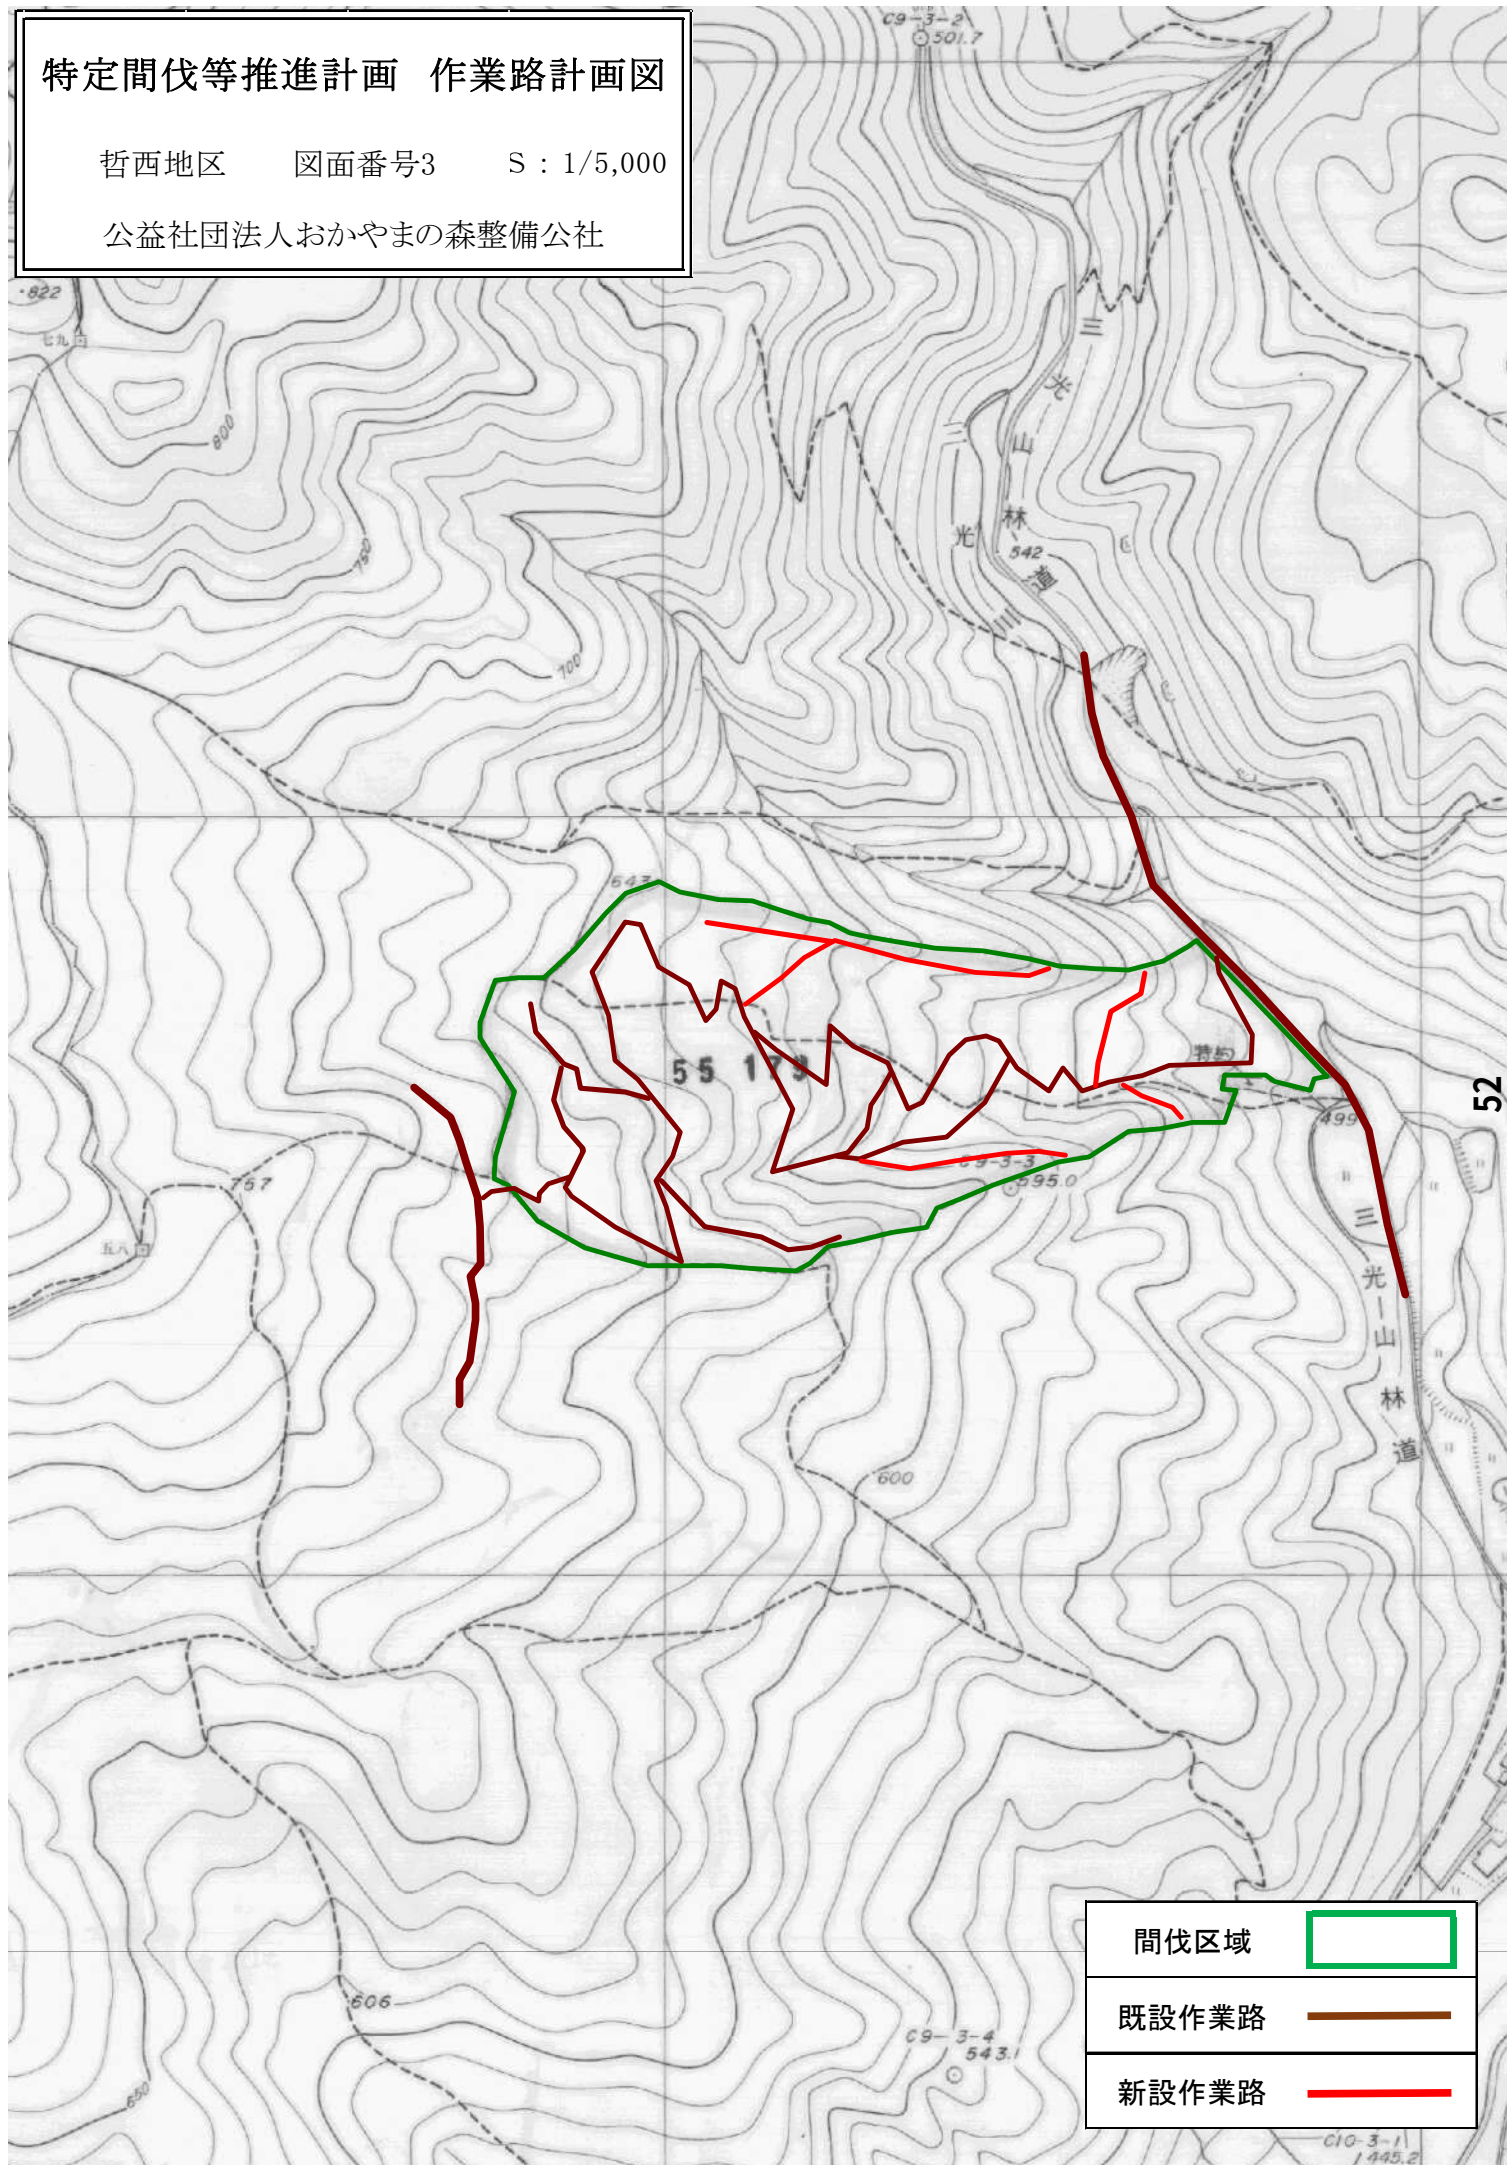

特定間伐等推進計画 作業路計画図

哲西地区 図面番号4 S : 1/5,000


公益社団法人おかやまの森整備公社

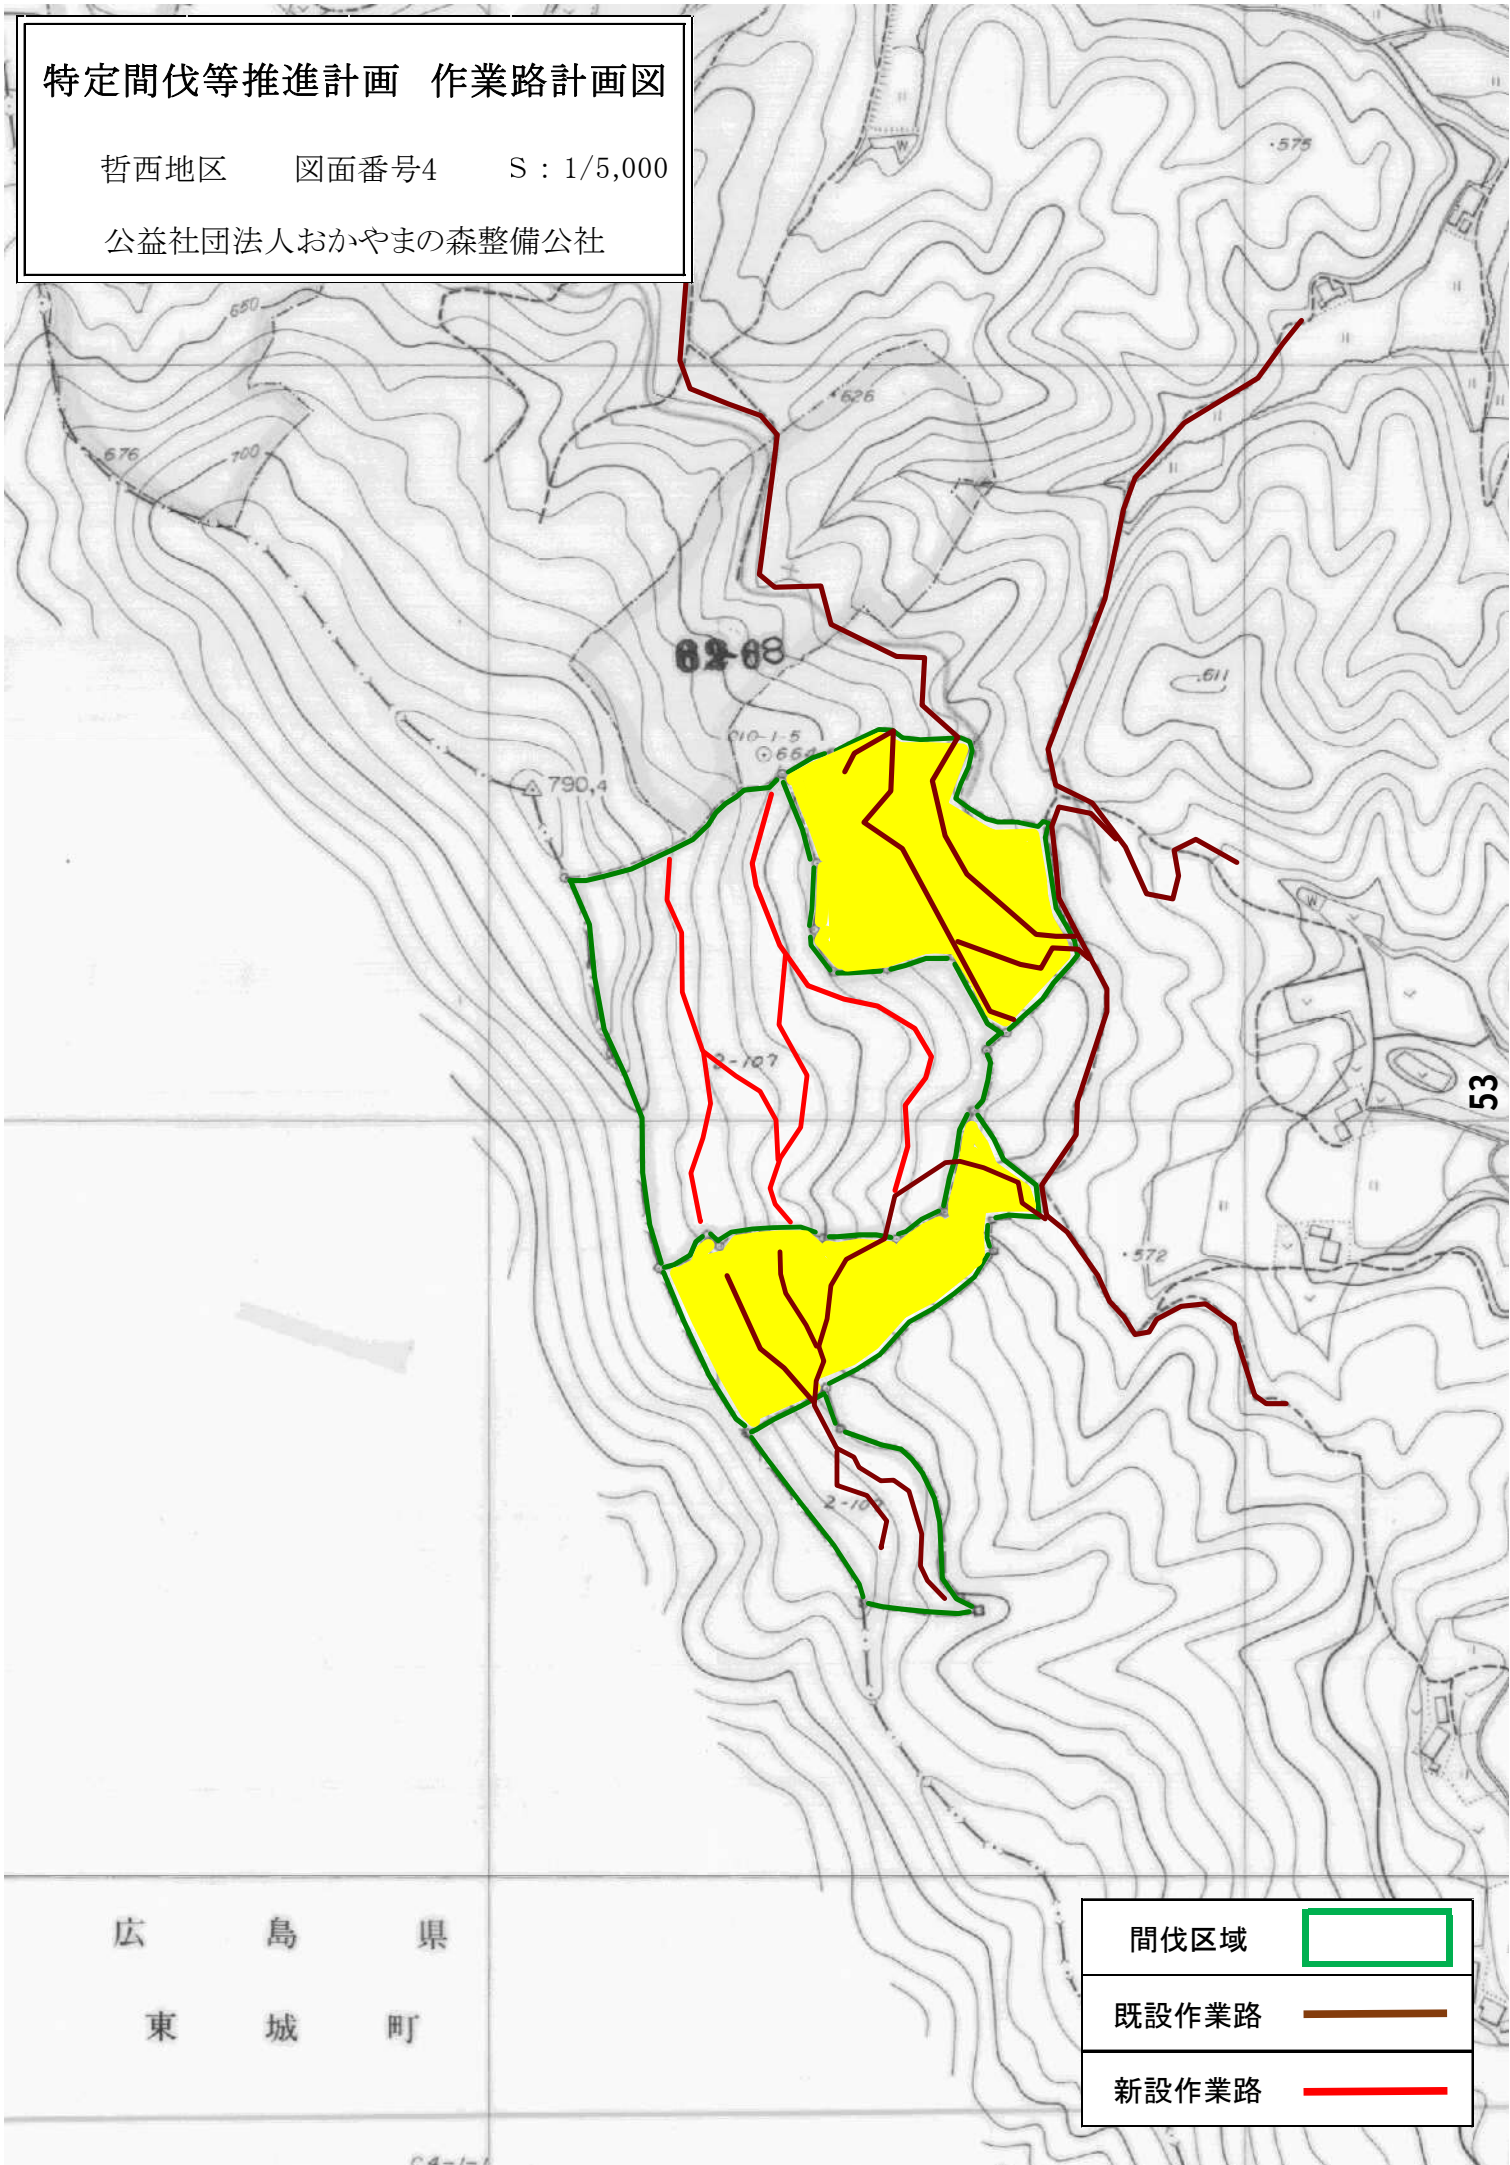

特定間伐等推進計画 作業路計画図

哲西地区 図面番号5 S : 1/5,000


公益社団法人おかやまの森整備公社

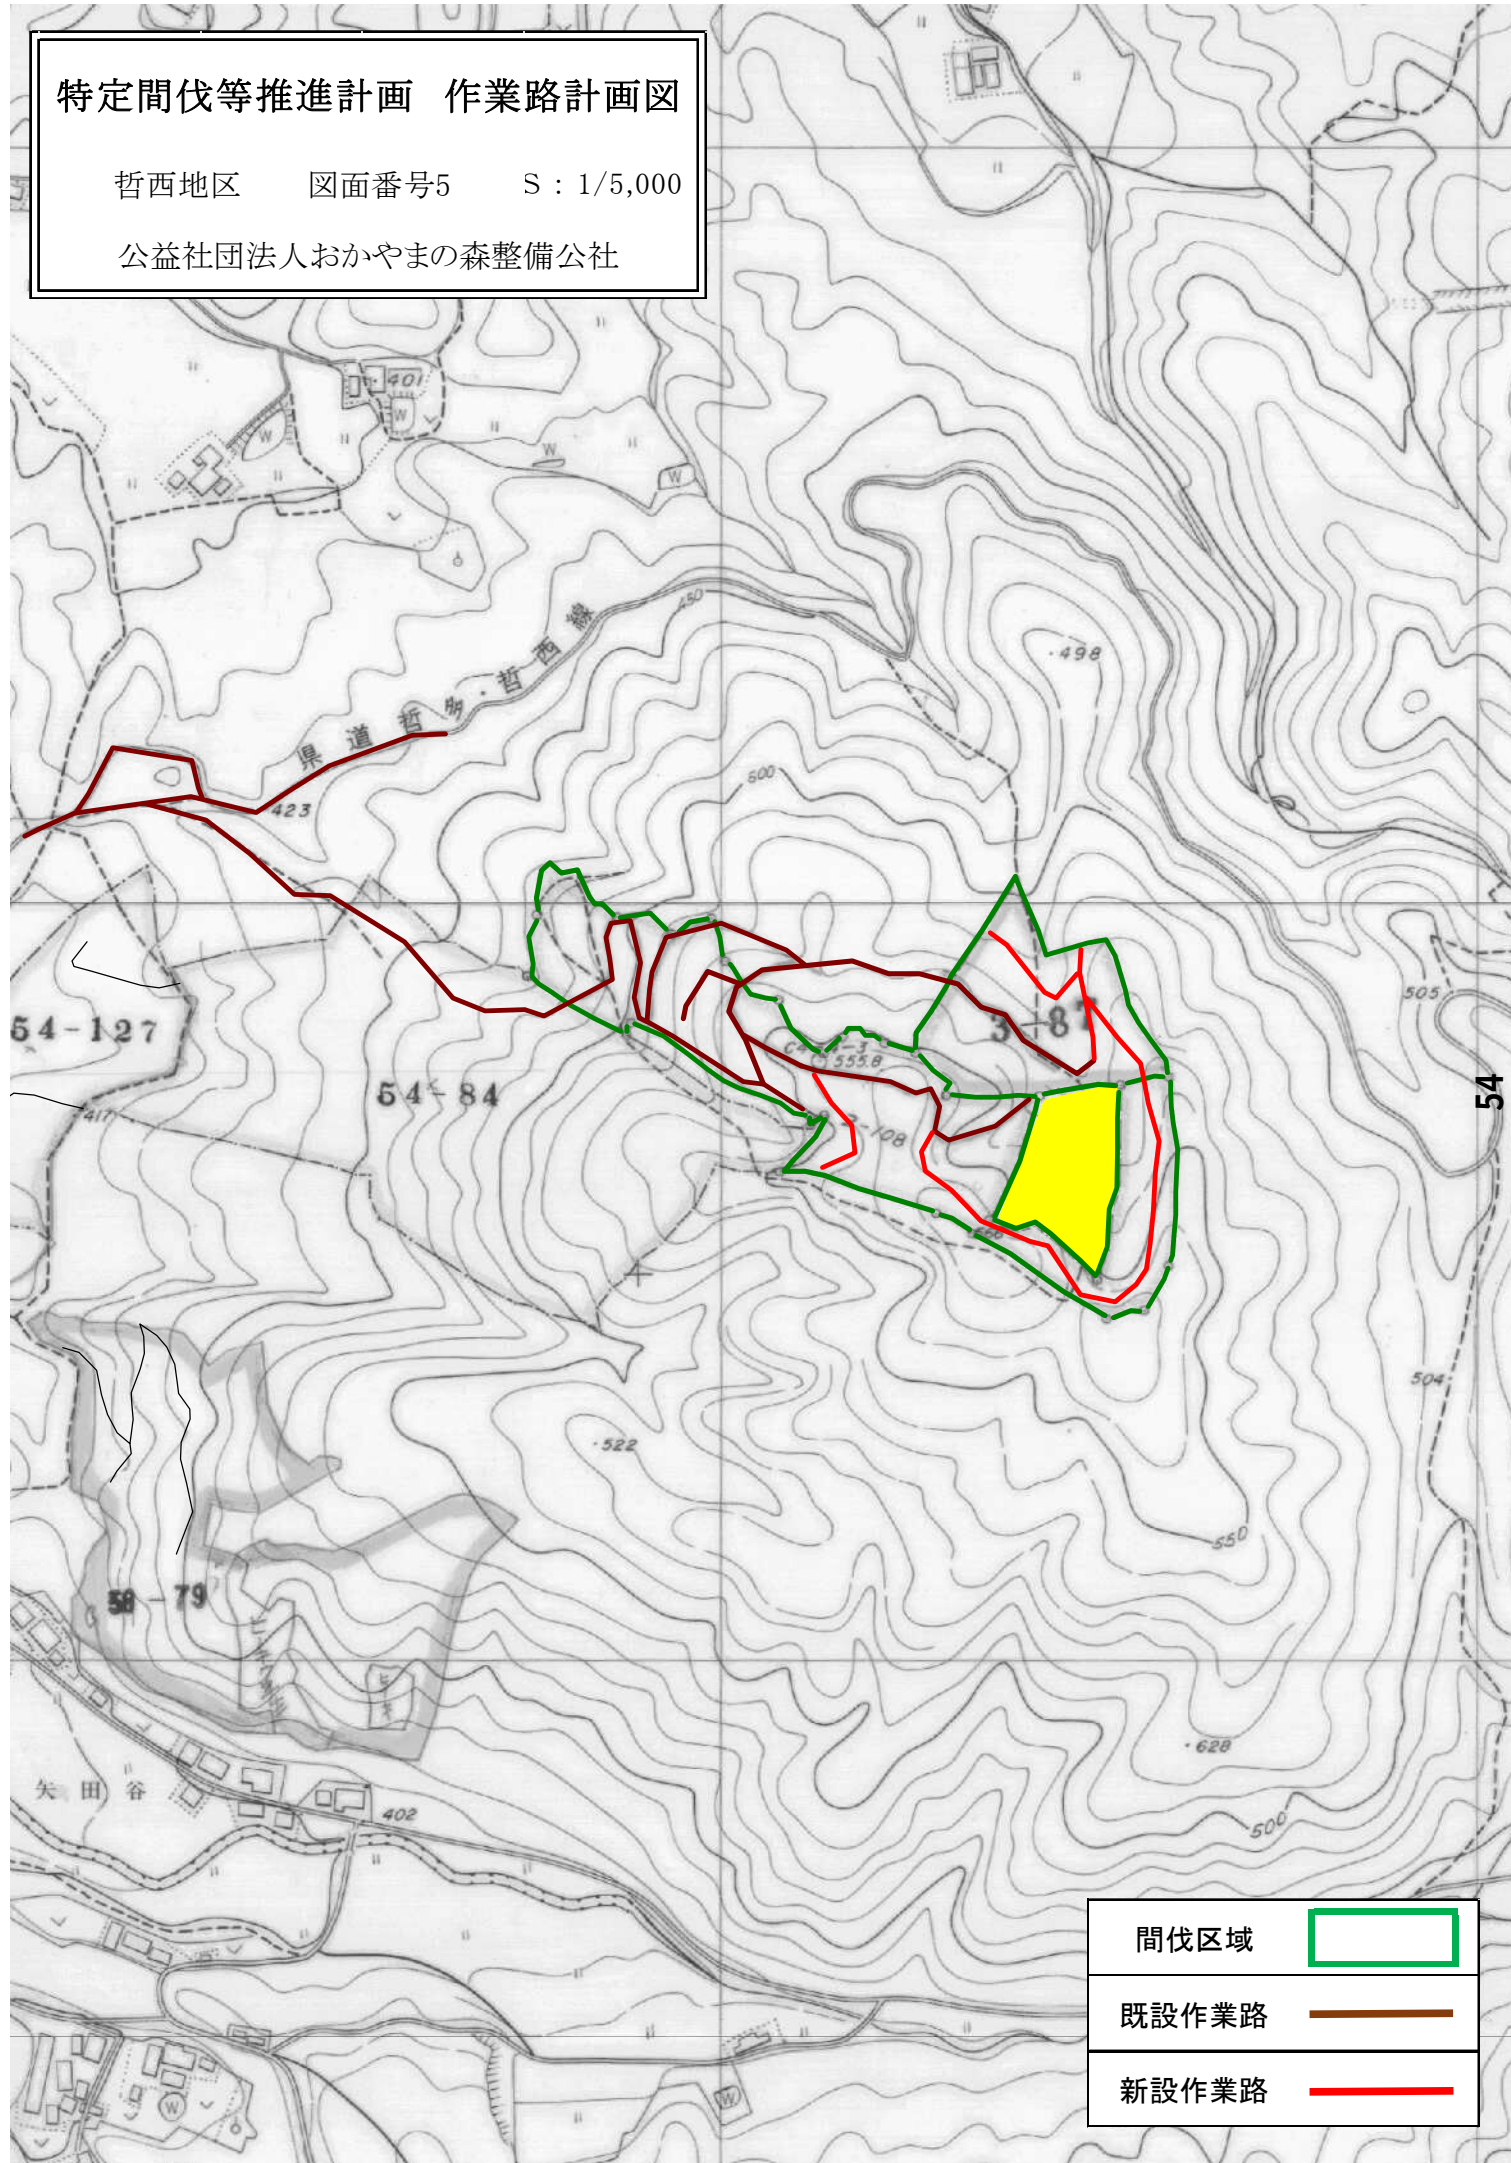

特定間伐等推進計画 作業路計画図

哲多地区 図面番号8 S : 1/5,000


公益社団法人おかやまの森整備公社

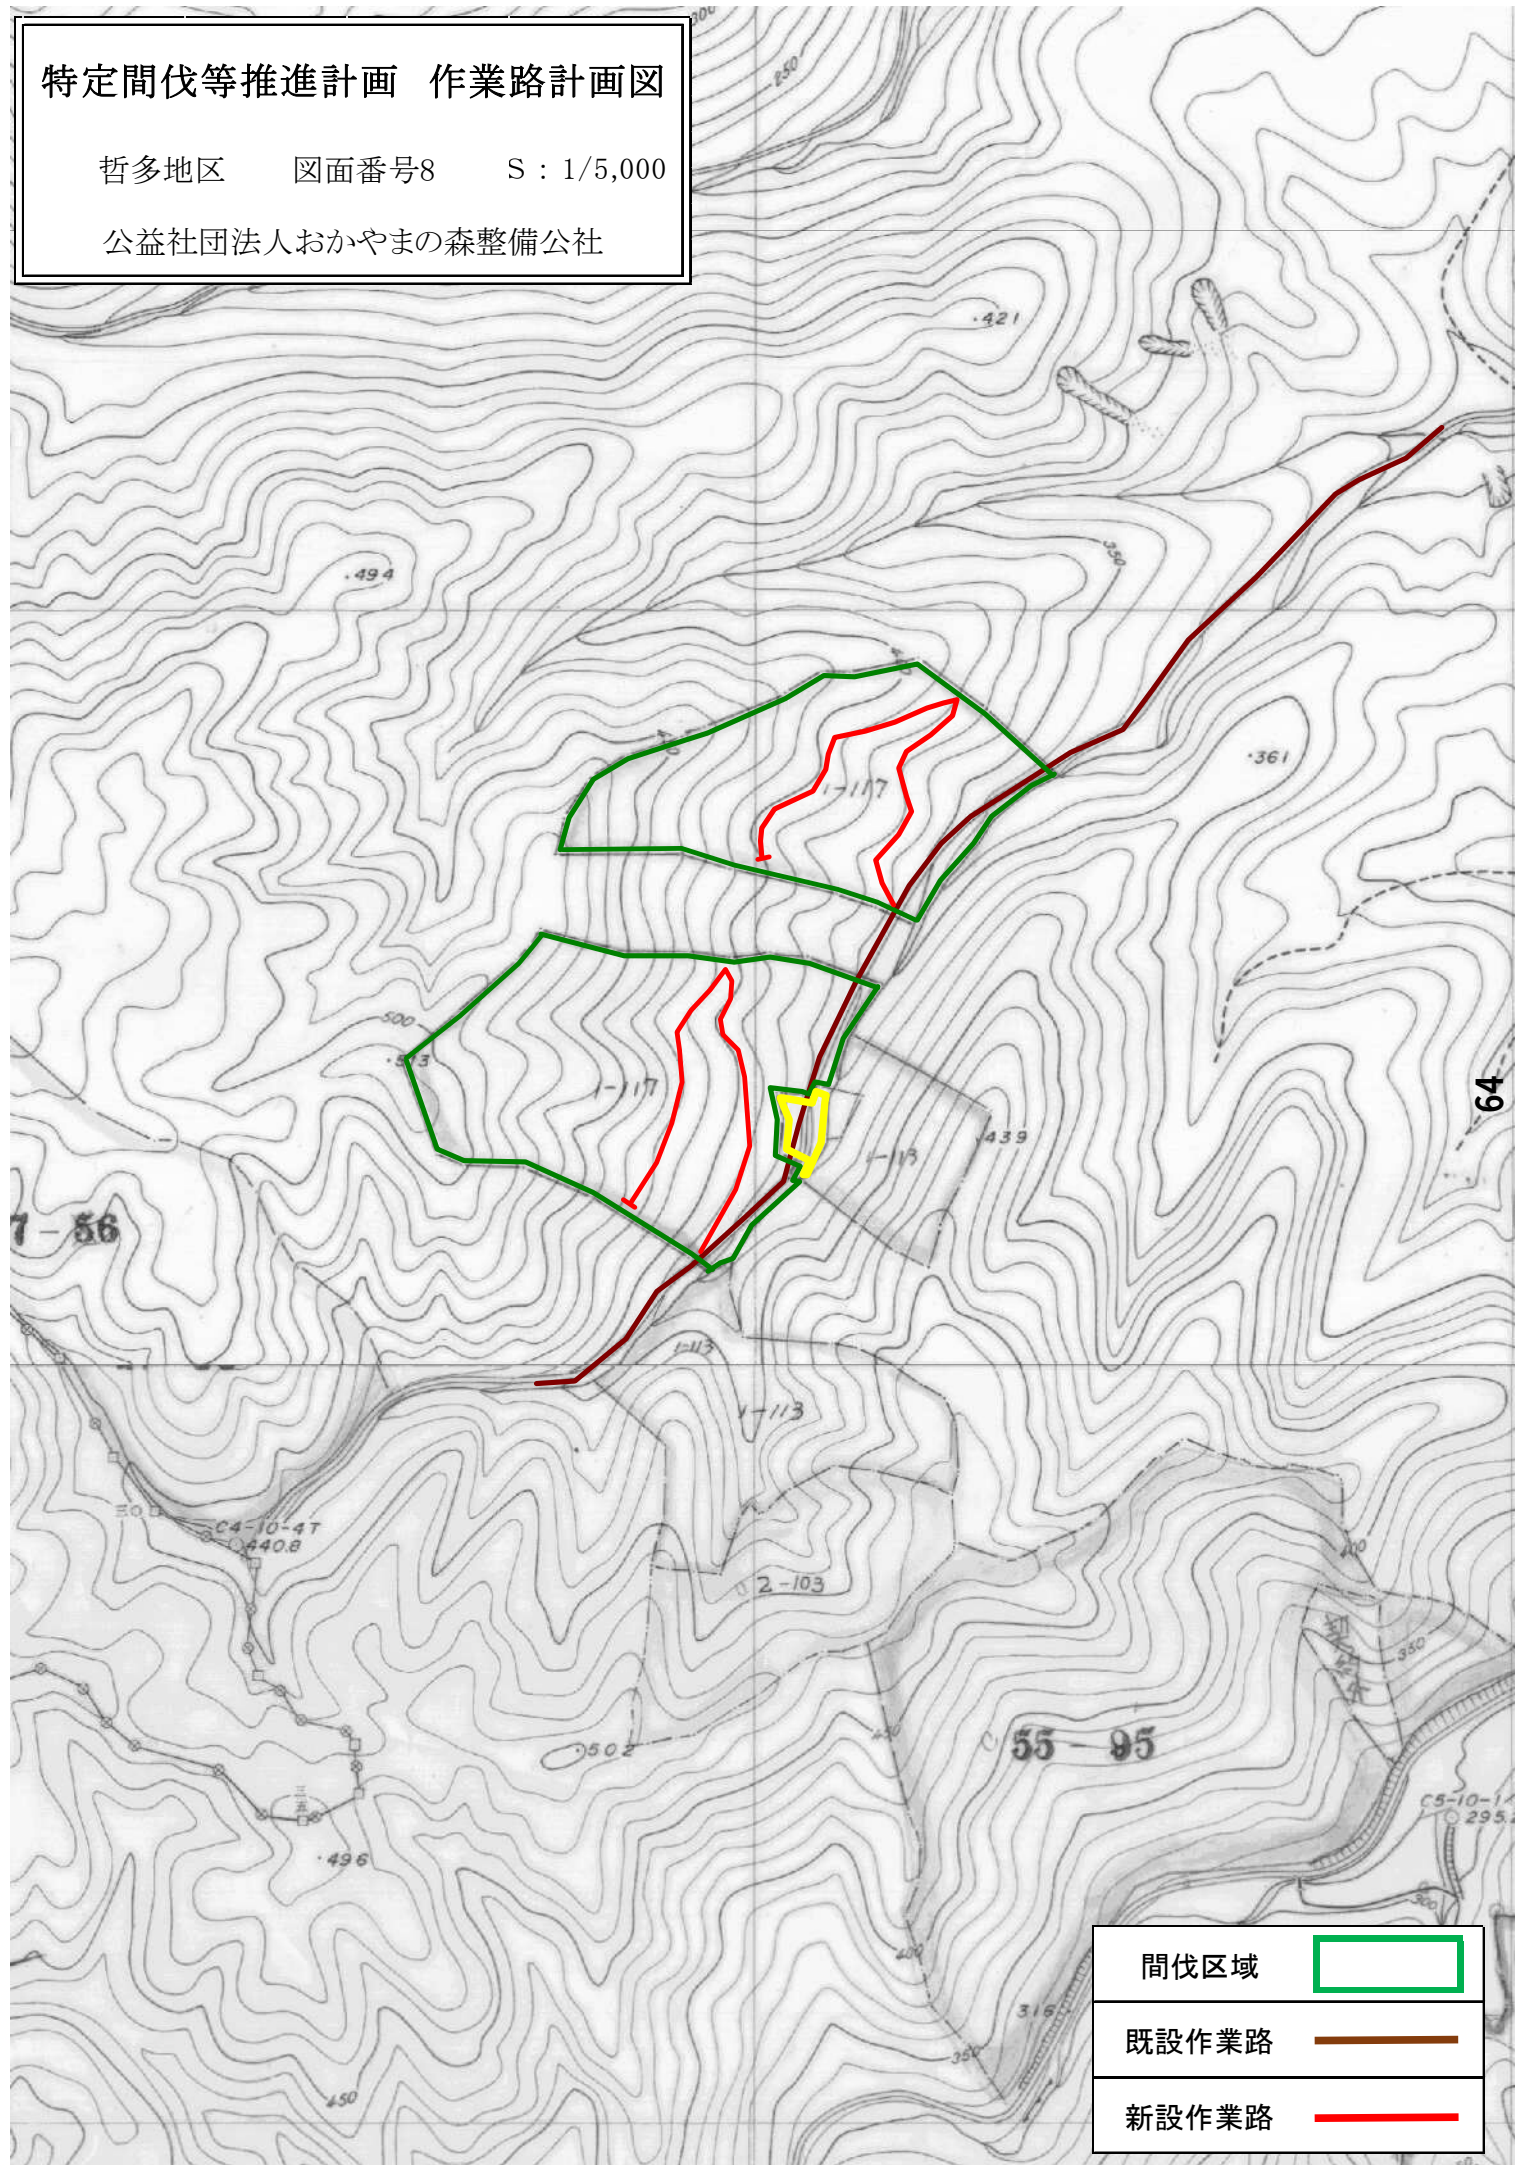

特定間伐等推進計画 作業路計画図

哲多地区 図面番号9 S : 1/5,000


公益社団法人おかやまの森整備公社

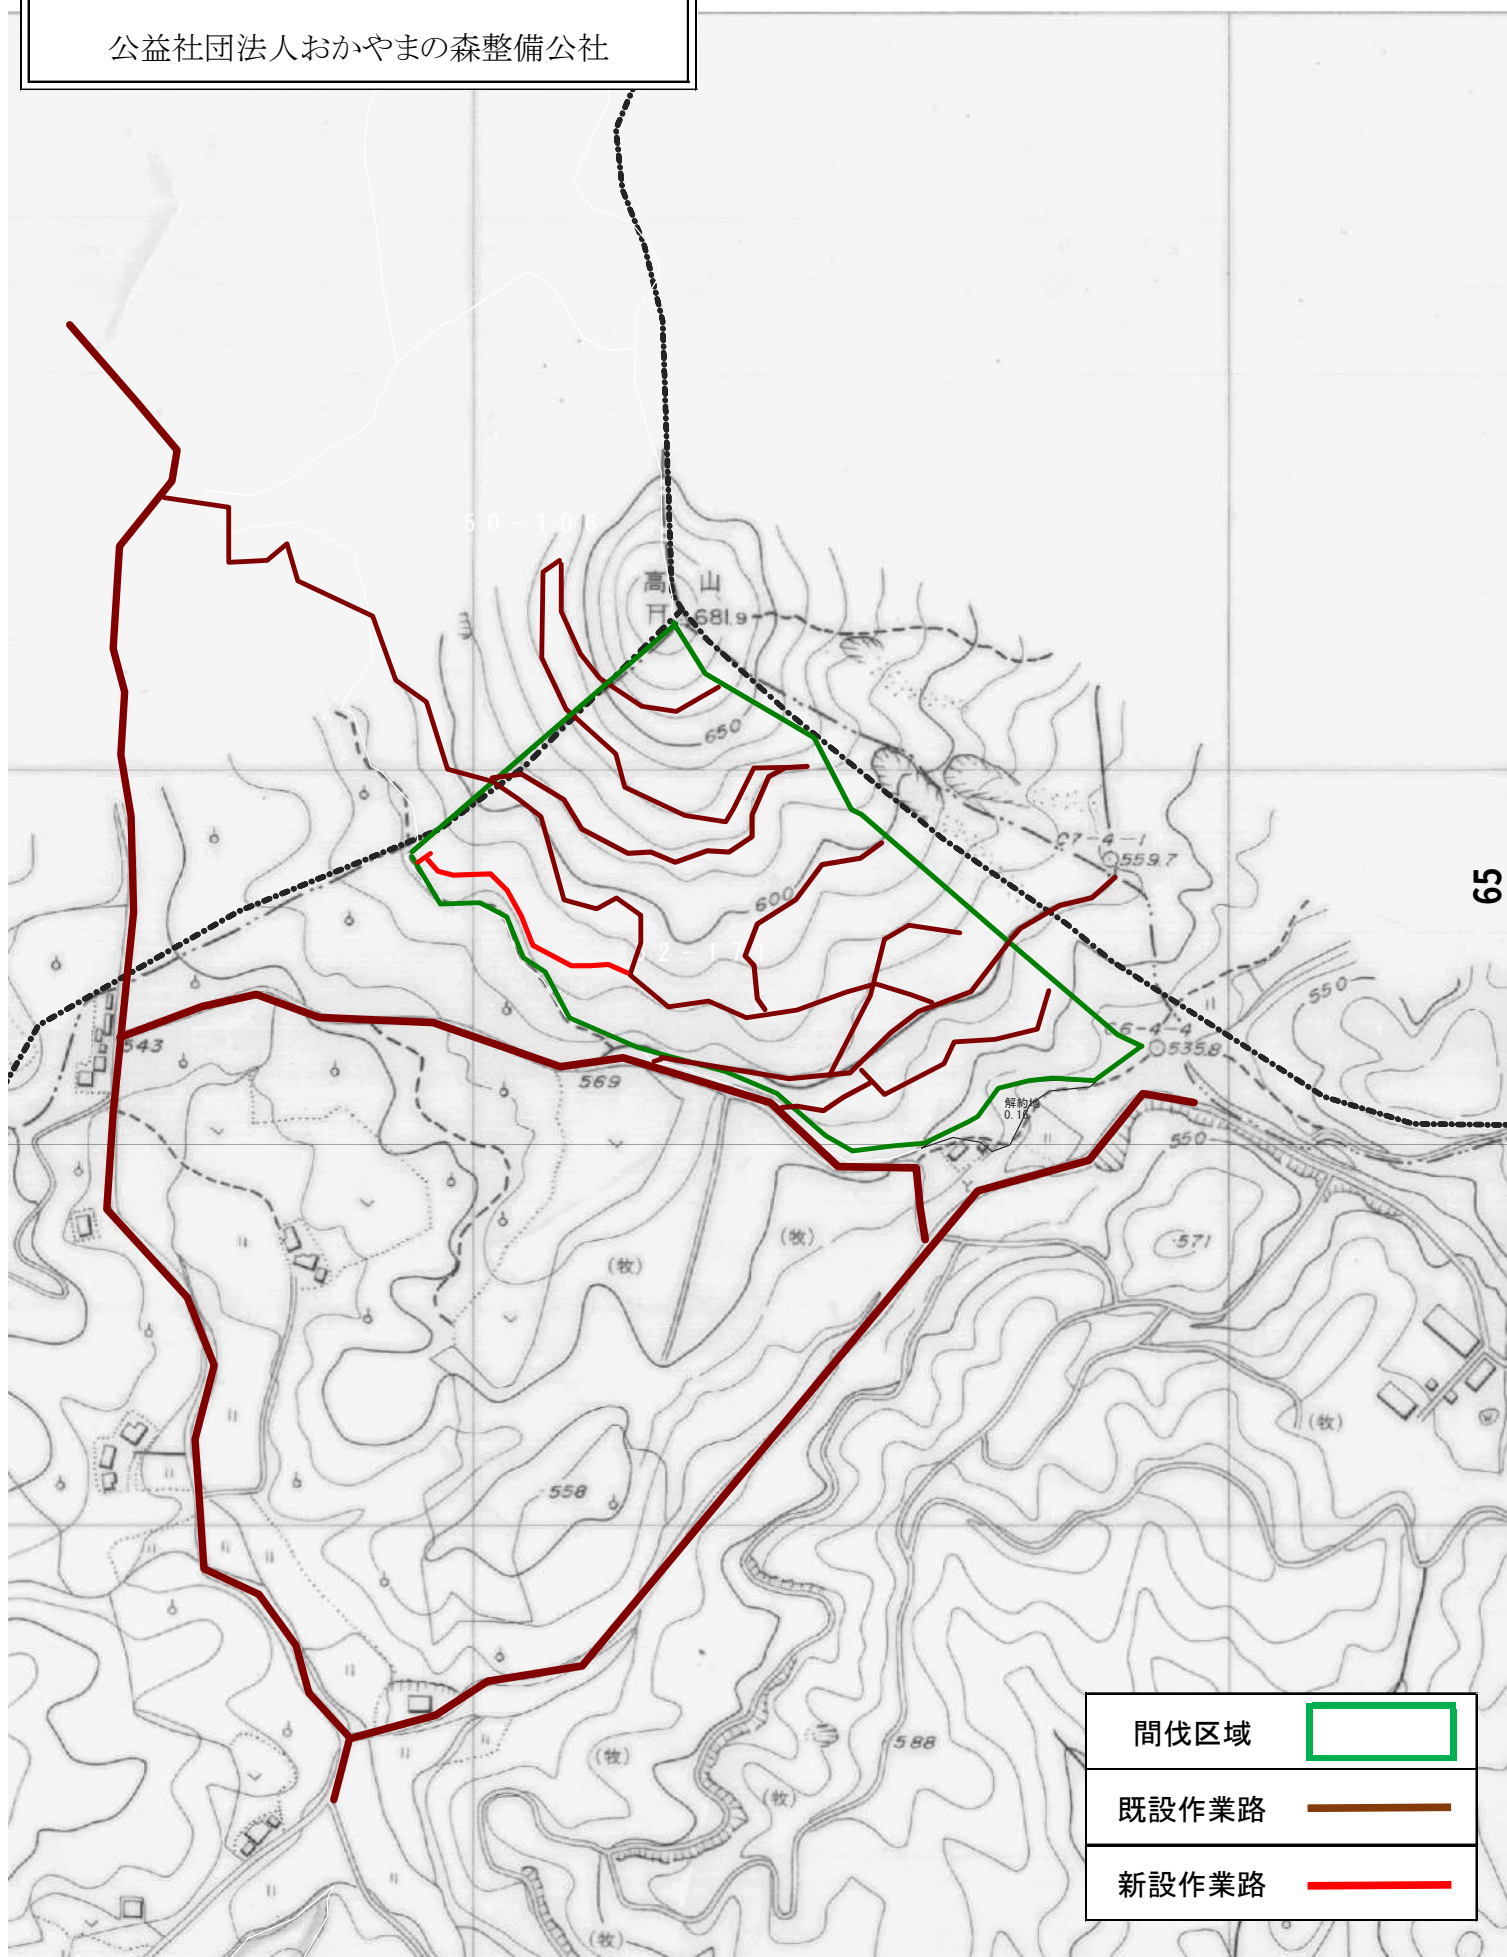

特定間伐等推進計画 作業路計画図

哲多地区 図面番号10 S : 1/5,000


公益社団法人おかやまの森整備公社

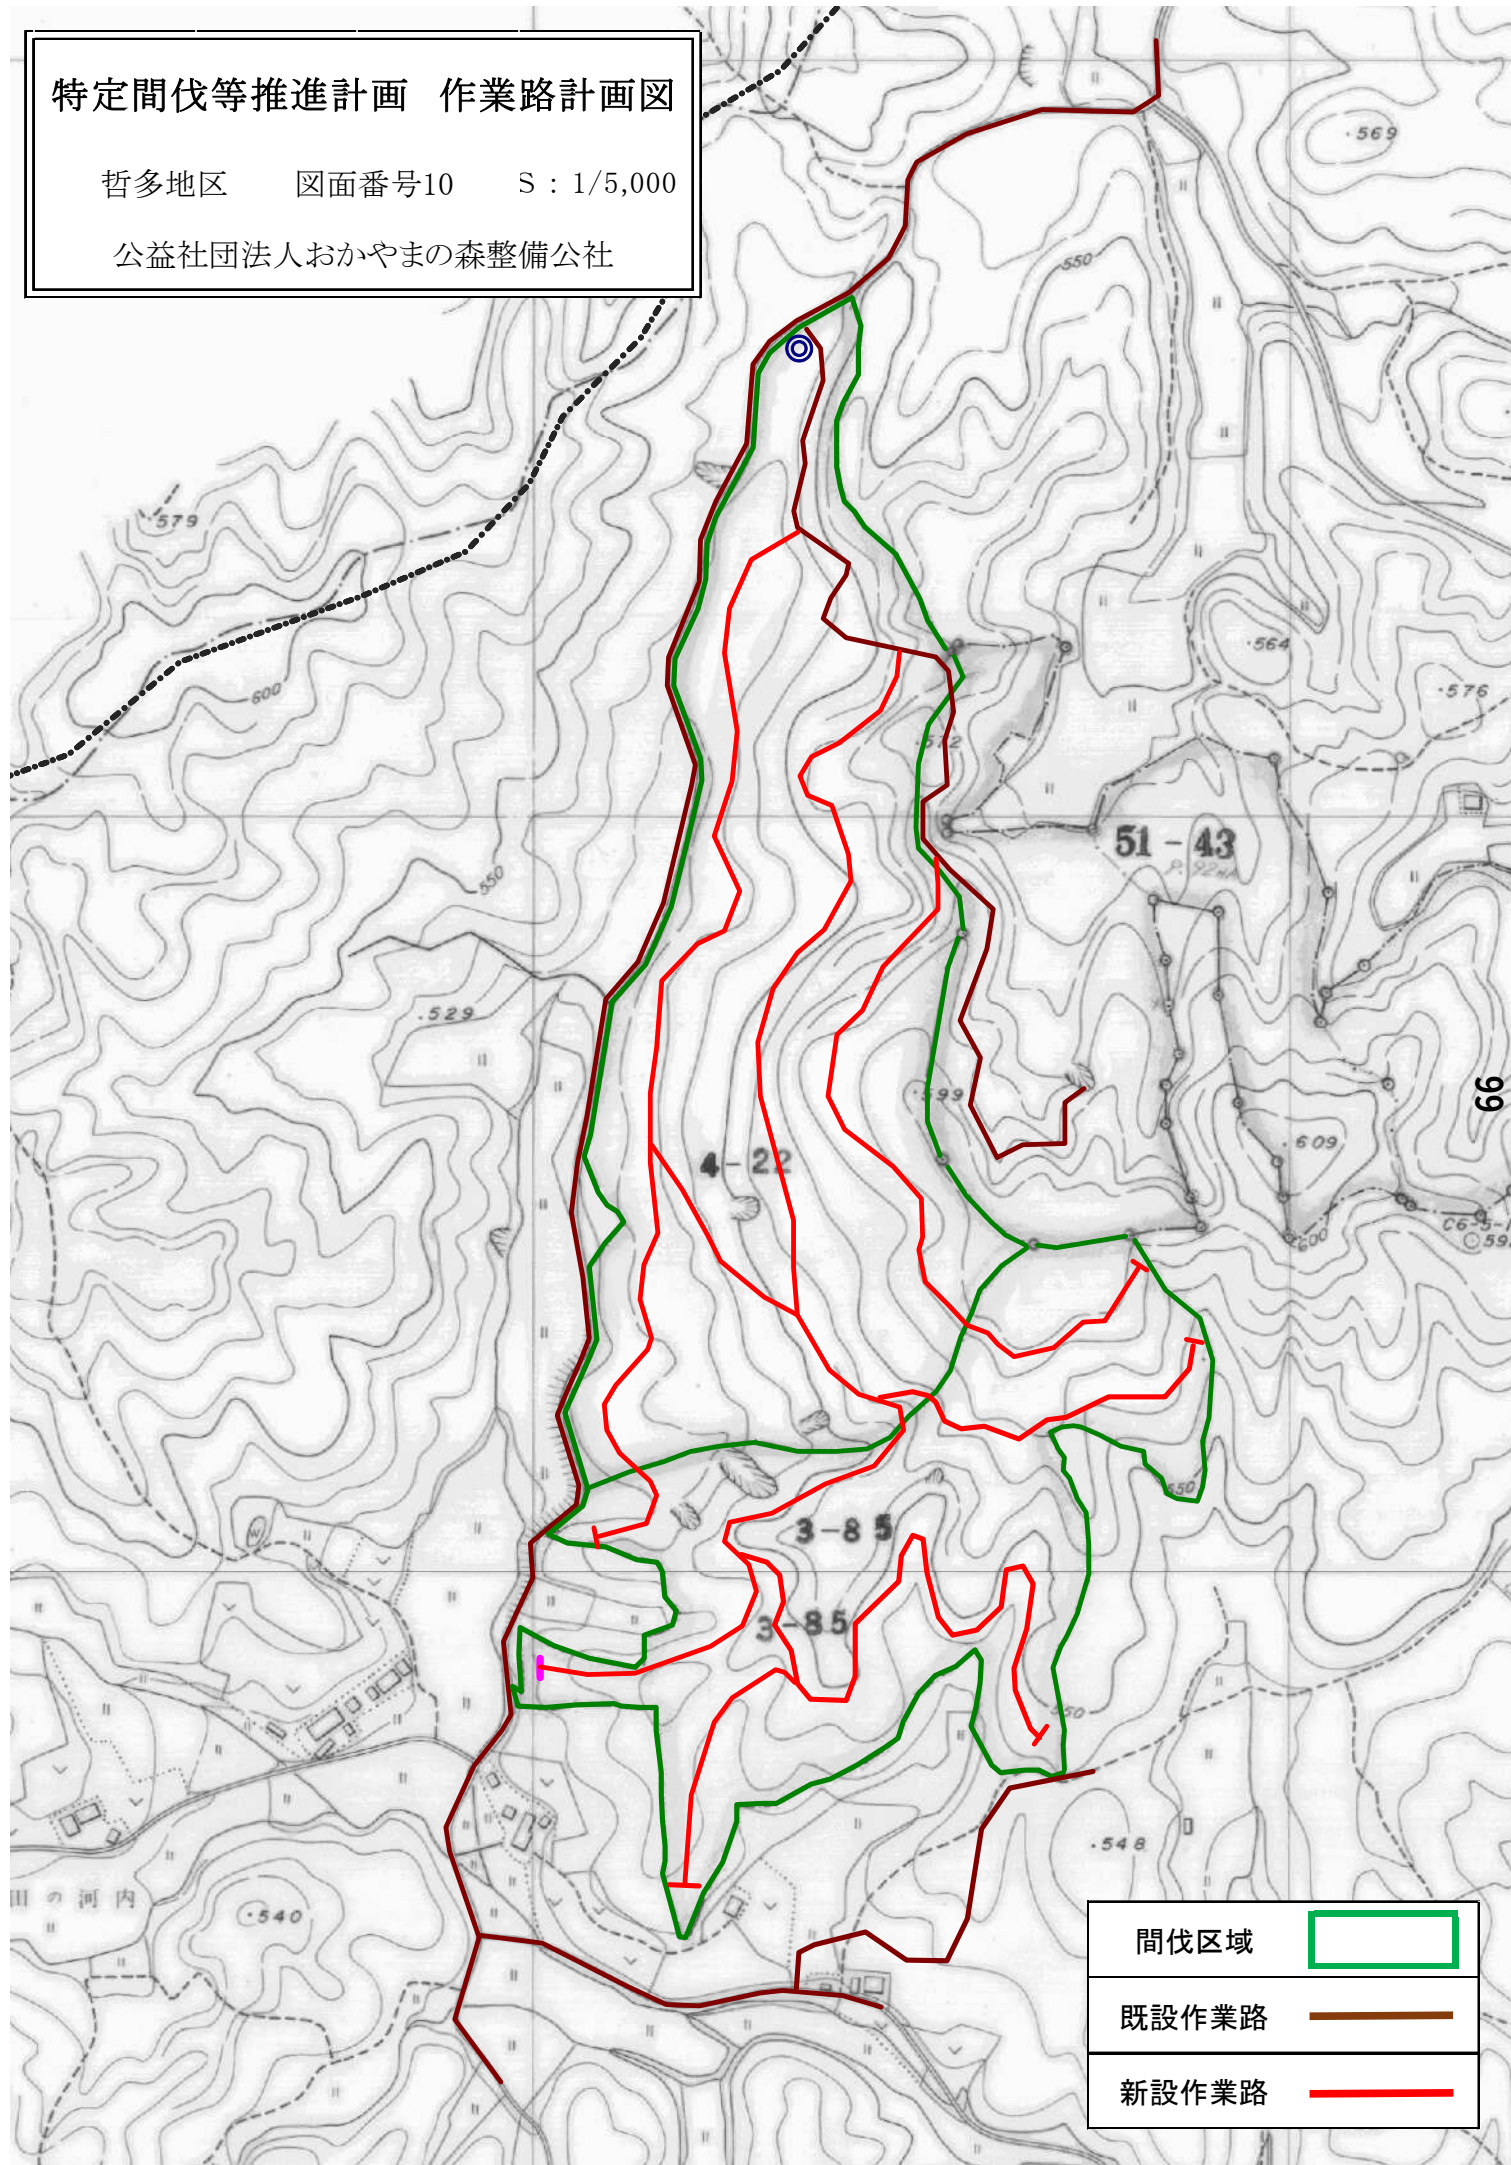

特定間伐等推進計画 作業路計画図

哲西地区 図面番号6 S : 1/5,000

公益社団法人おかやまの森整備公社

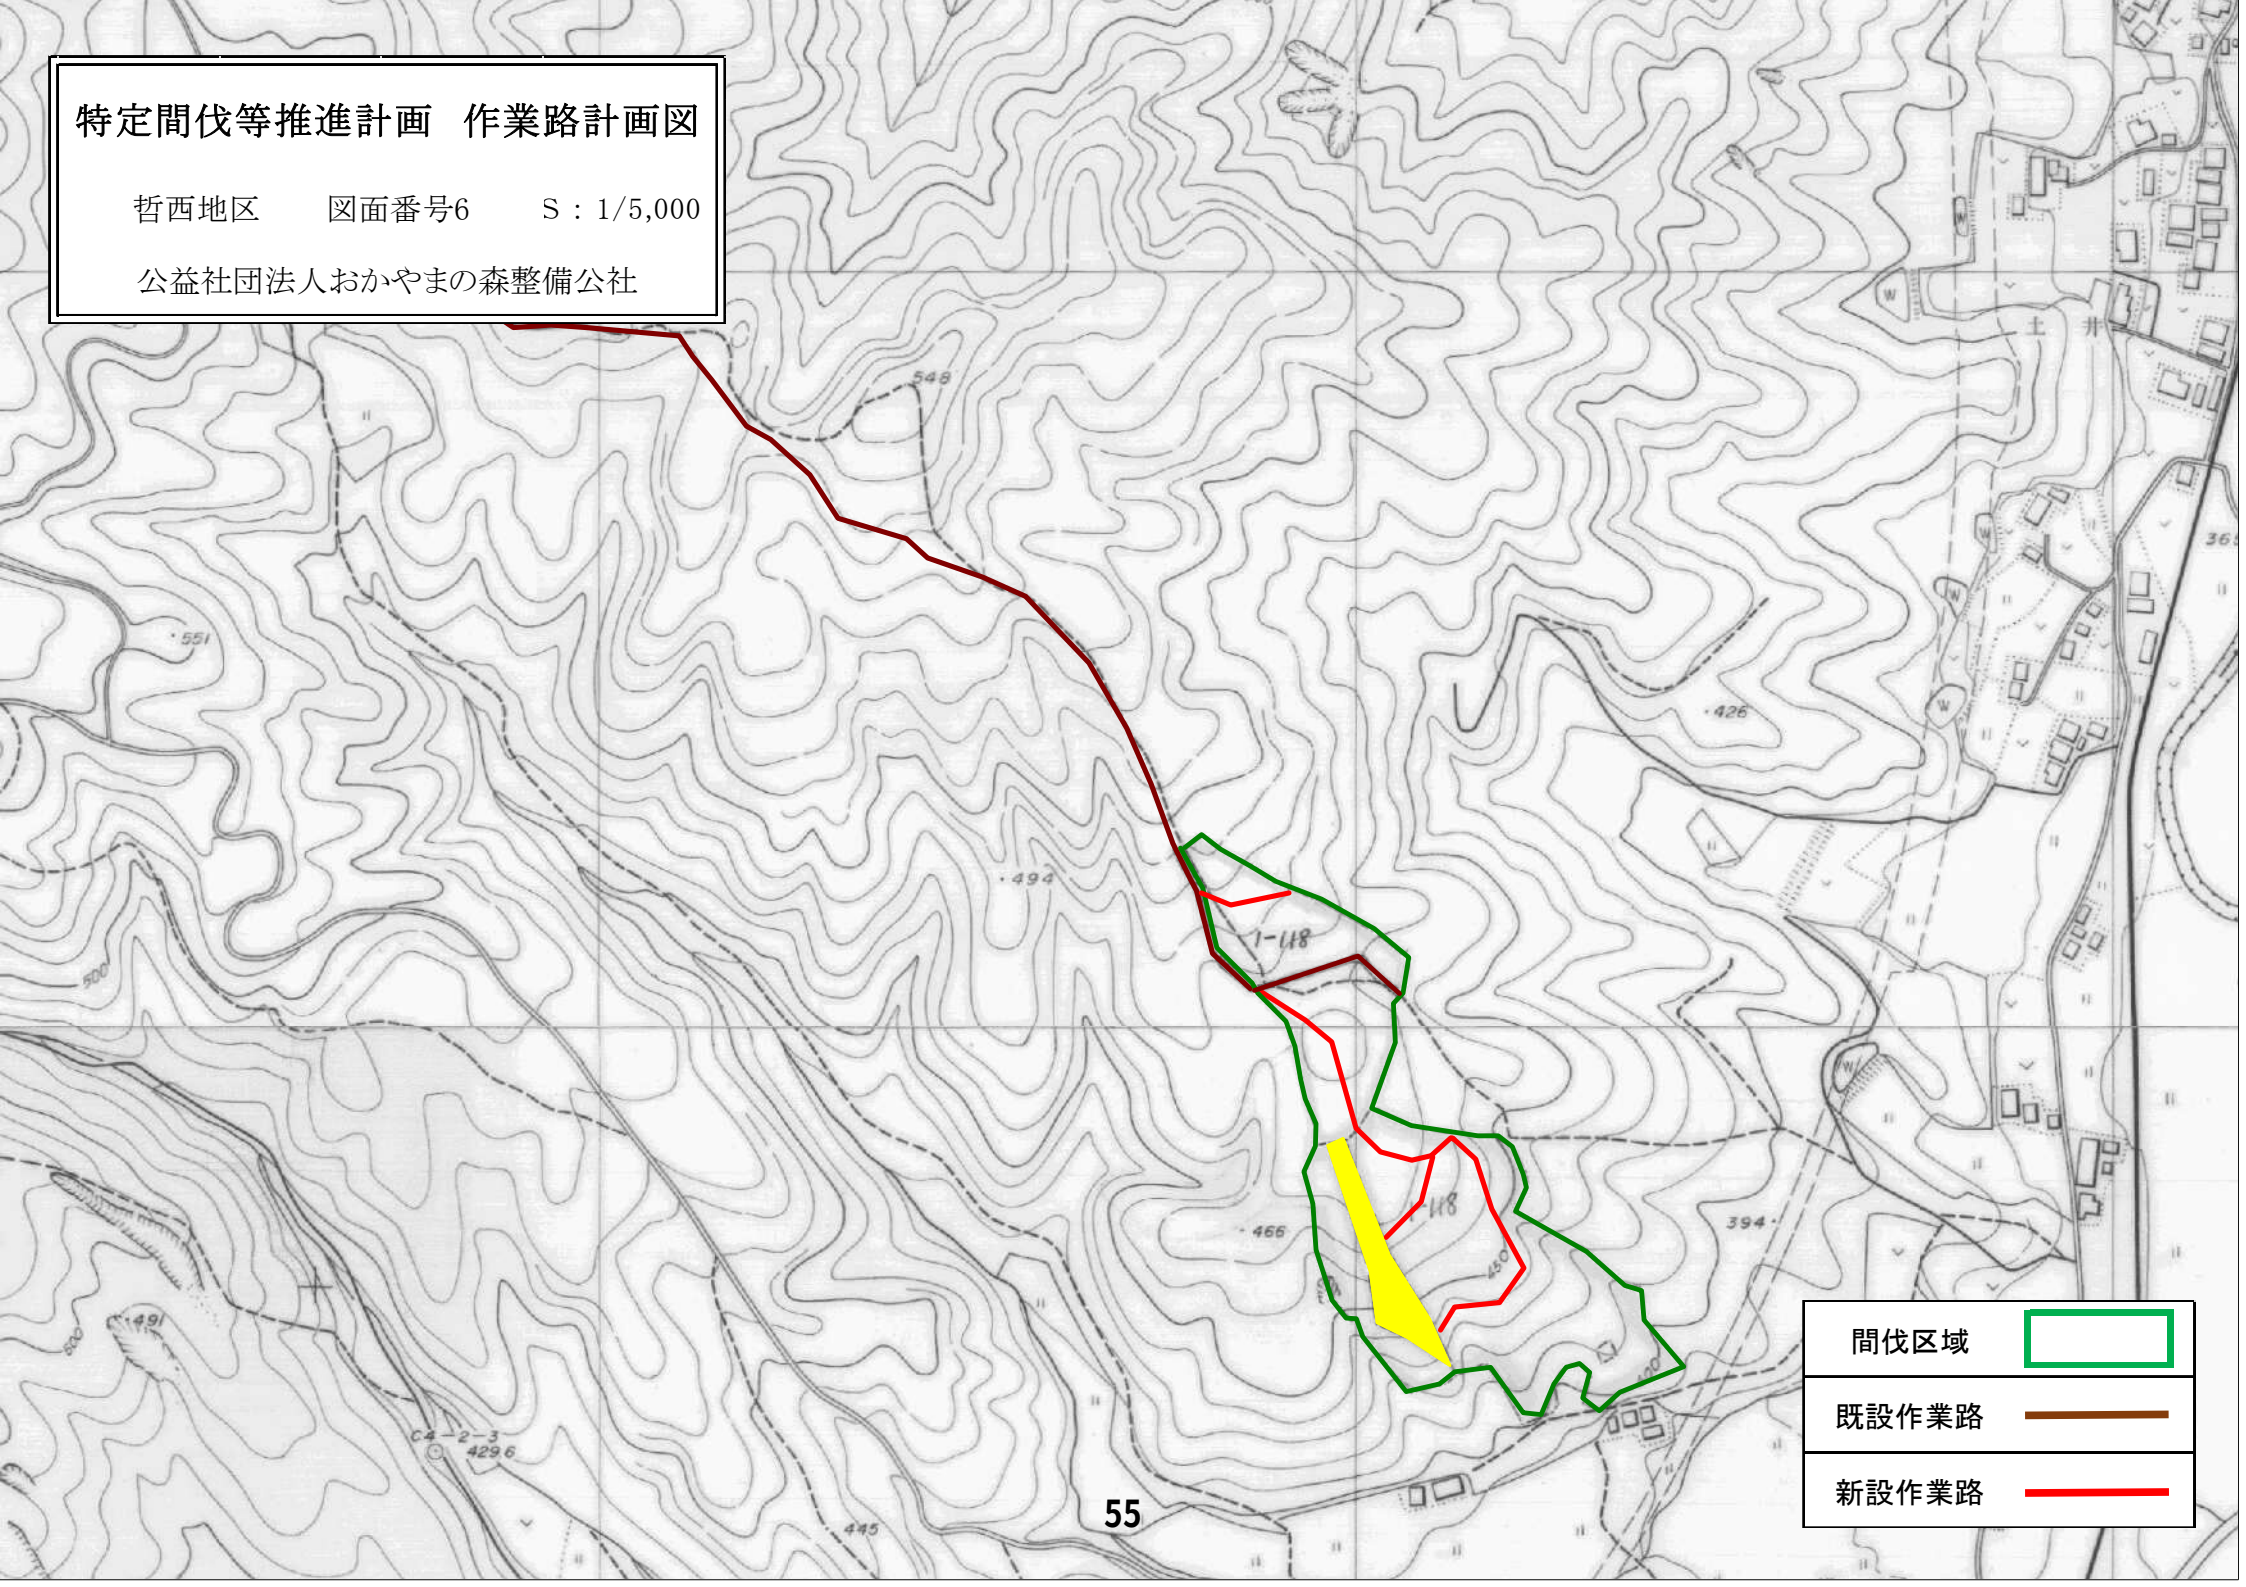


間伐区域	
既設作業路	
新設作業路	

特定間伐等推進計画 作業路計画図

哲西地区 図面番号7 S : 1/5,000


公益社団法人おかやまの森整備公社

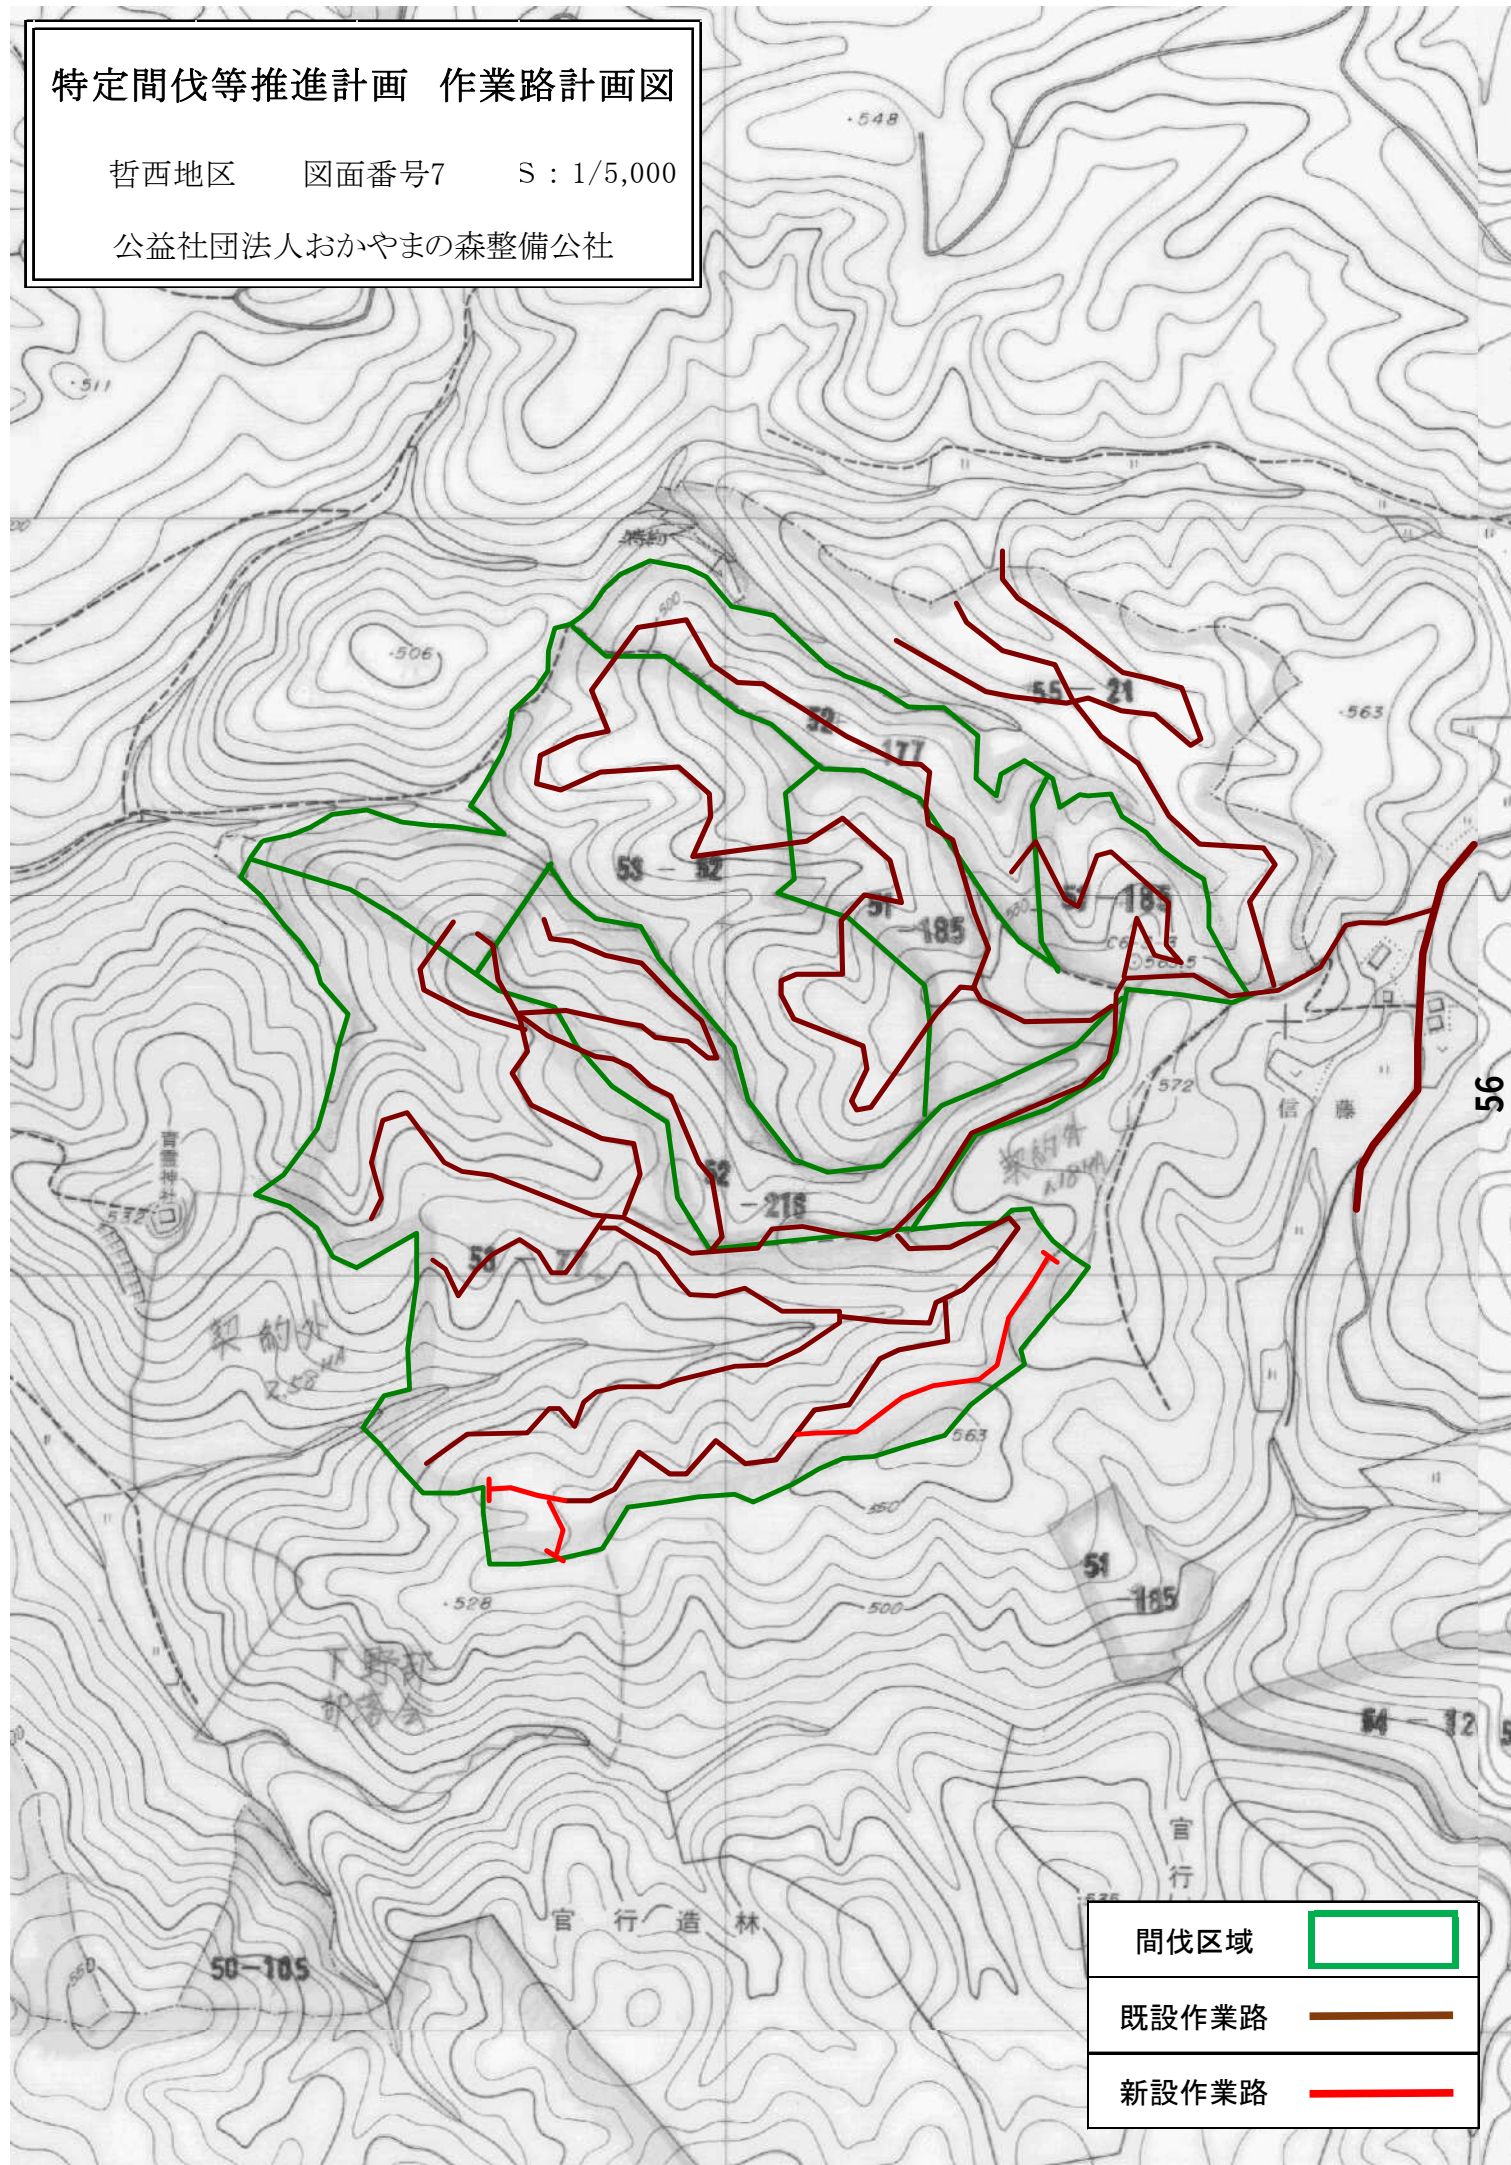

特定間伐等推進計画 作業路計画図

哲多地区 図面番号1 S : 1/5,000


公益社団法人おかやまの森整備公社

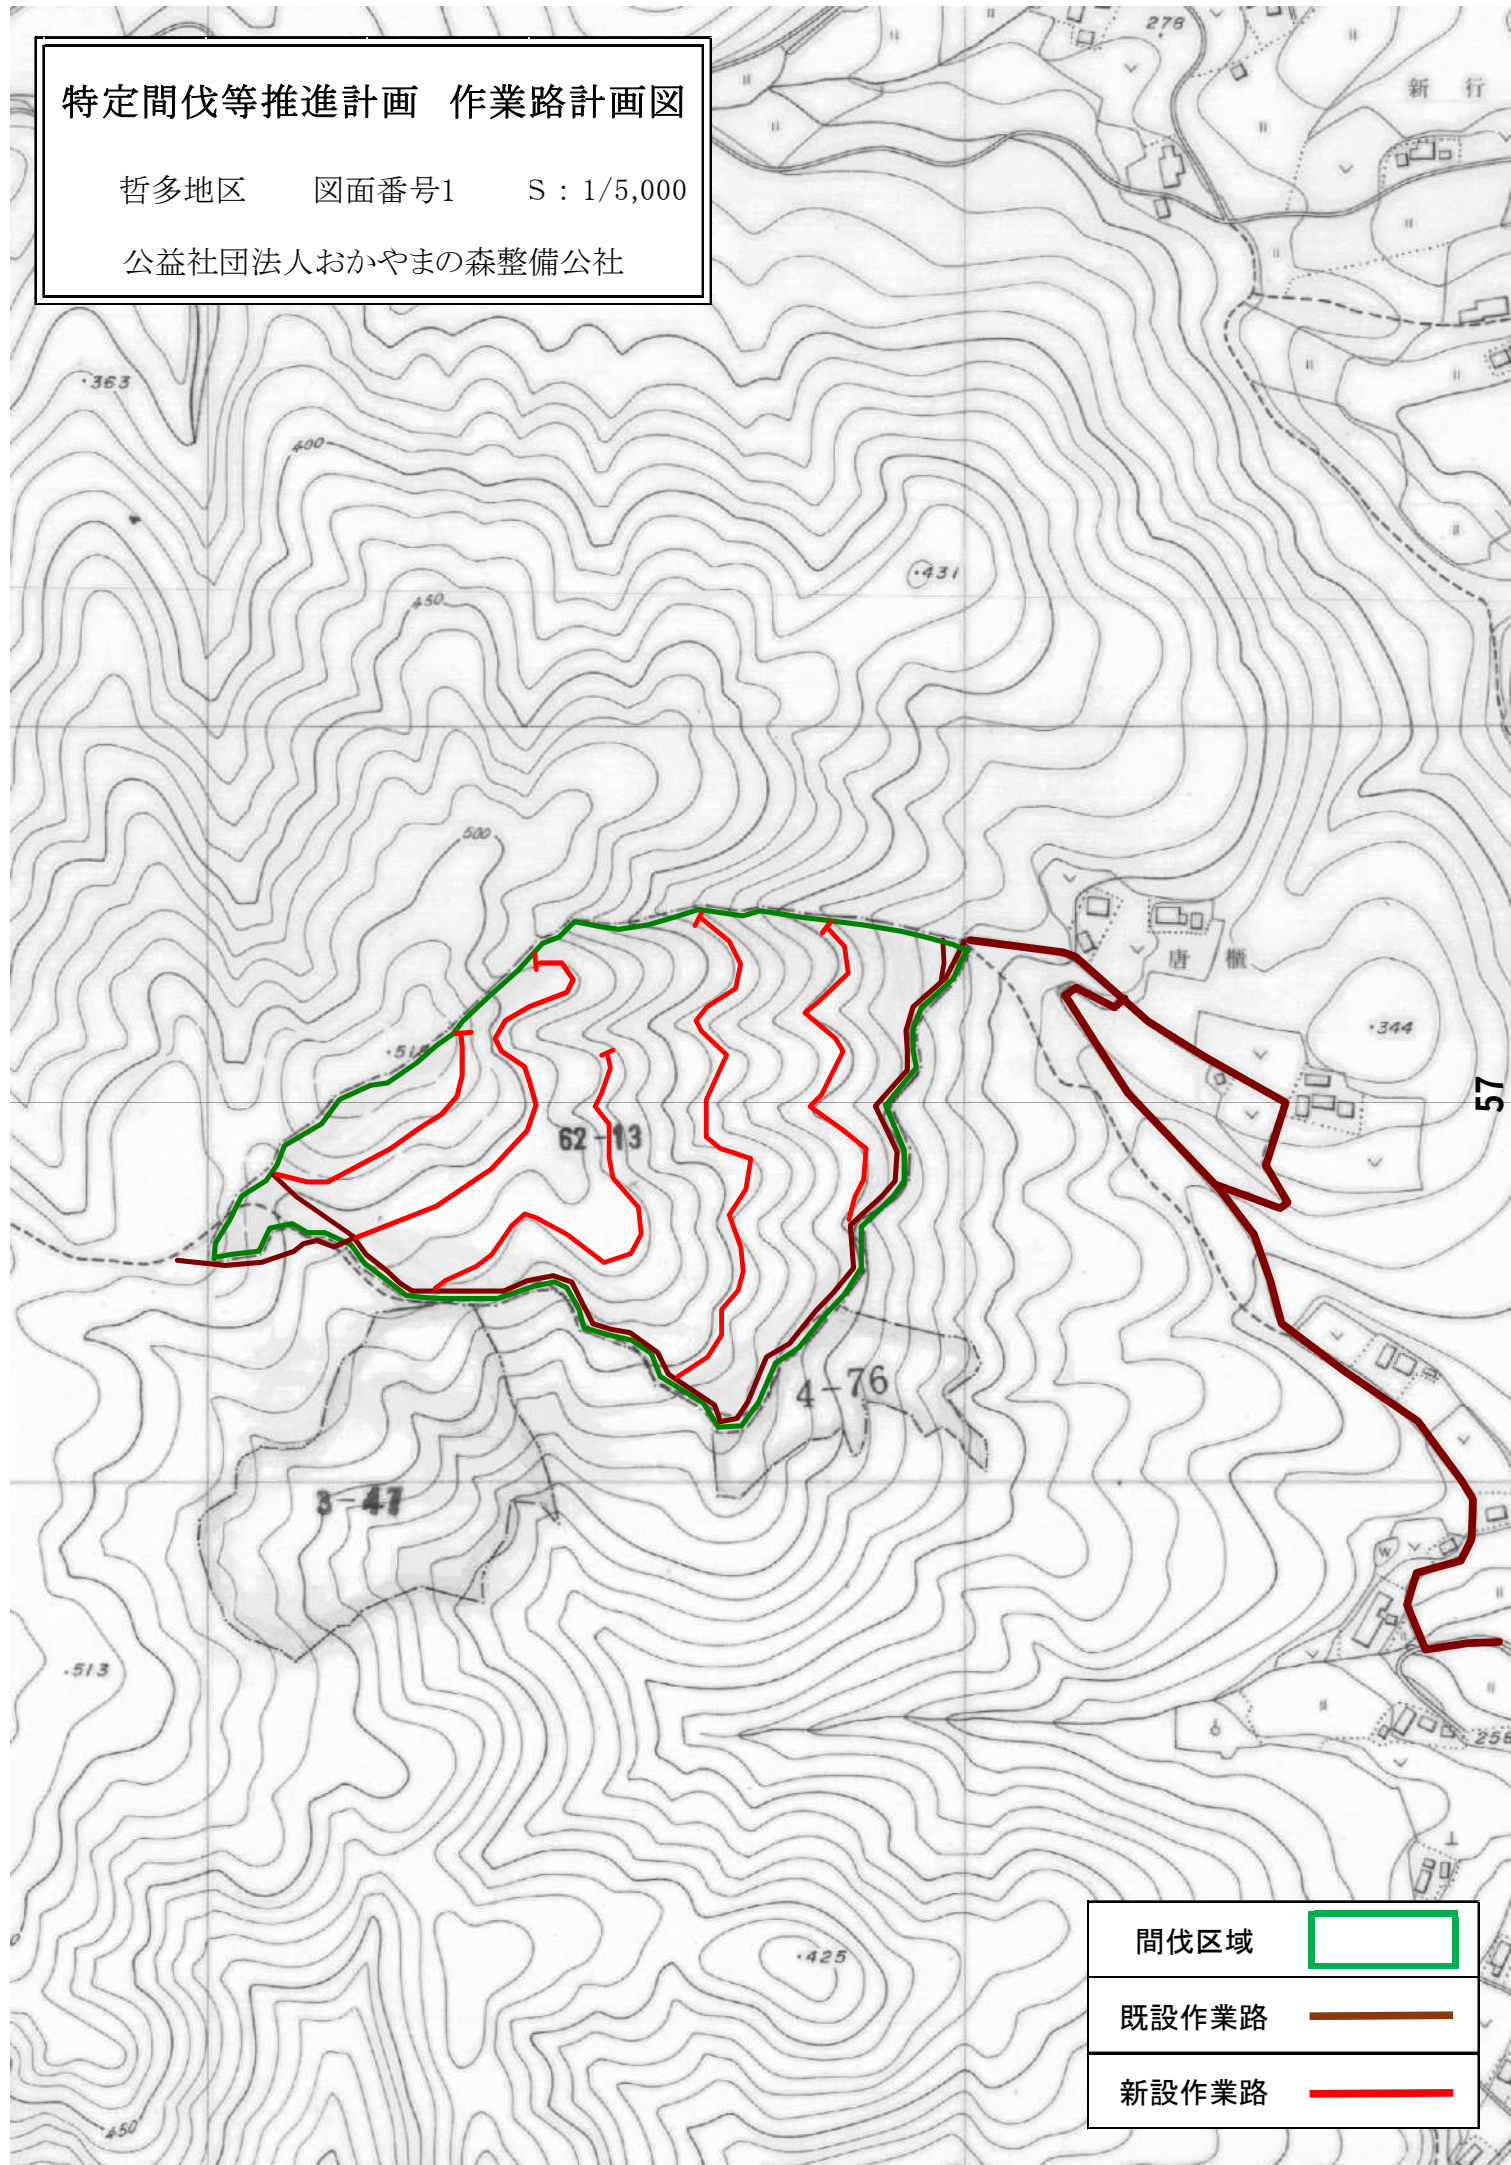

特定間伐等推進計画 作業路計画図

哲多地区 図面番号2 S : 1/5,000


公益社団法人おかやまの森整備公社

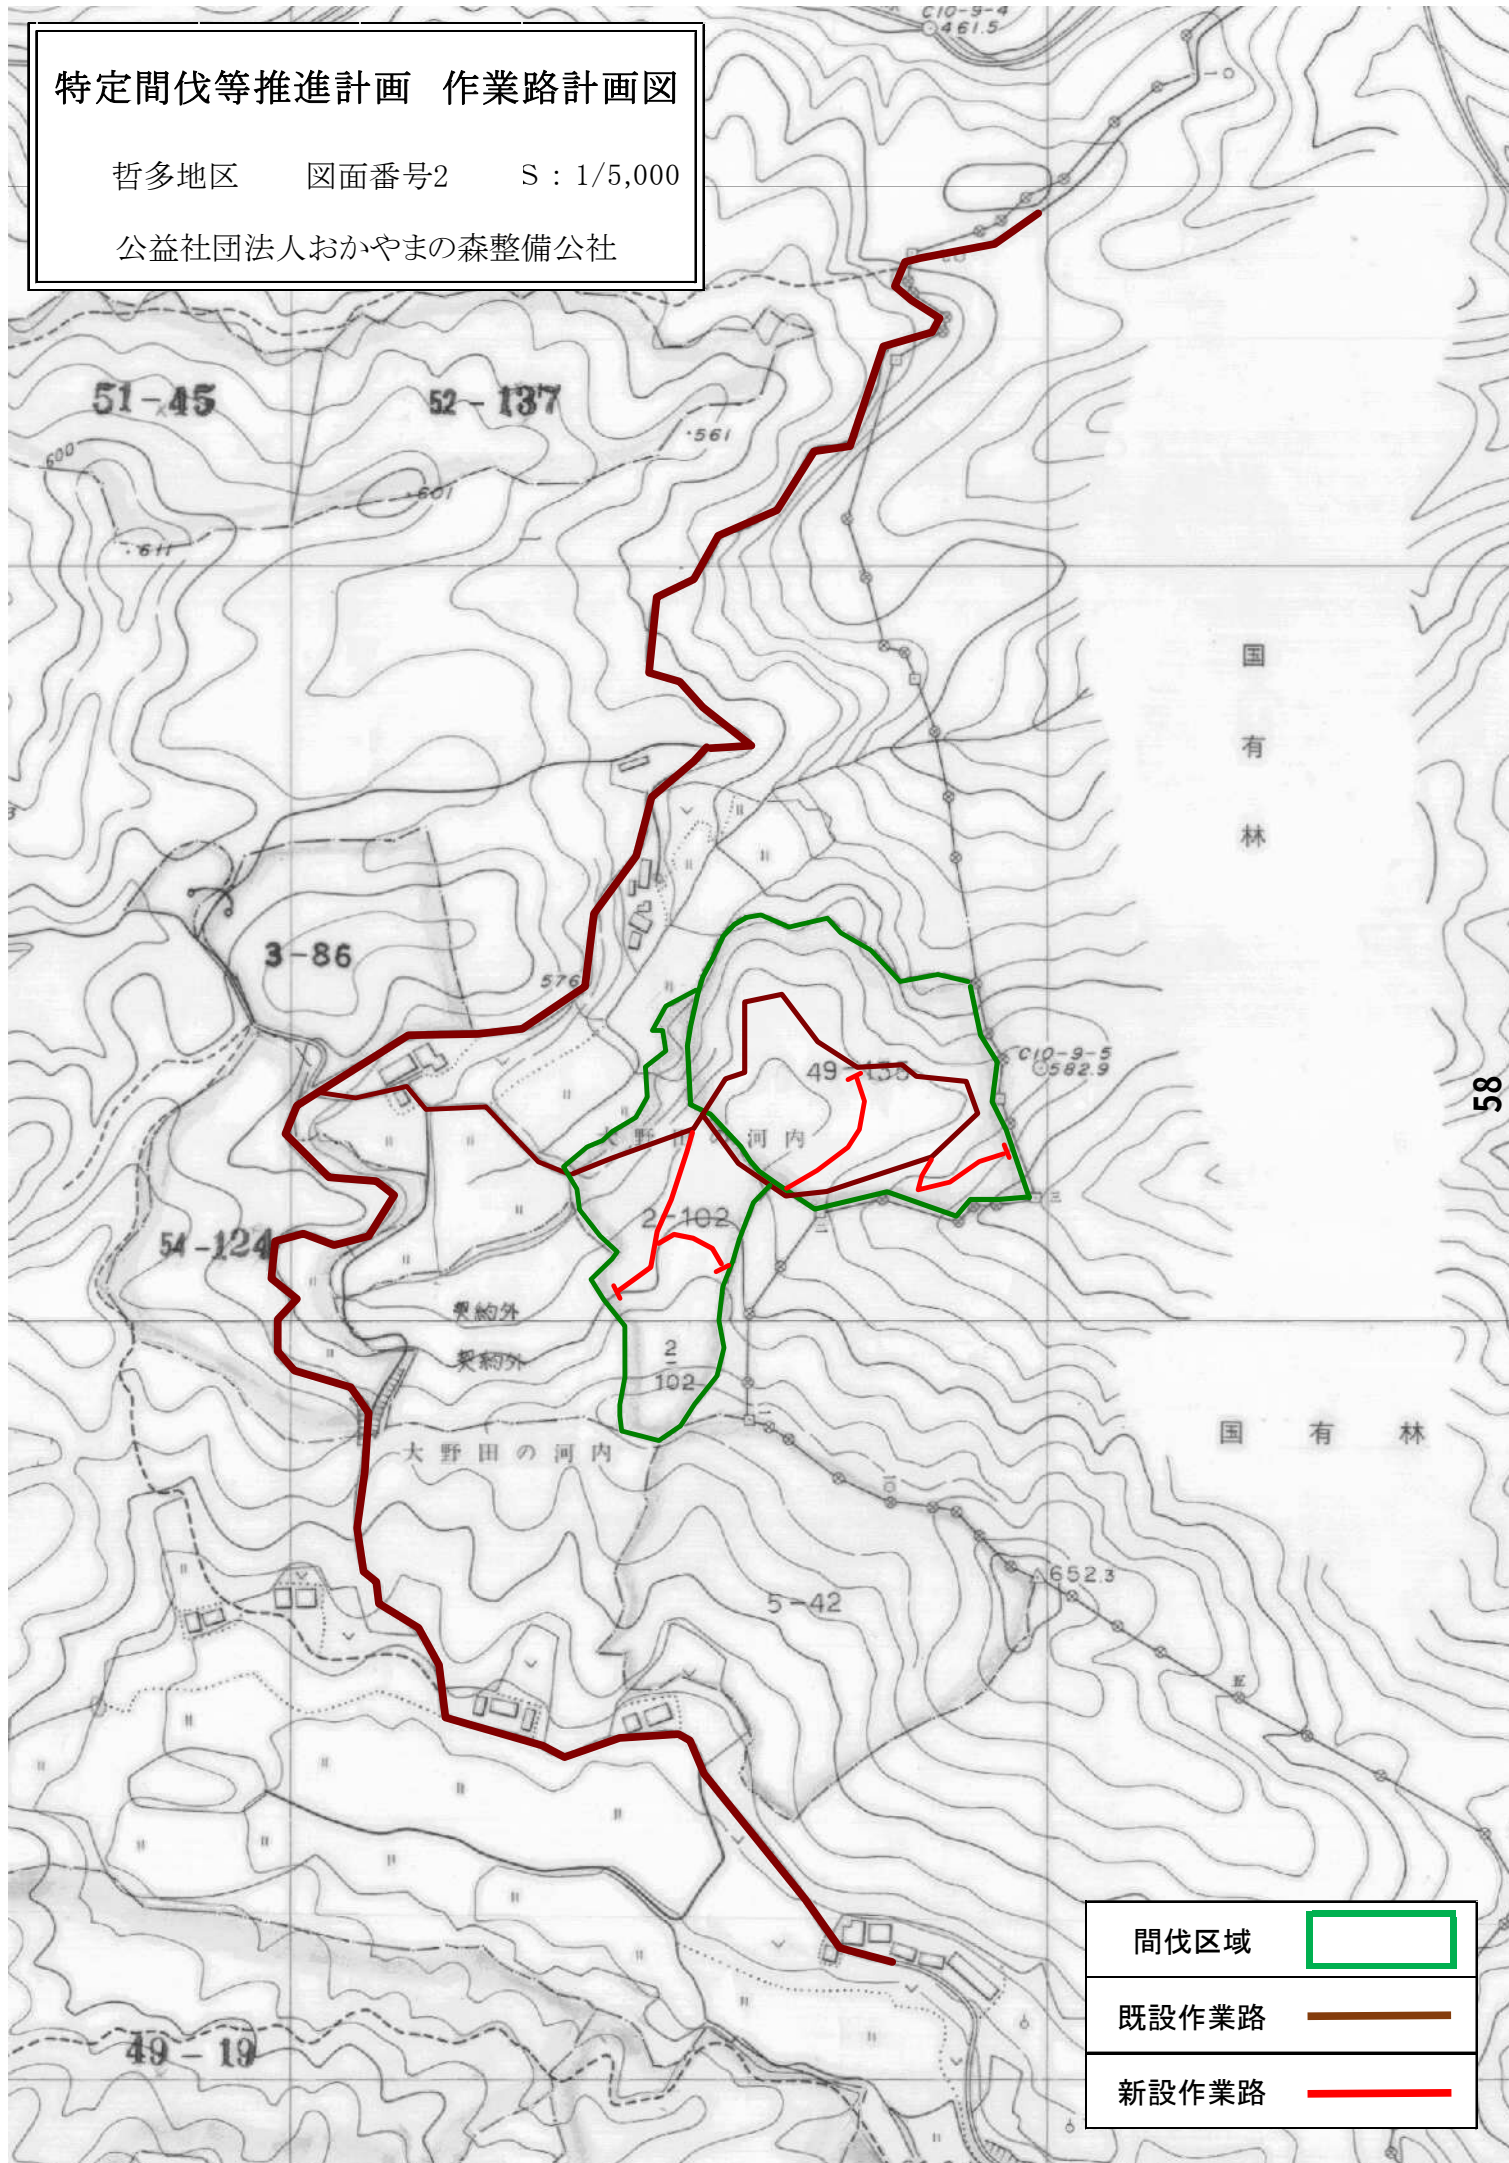

特定間伐等推進計画 作業路計画図

哲多地区 図面番号3 S : 1/5,000


公益社団法人おかやまの森整備公社

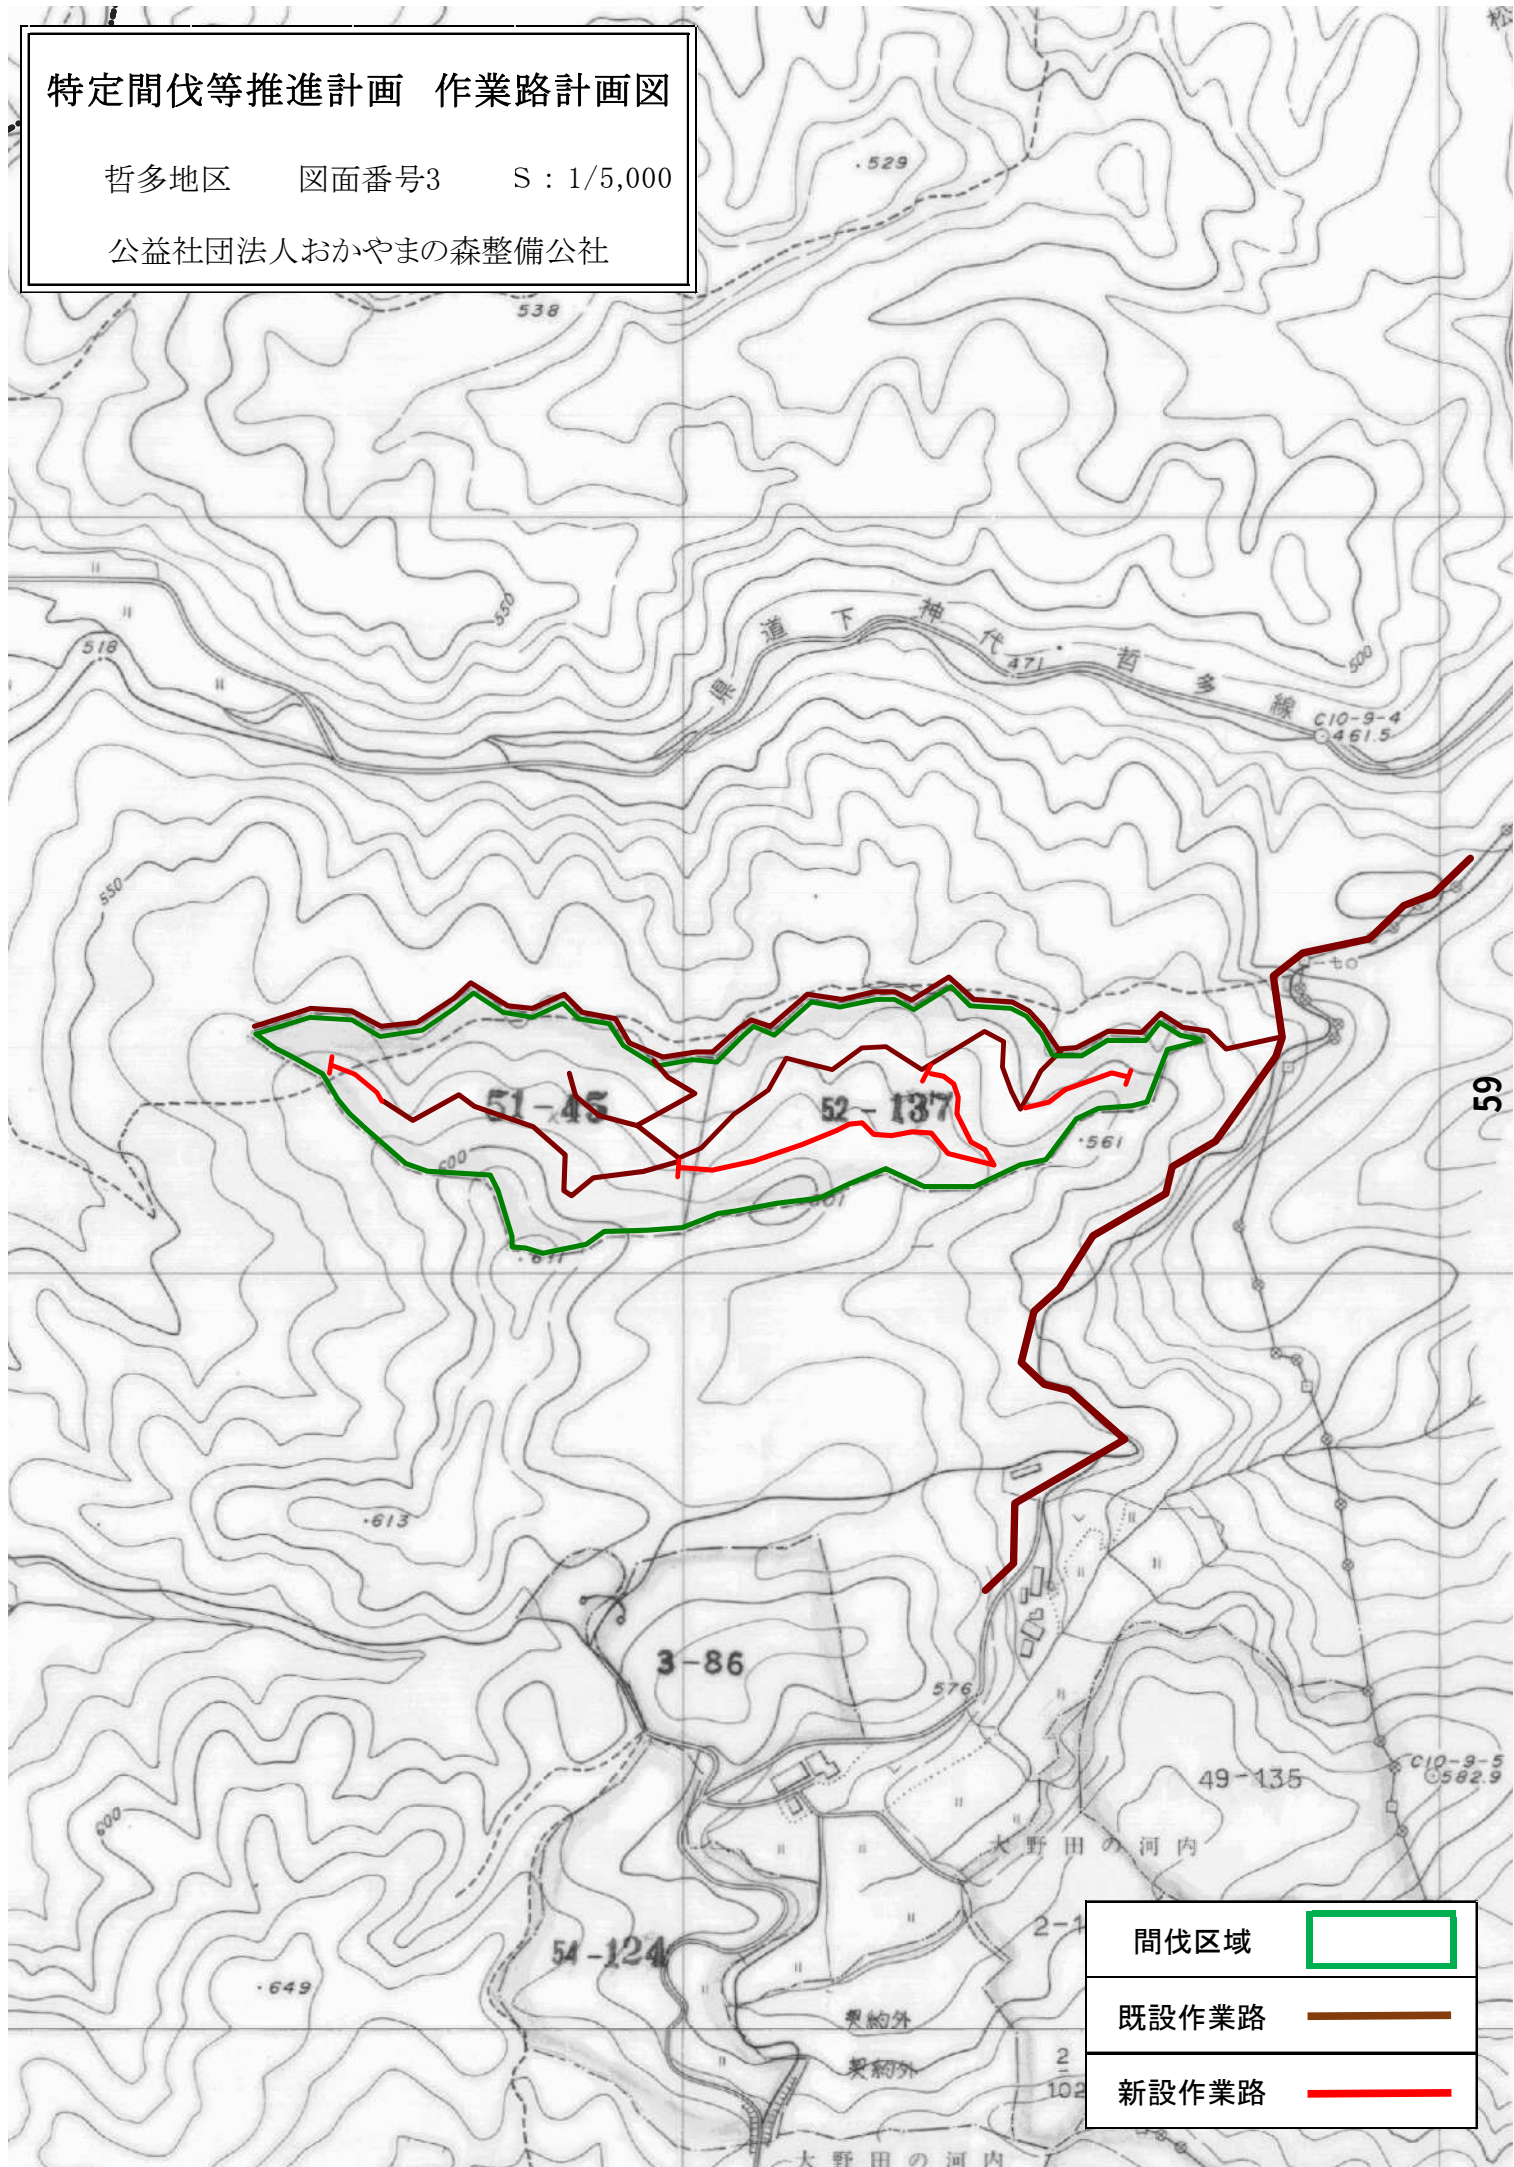

特定間伐等推進計画 作業路計画図

哲多地区 図面番号4 S : 1/5,000


公益社団法人おかやまの森整備公社

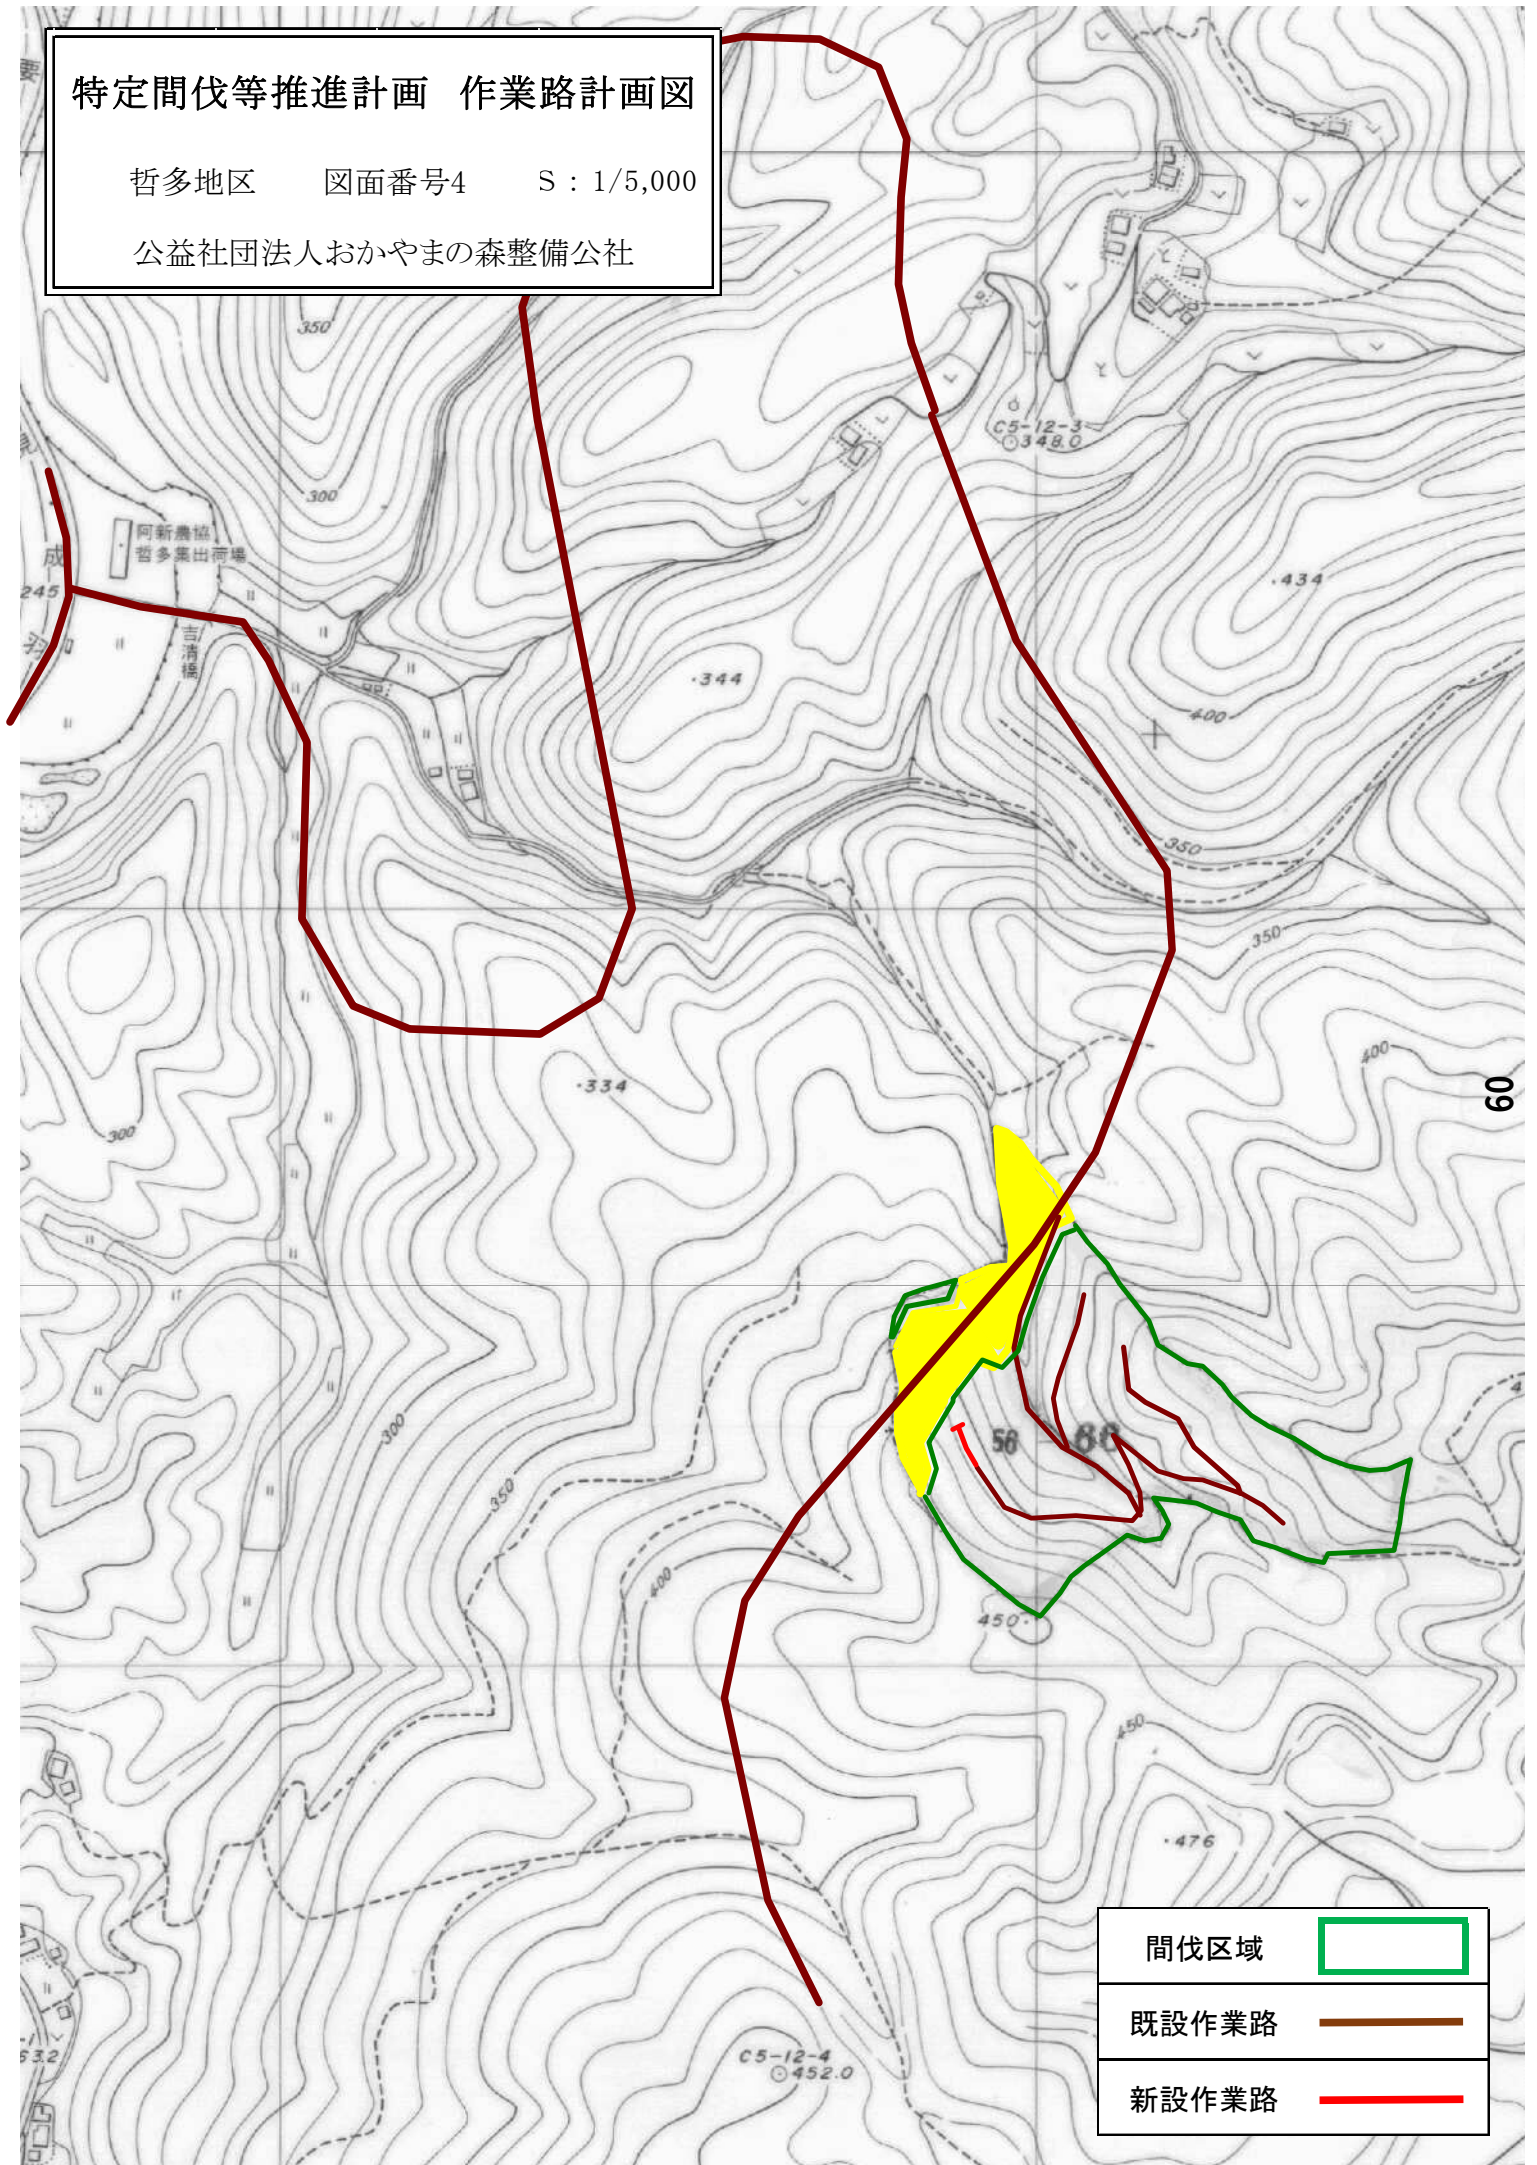

特定間伐等推進計画 作業路計画図

哲多地区 図面番号5 S : 1/5,000


公益社団法人おかやまの森整備公社

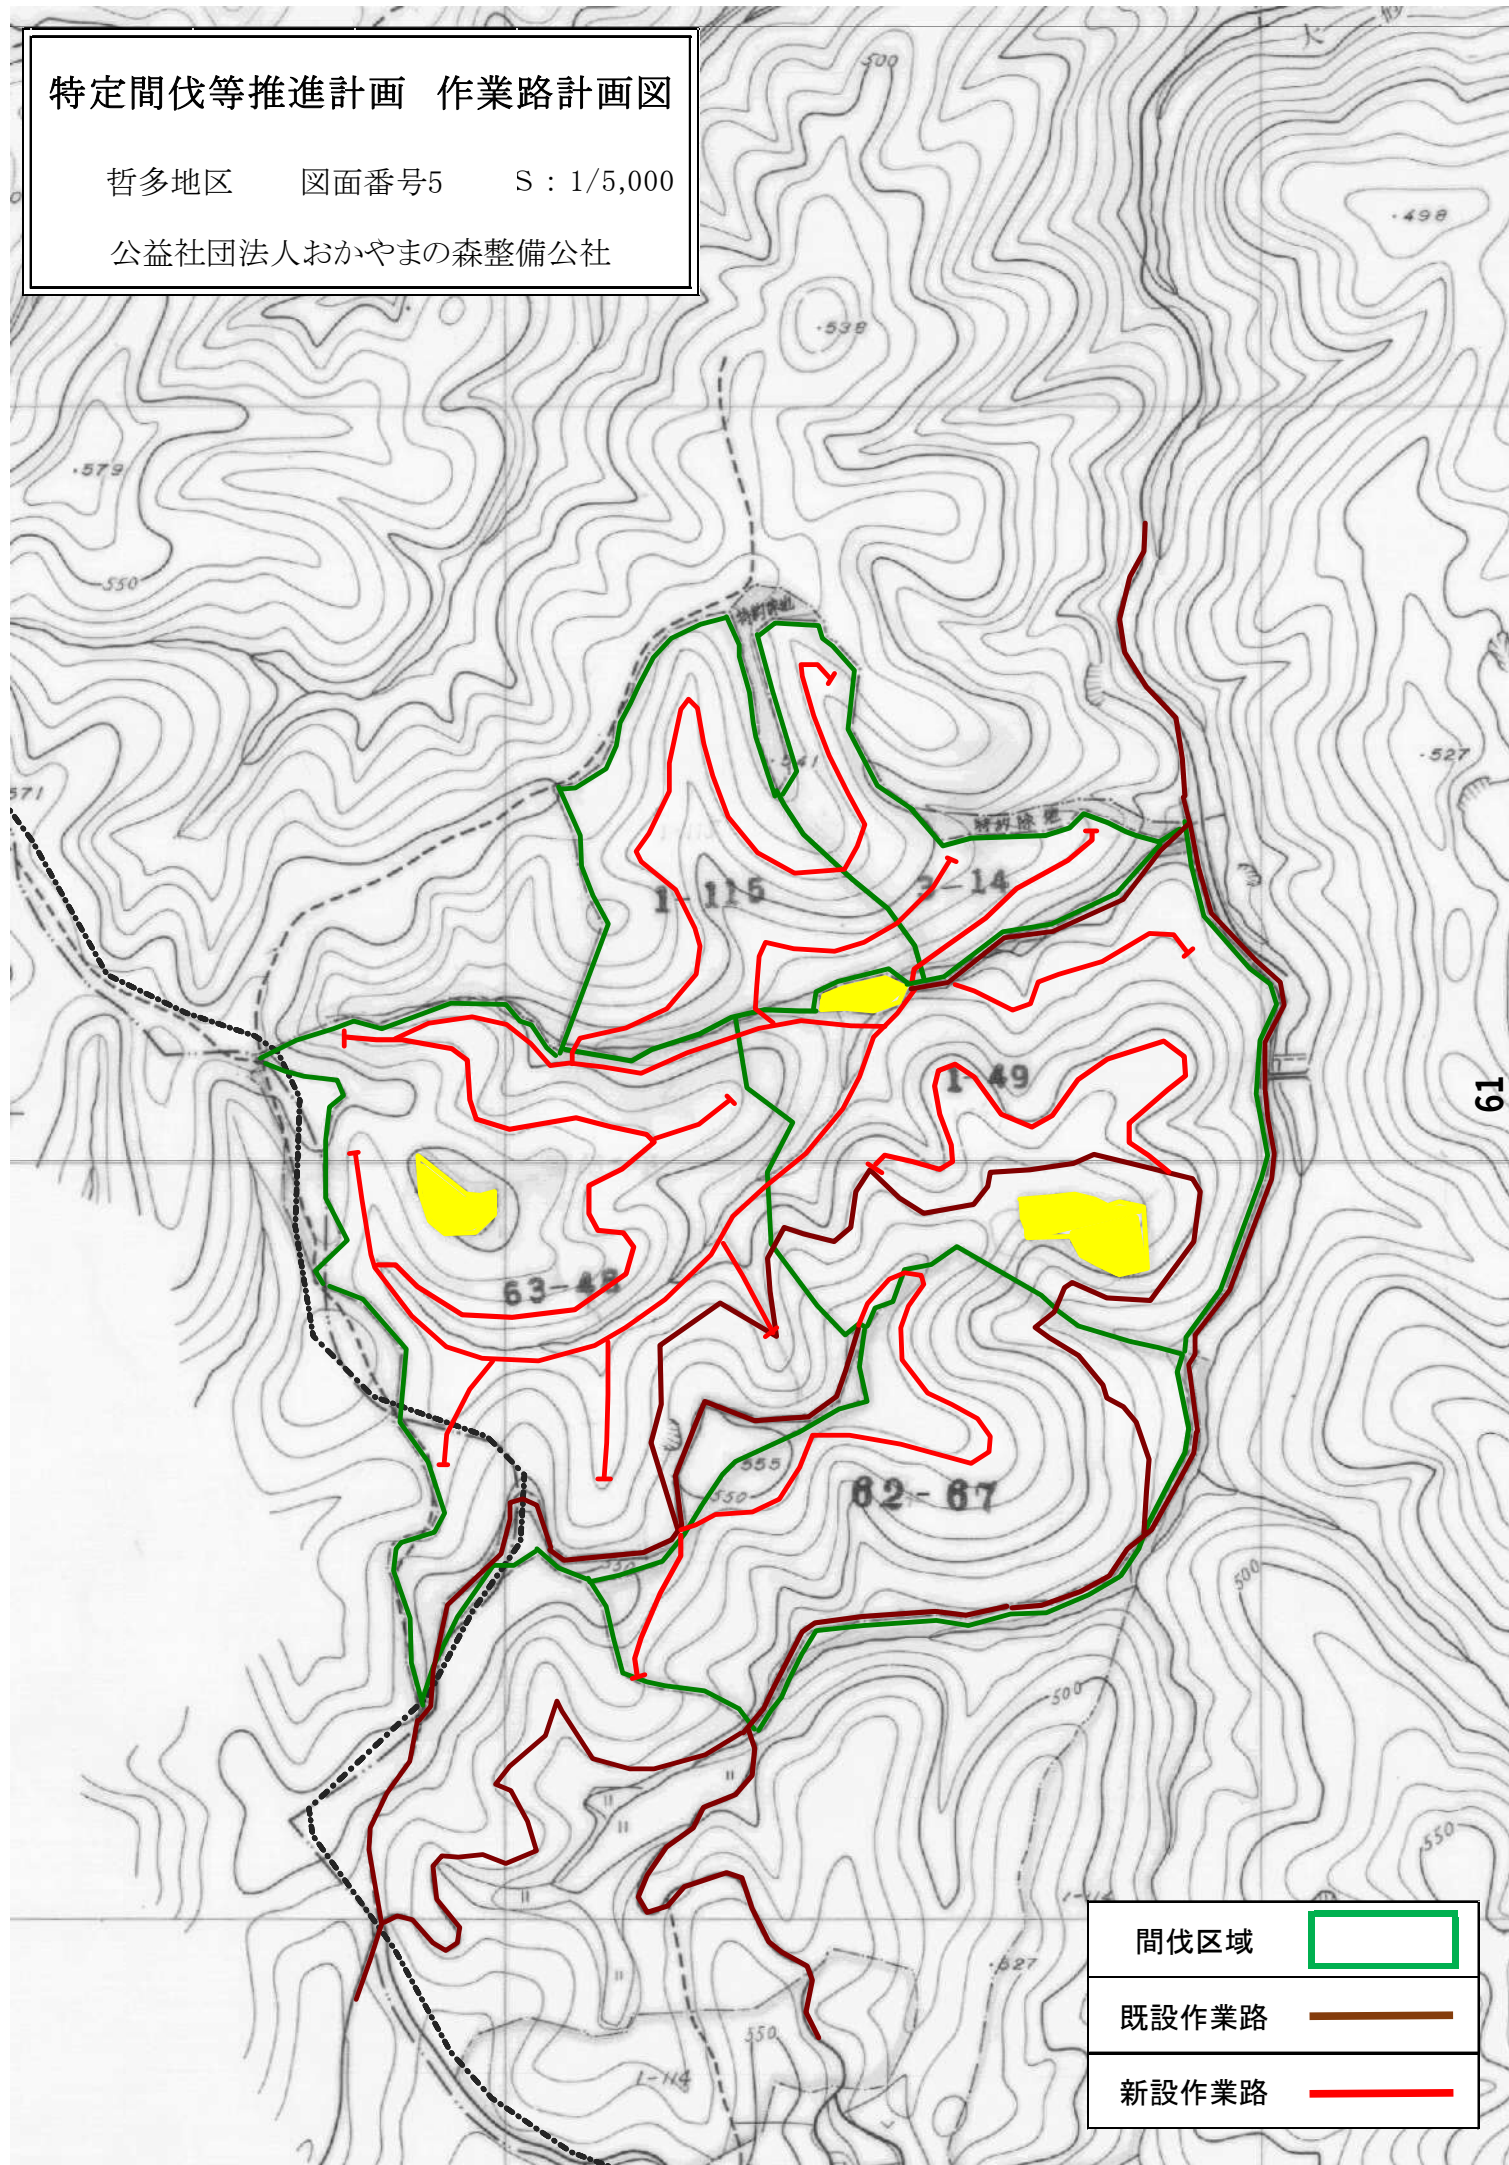

特定間伐等推進計画 作業路計画図

哲多地区 図面番号6 S : 1/5,000


公益社団法人おかやまの森整備公社

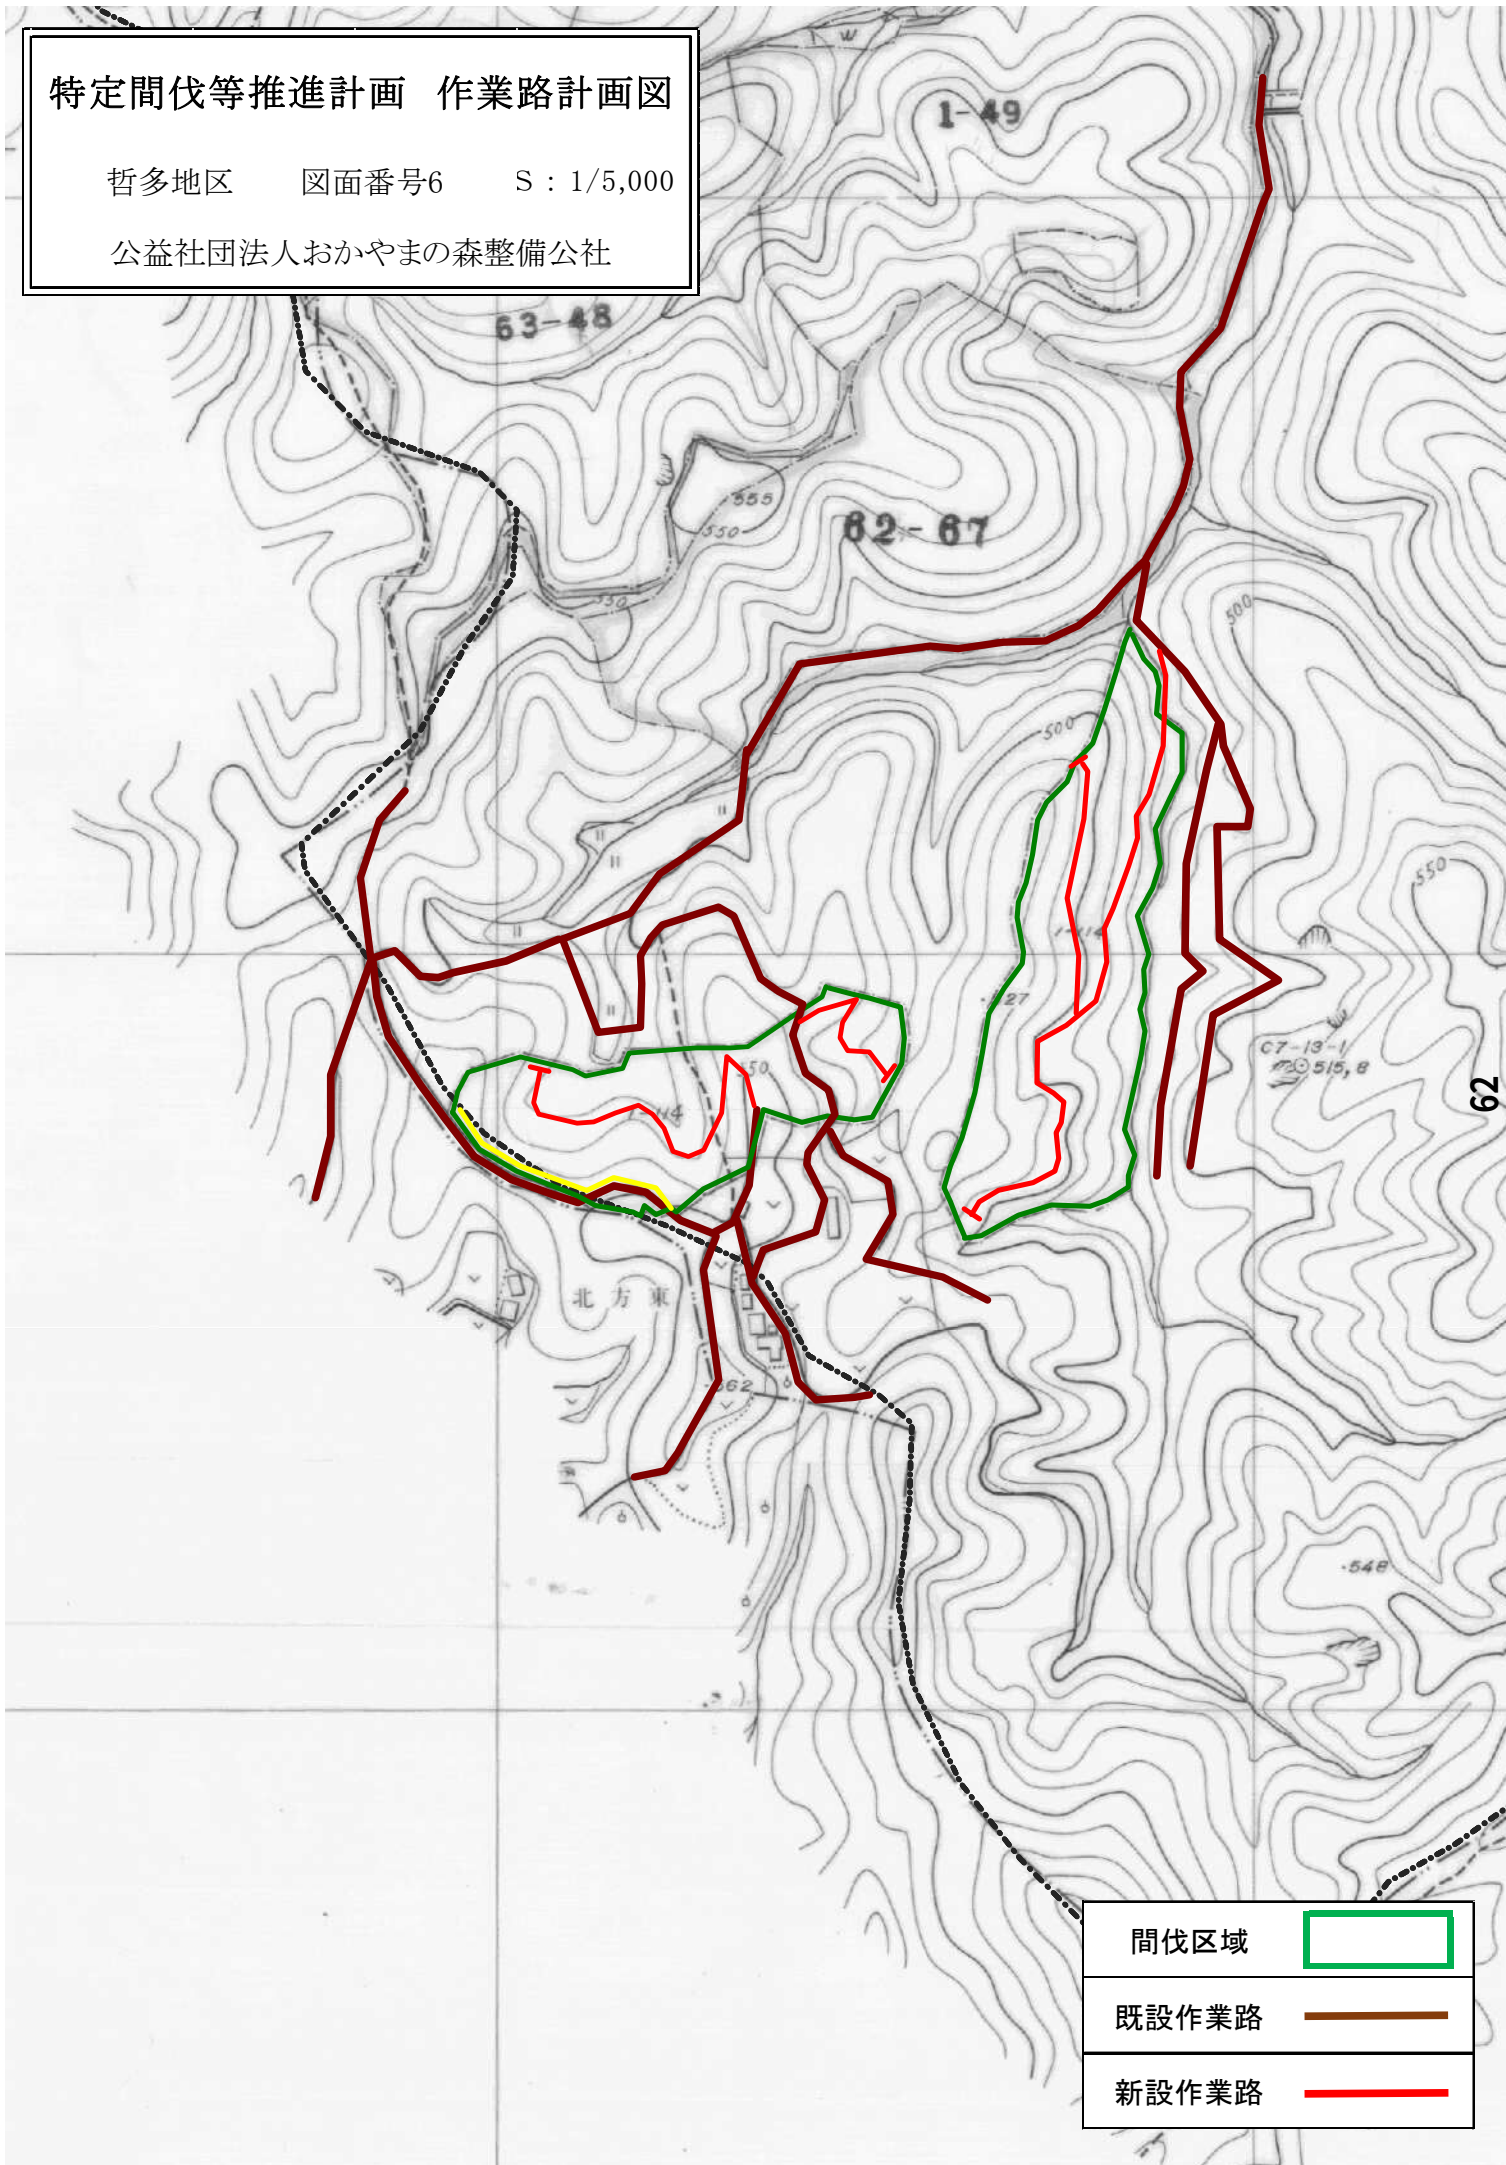

特定間伐等推進計画 作業路計画図

哲多地区 図面番号7 S : 1/5,000


公益社団法人おかやまの森整備公社

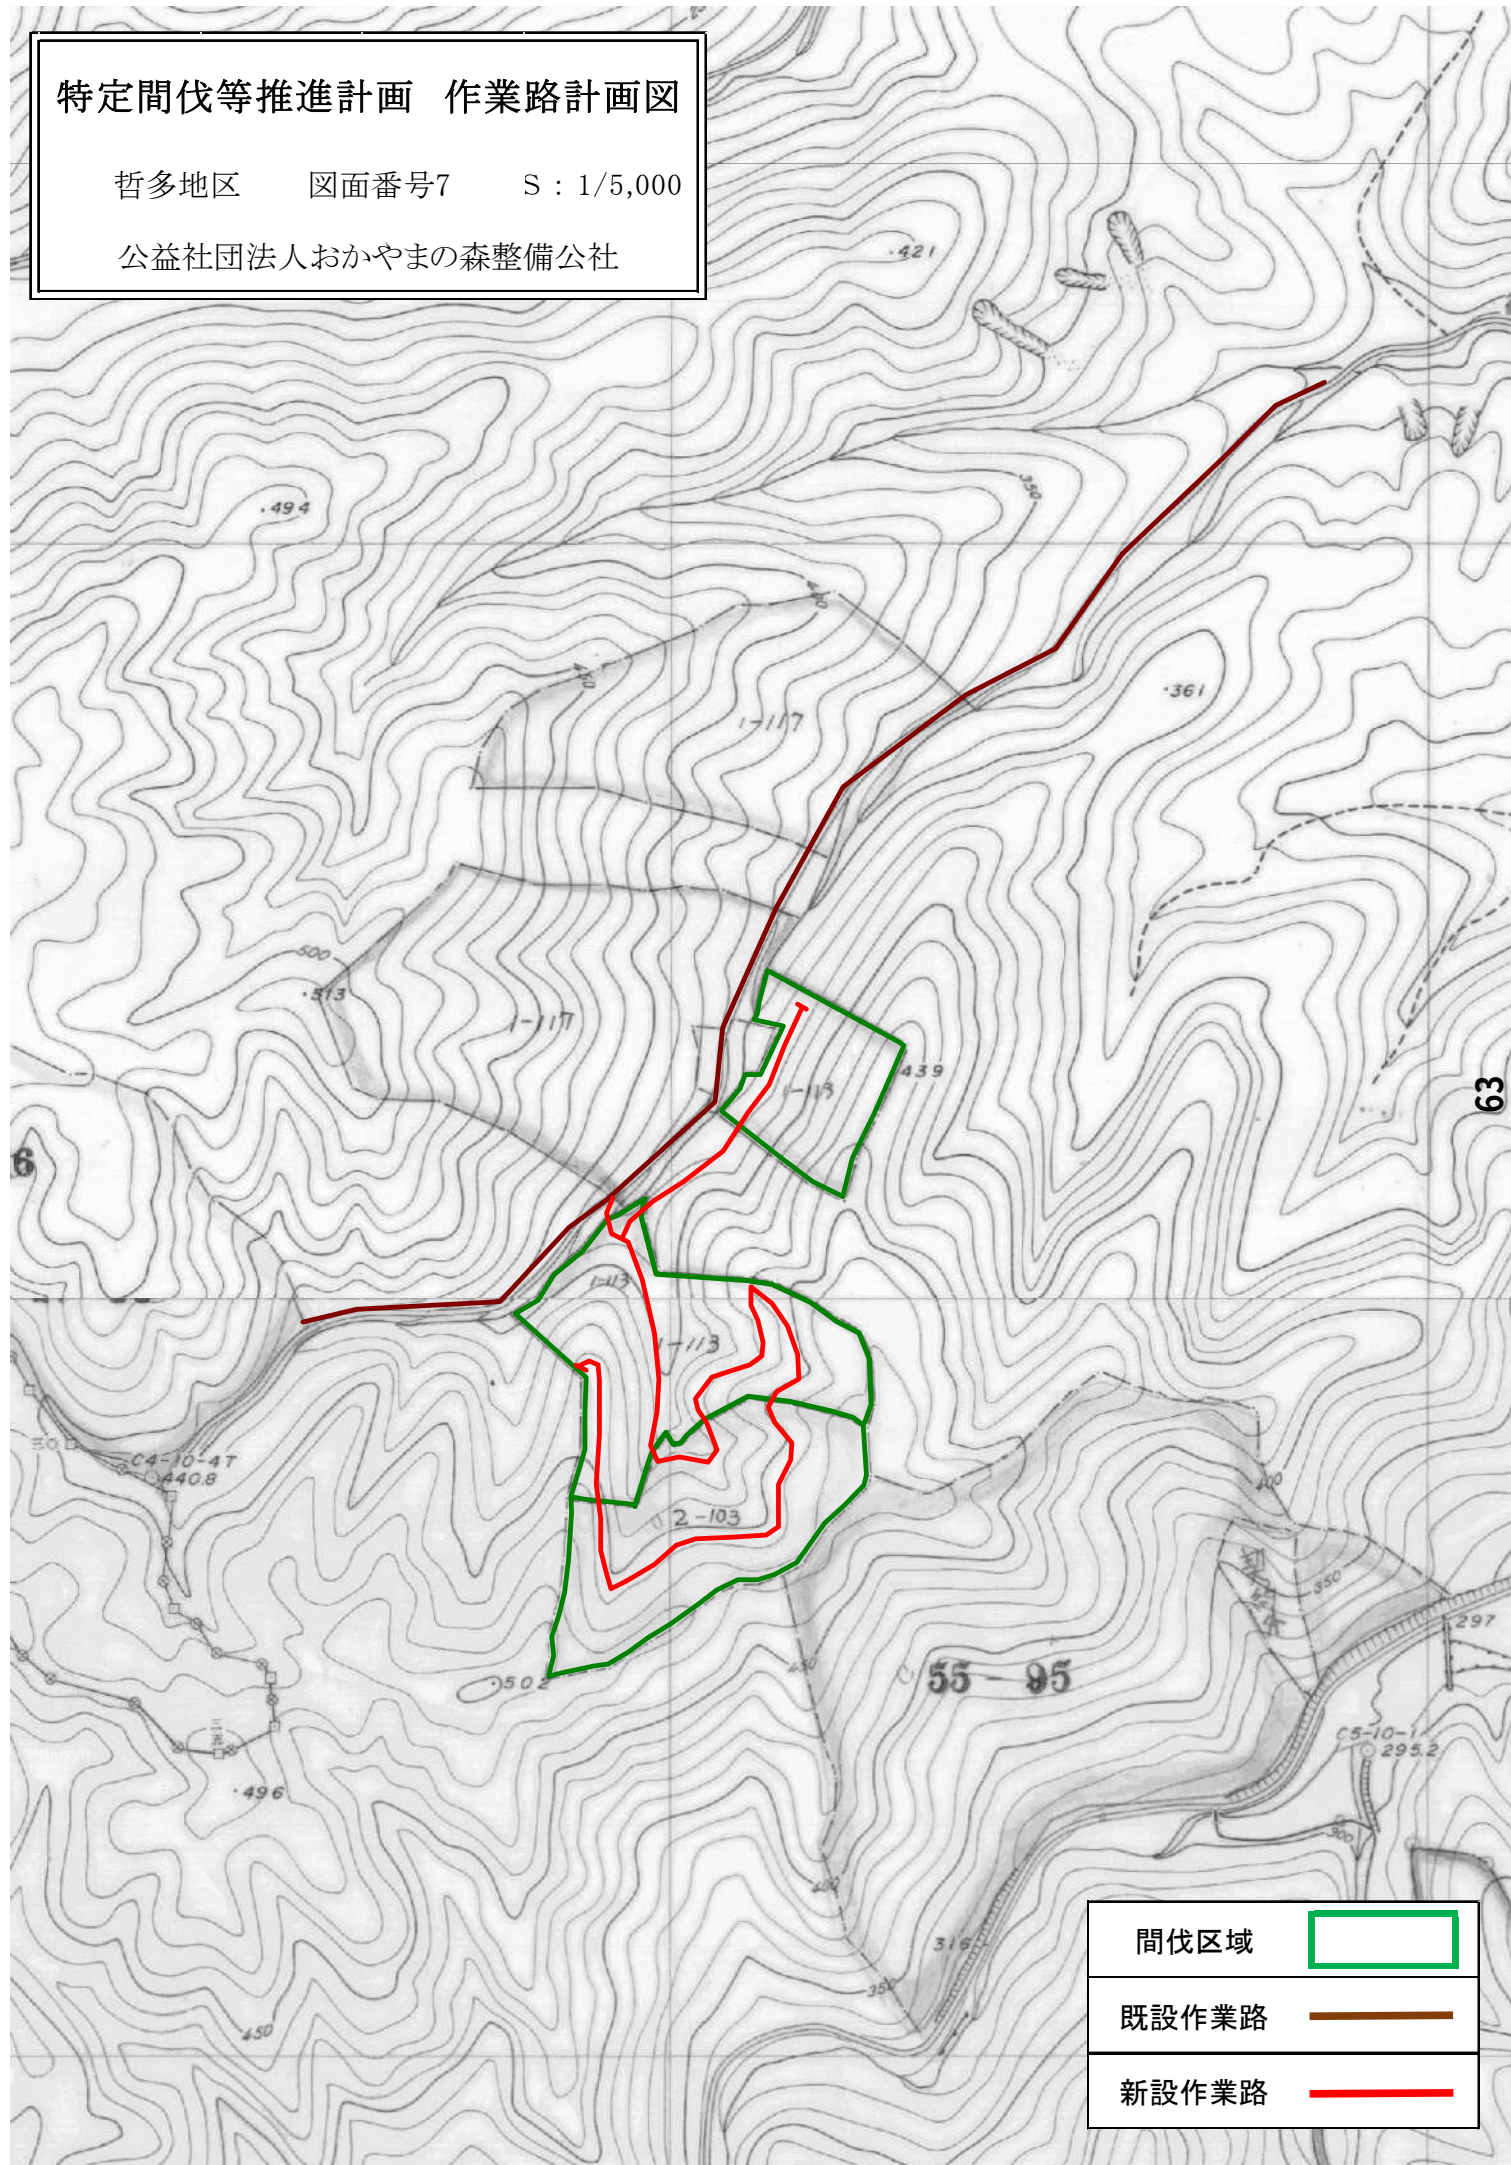

特定間伐等推進計画 作業路計画図

哲多地区 図面番号8 S : 1/5,000


公益社団法人おかやまの森整備公社

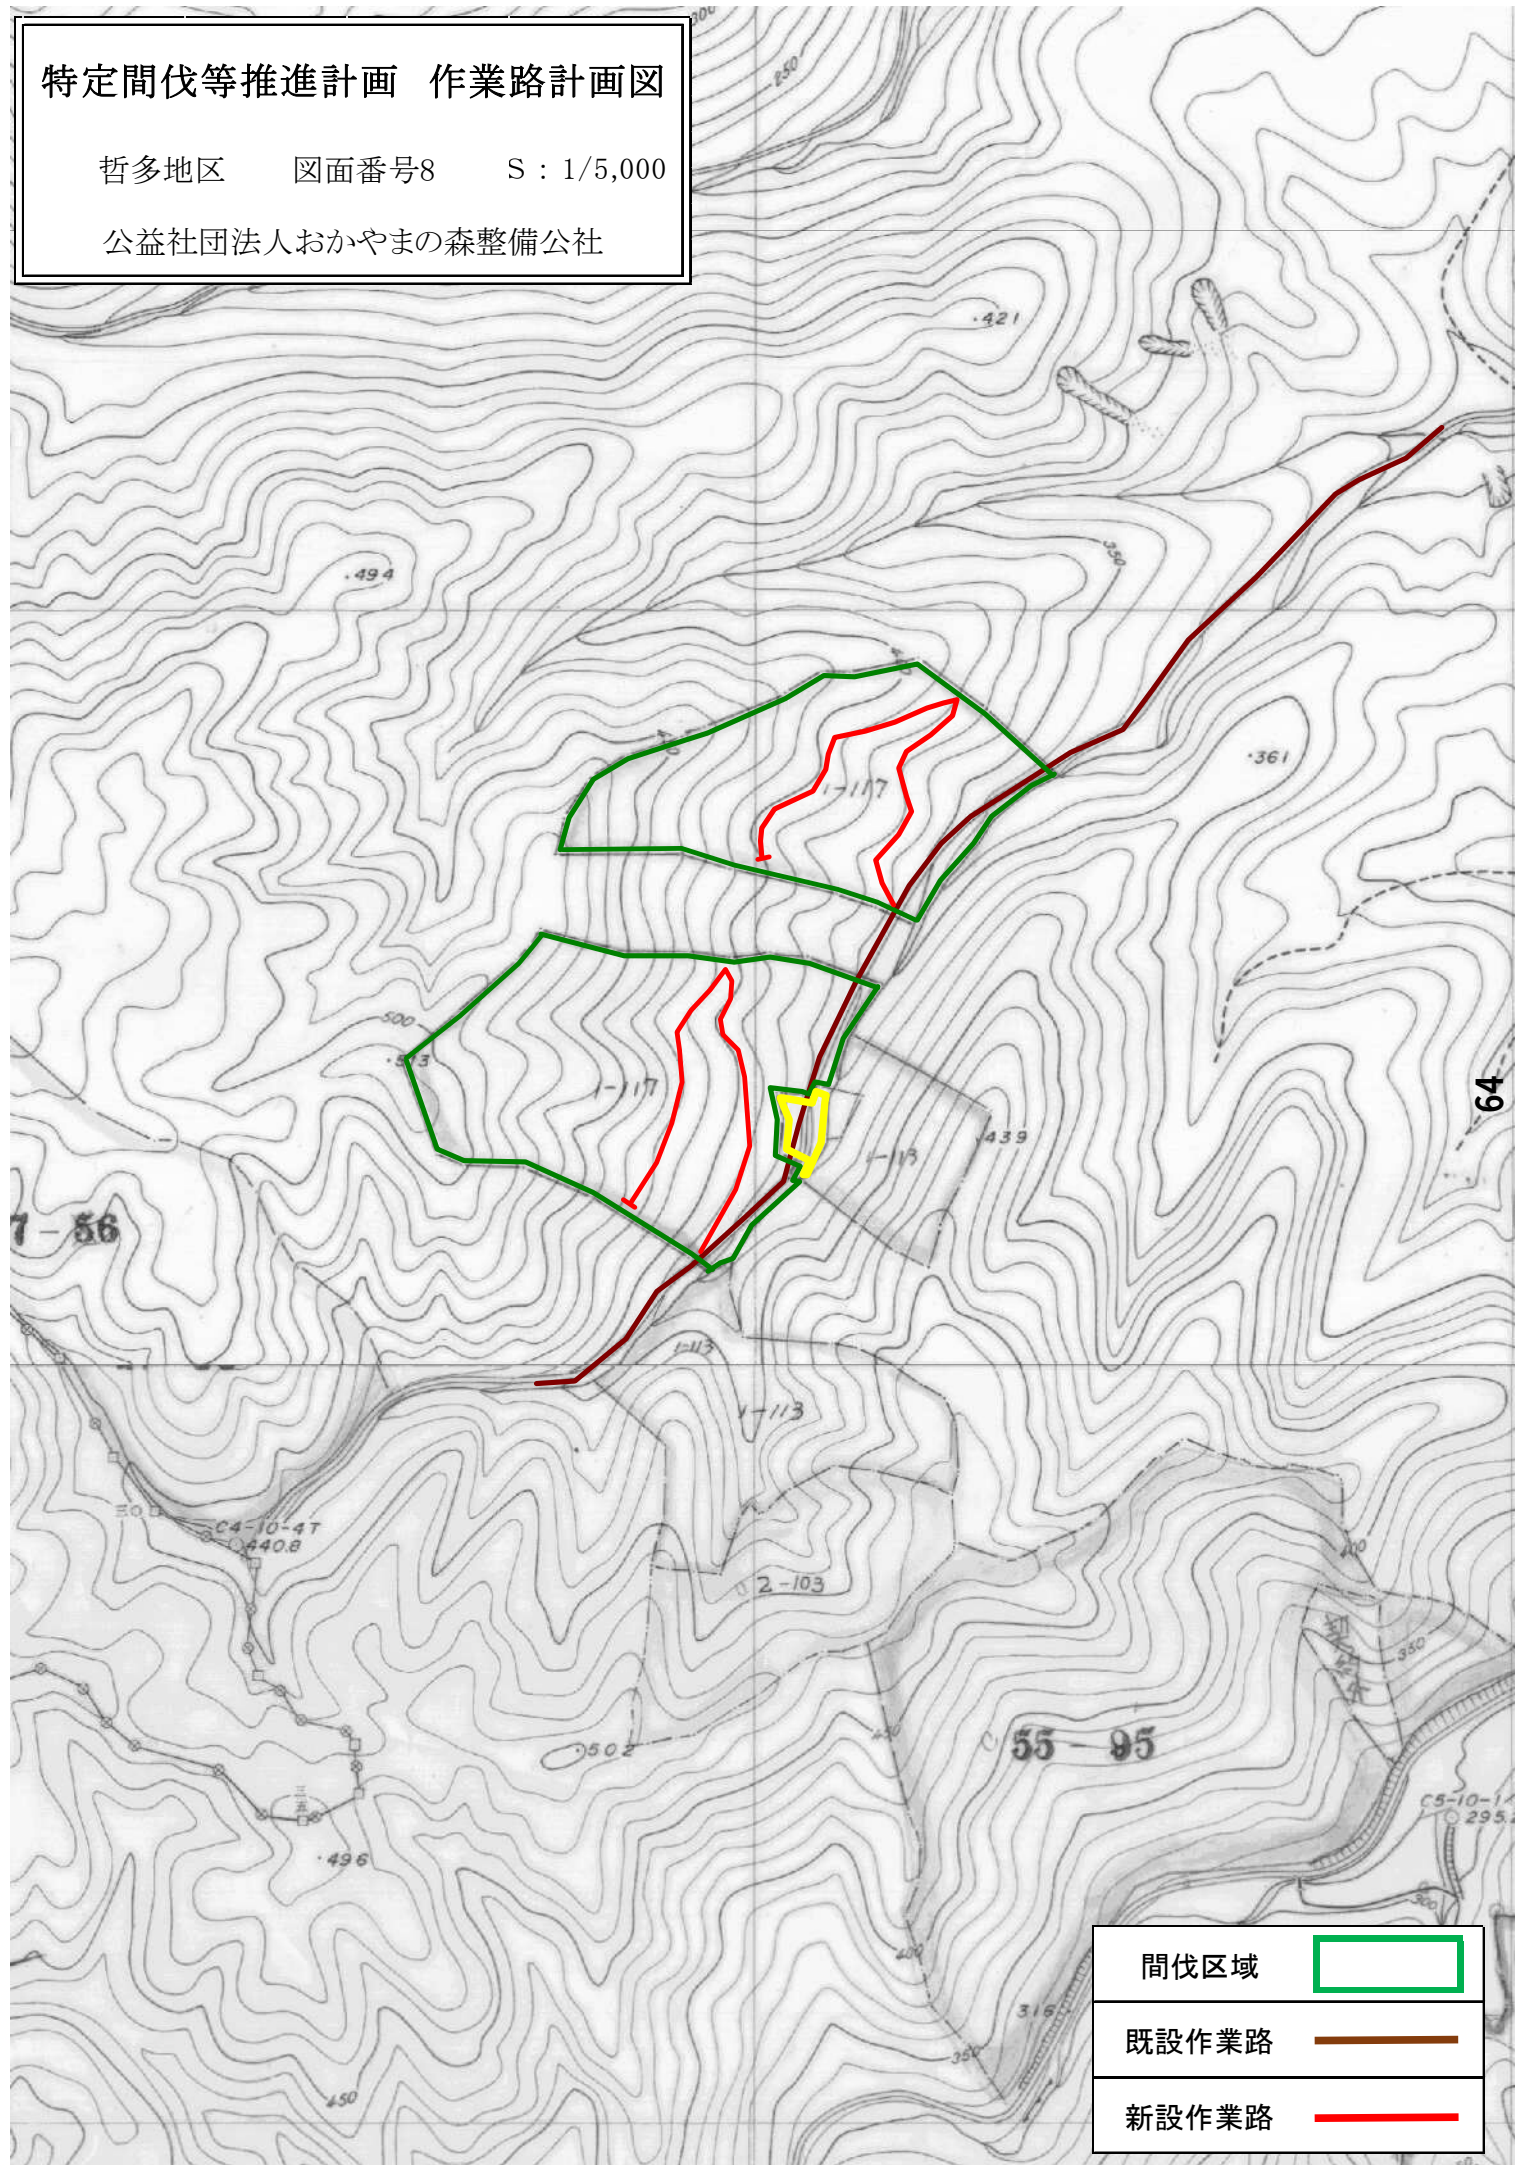

特定間伐等推進計画 作業路計画図

哲多地区 図面番号9 S : 1/5,000

公益社団法人おかやまの森整備公社

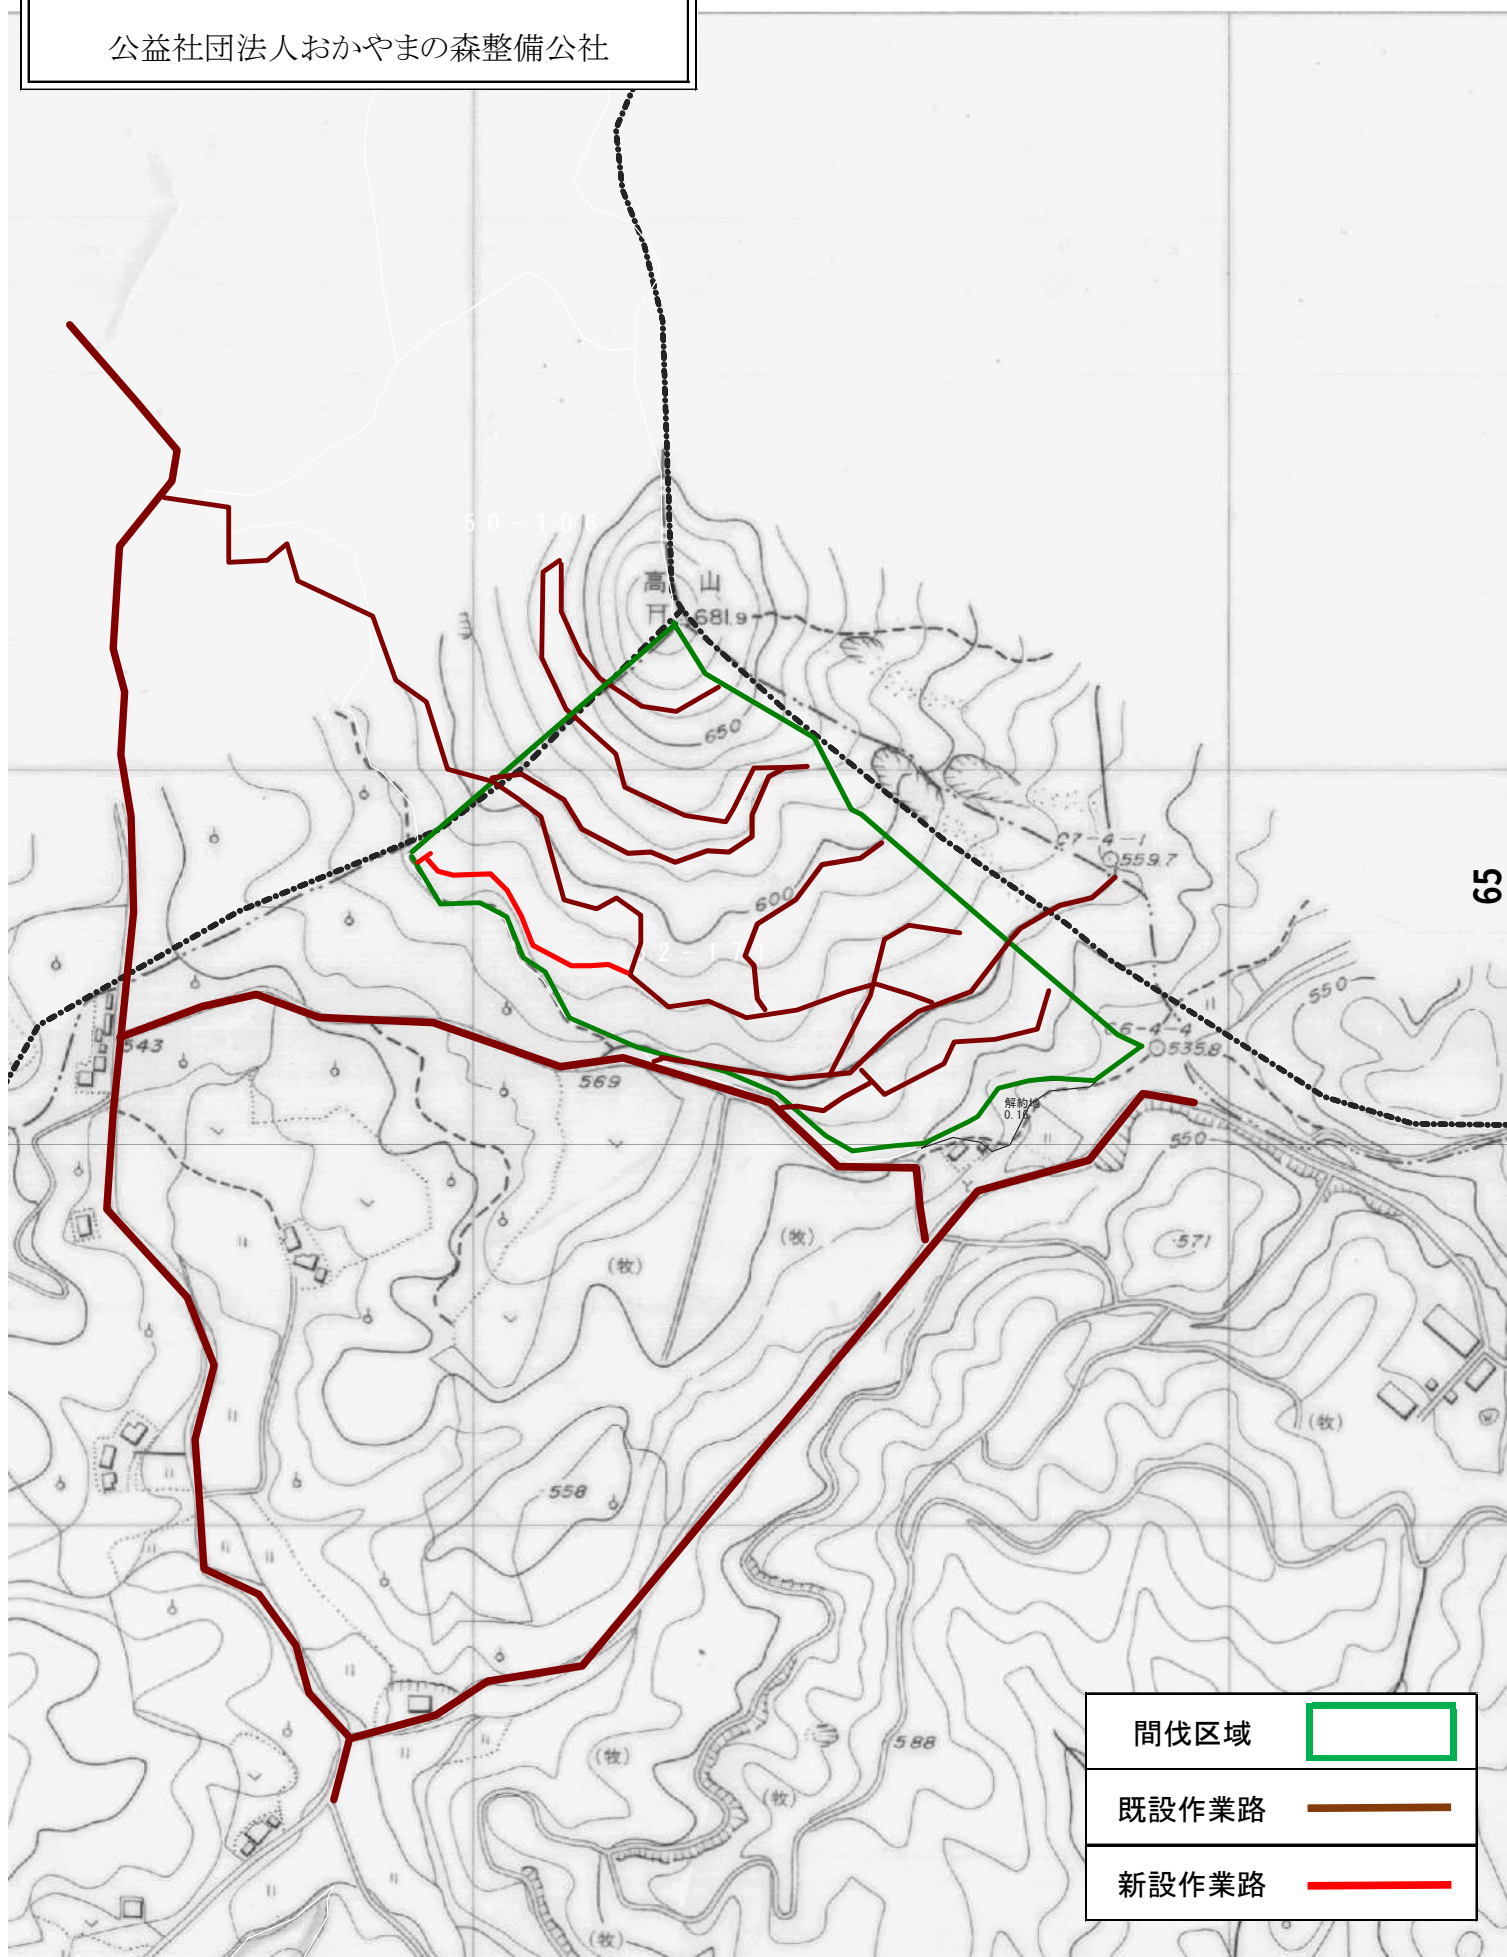

特定間伐等推進計画 作業路計画図

哲多地区 図面番号10 S : 1/5,000

公益社団法人おかやまの森整備公社

