
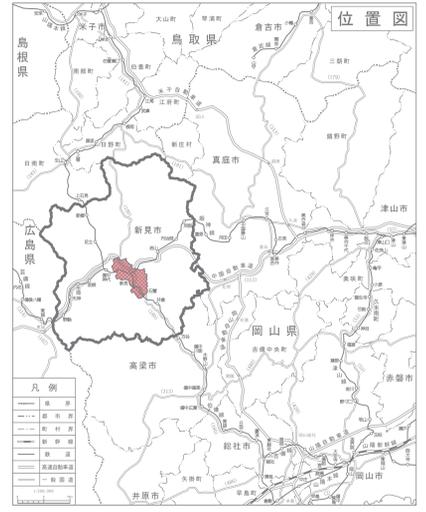


新見都市計画図

平成二十一年三月作製（令和七年七月一部修正）

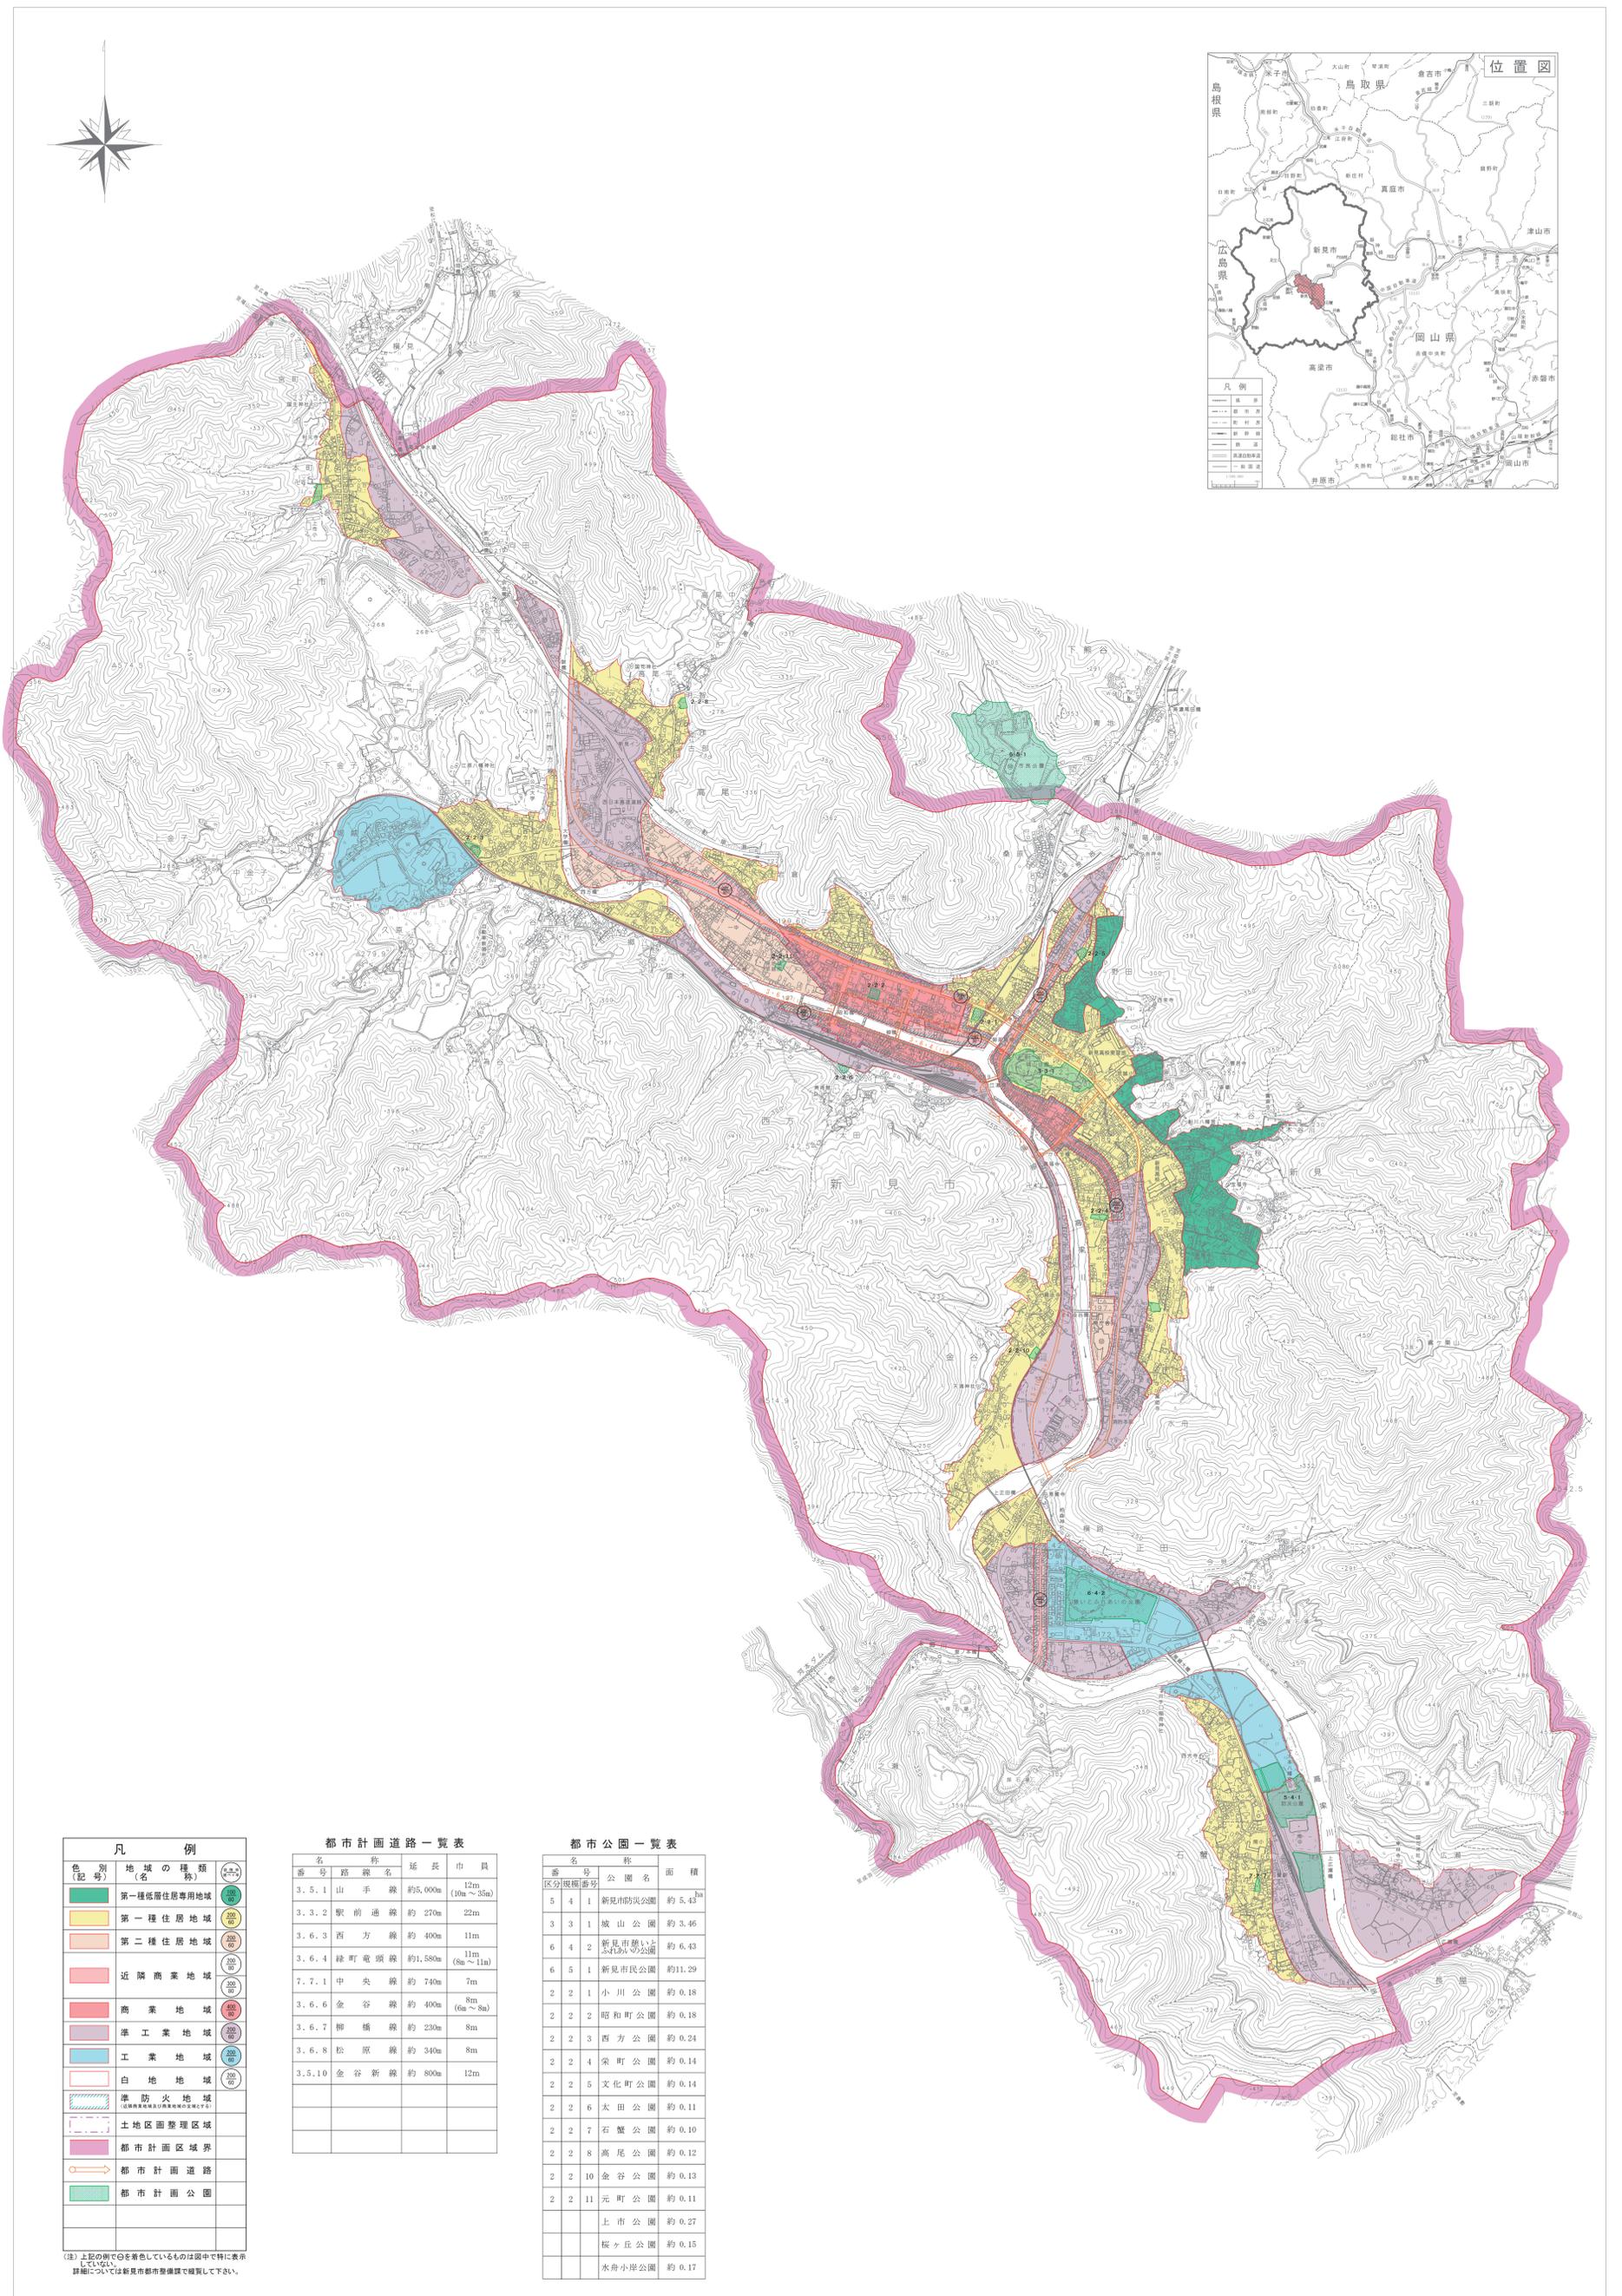

| 凡例 | |
|--------|------------------------------|
| 色別(記号) | 地域の種類(名称) |
| | 第一種低層住居専用地域 |
| | 第一種住居地域 |
| | 第二種住居地域 |
| | 近隣商業地域 |
| | 商業地域 |
| | 準工業地域 |
| | 工業地域 |
| | 白地地域 |
| | 準防火地域 (当該区域の境界線は市界線と一致する) |
| | 土地区画整理区域 |
| | 都市計画区域界 |
| | 都市計画道路 |
| | 都市計画公園 |

| 都市計画道路一覧表 | | | |
|-----------|------|---------|-----|
| 番号 | 路線名 | 延長 | 巾 |
| 3.5.1 | 山手線 | 約5,000m | 12m |
| 3.3.2 | 駅前通り | 約270m | 22m |
| 3.6.3 | 西方線 | 約400m | 11m |
| 3.6.4 | 緑町電線 | 約1,580m | 11m |
| 7.7.1 | 中央線 | 約740m | 7m |
| 3.6.6 | 金谷線 | 約400m | 8m |
| 3.6.7 | 柳橋線 | 約230m | 8m |
| 3.6.8 | 松原線 | 約340m | 8m |
| 3.5.10 | 金谷新線 | 約800m | 12m |

| 都市公園一覧表 | | |
|---------|---------|---------------------|
| 番号 | 公園名 | 面積 |
| 5.4.1 | 新見市防炎公園 | 約5.43 ^{ha} |
| 3.3.1 | 城山公園 | 約3.46 |
| 6.4.2 | 新見市憩い公園 | 約6.43 |
| 6.5.1 | 新見市民公園 | 約11.29 |
| 2.2.1 | 小川公園 | 約0.18 |
| 2.2.2 | 昭和町公園 | 約0.18 |
| 2.2.3 | 西方公園 | 約0.24 |
| 2.2.4 | 栄町公園 | 約0.14 |
| 2.2.5 | 文化町公園 | 約0.14 |
| 2.2.6 | 太田公園 | 約0.11 |
| 2.2.7 | 石蟹公園 | 約0.10 |
| 2.2.8 | 高尾公園 | 約0.12 |
| 2.2.10 | 金谷公園 | 約0.13 |
| 2.2.11 | 元町公園 | 約0.11 |
| | 上市公園 | 約0.27 |
| | 桜ヶ丘公園 | 約0.15 |
| | 水舟小岸公園 | 約0.17 |

(注) 上記の例で○を着色しているものは図中で特に表示してあり、詳細については新見市都市整備課で確認して下さい。

国際航業株式会社調製

新見市

市界線は平成21年3月修正の1:2,500を1:10,000に縮小し、編纂トレス修正したものである。
山地部は平成17年12月修正の1:5,000を1:10,000に縮小し、編纂トレス修正したものである。



この測量成果は、国土地理院長の承認及び検査を経て国院所管の測量成果を準じて使用したものである。(承認番号)平20中公第39号